


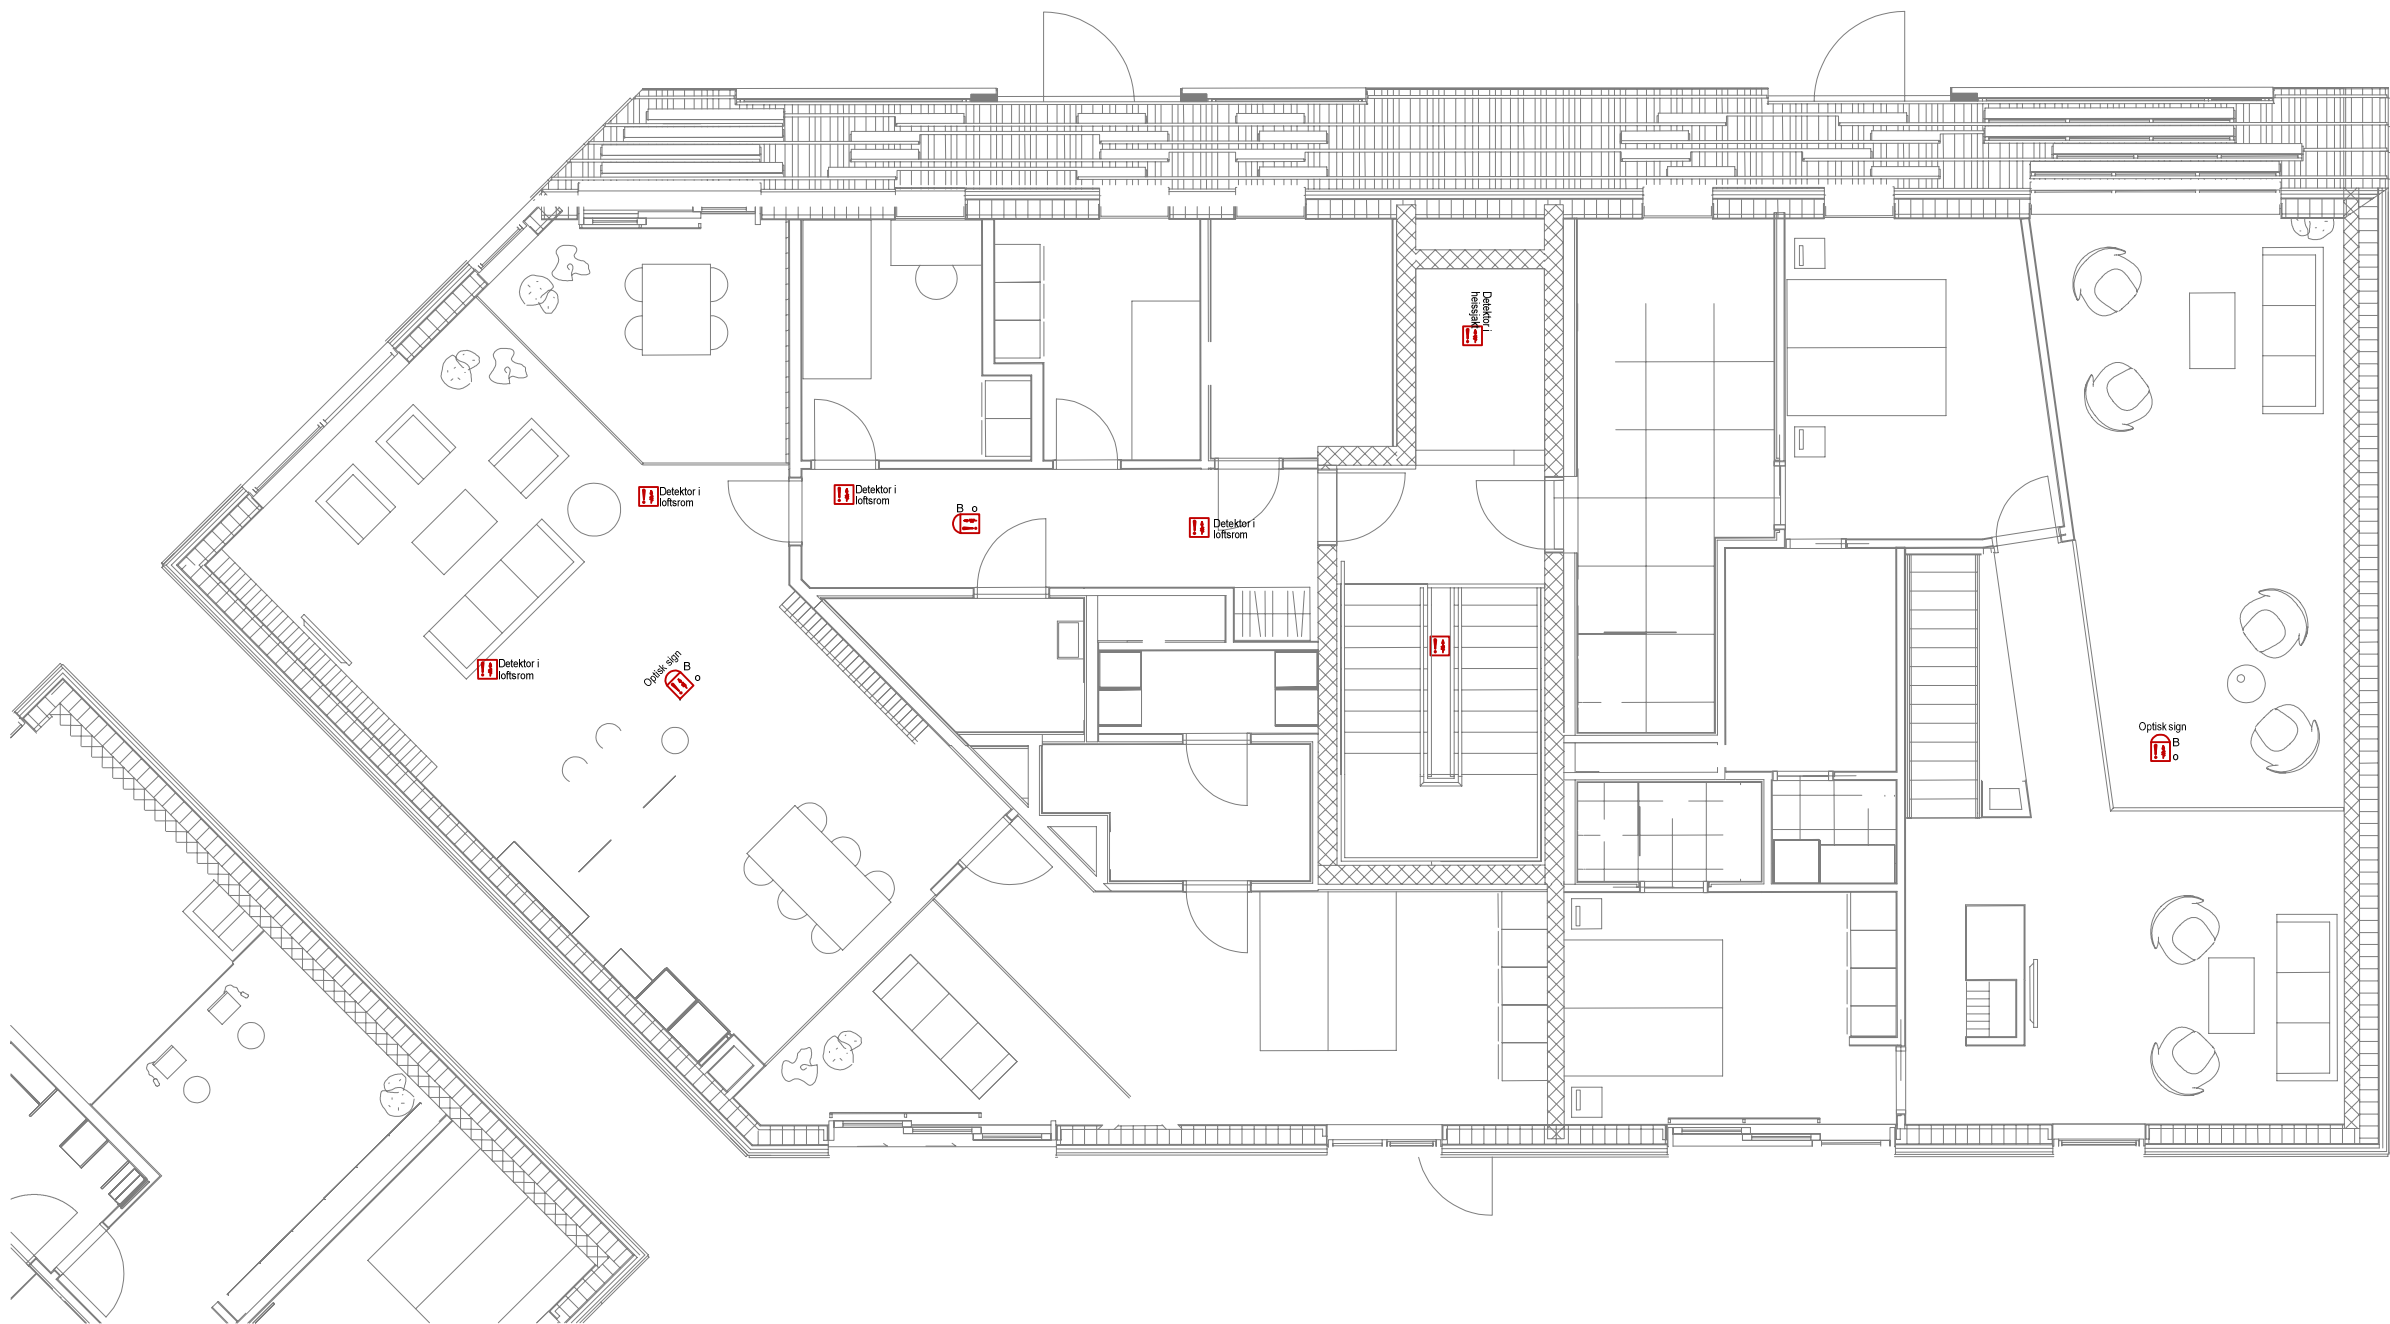

- Optisk sign
Røykdetektor m/alarmorgan og optisk varsling
Røykdetektor m/alarmorgan
Manuell brannmelder

B	2015-04-07	STEEL	Nytt arkitekt underlag
A	2013-02-19	SEEEL	NYTT ARK GRUNNLAG
REV	DATO	SIGN	KORRIGERING

VANNKANTEN B3

STAVANGER
Norconsult

KRUSE SMITH

BRANNALARMANLEGG		SAKSBEH.
		TEGN. AV: SE
		ANSV.
MALESTOKK: 1:100	TEGN.NR.	15406: 14
DATO: 2013-01-31	54.1540.b014.B3_5	REV. B