


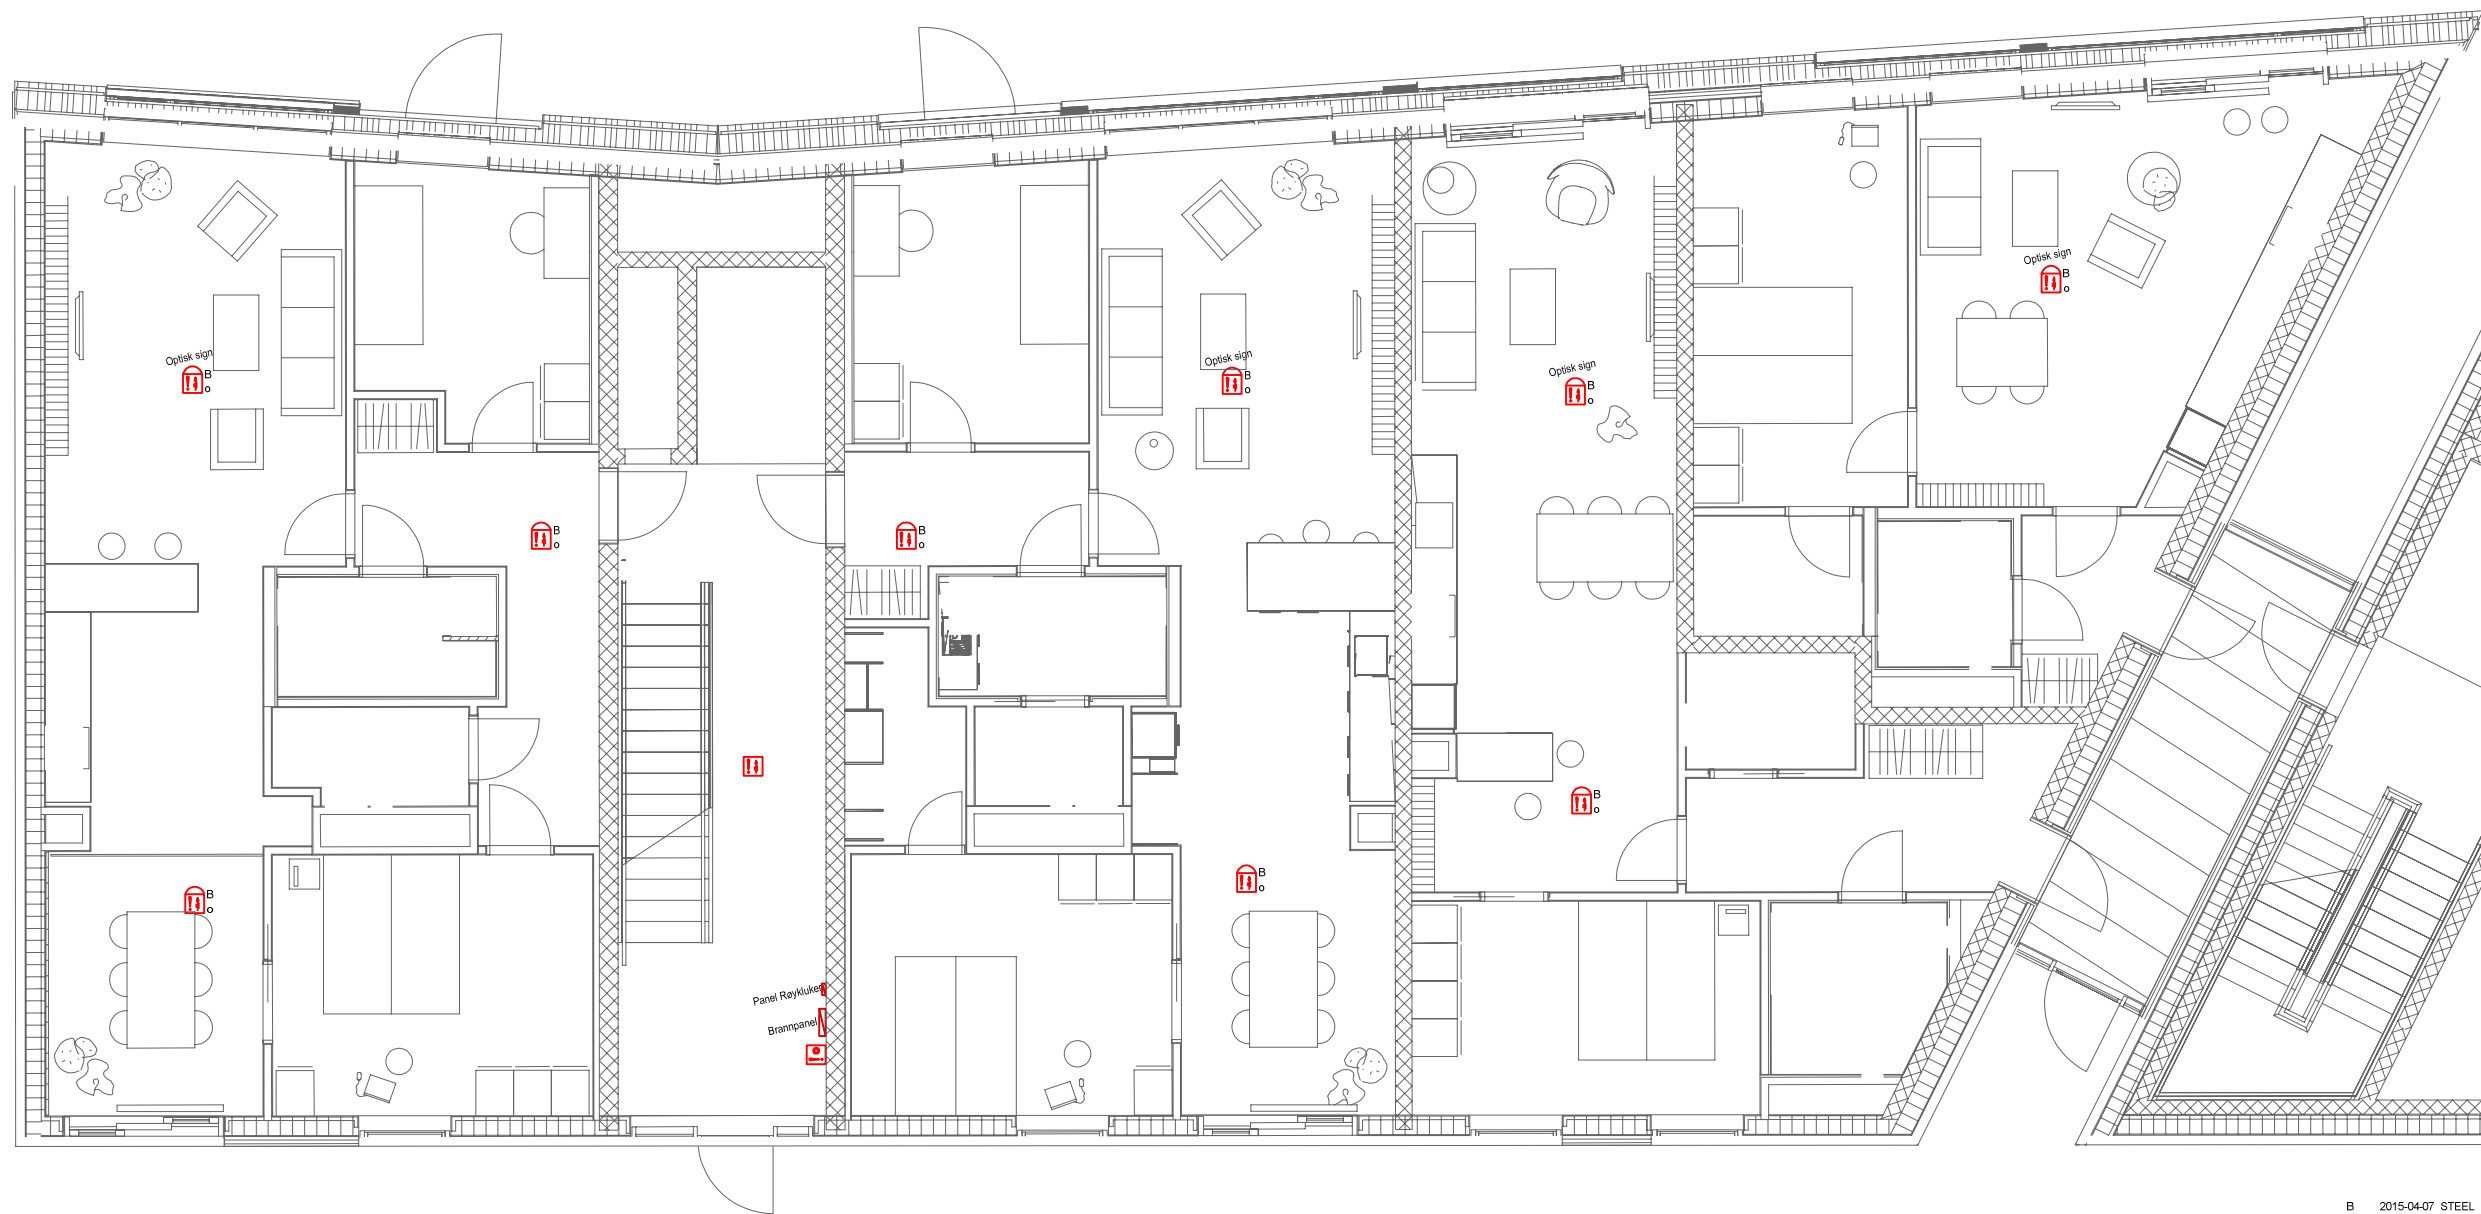

- Optisk sign
Røykdetektor m/alarmorgan og optisk varslings
Røykdetektor m/alarmorgan
Manuell brannmelder

B 2015-04-07 STEEL Nytt arkitekt underlag			
A 2013-02-19 SEEEL DIV SMAENDRINGER, NYTT ARK GRUNNLAG			
REV	DATO	SIGN	KORRIGERING
VANNKANTEN B4			
STAVANGER Norconsult			
KRUSE SMITH			
BRANNALARMANLEGG 1 - ETASJE			SAKSBEH.
			TEGN. AV: SE
			ANSV.
MALESTOKK: 1:100	TEGN. NR.	15406 10	REV.
DATO: 2013-01-22	54.1540.b010.B4_1	B	