


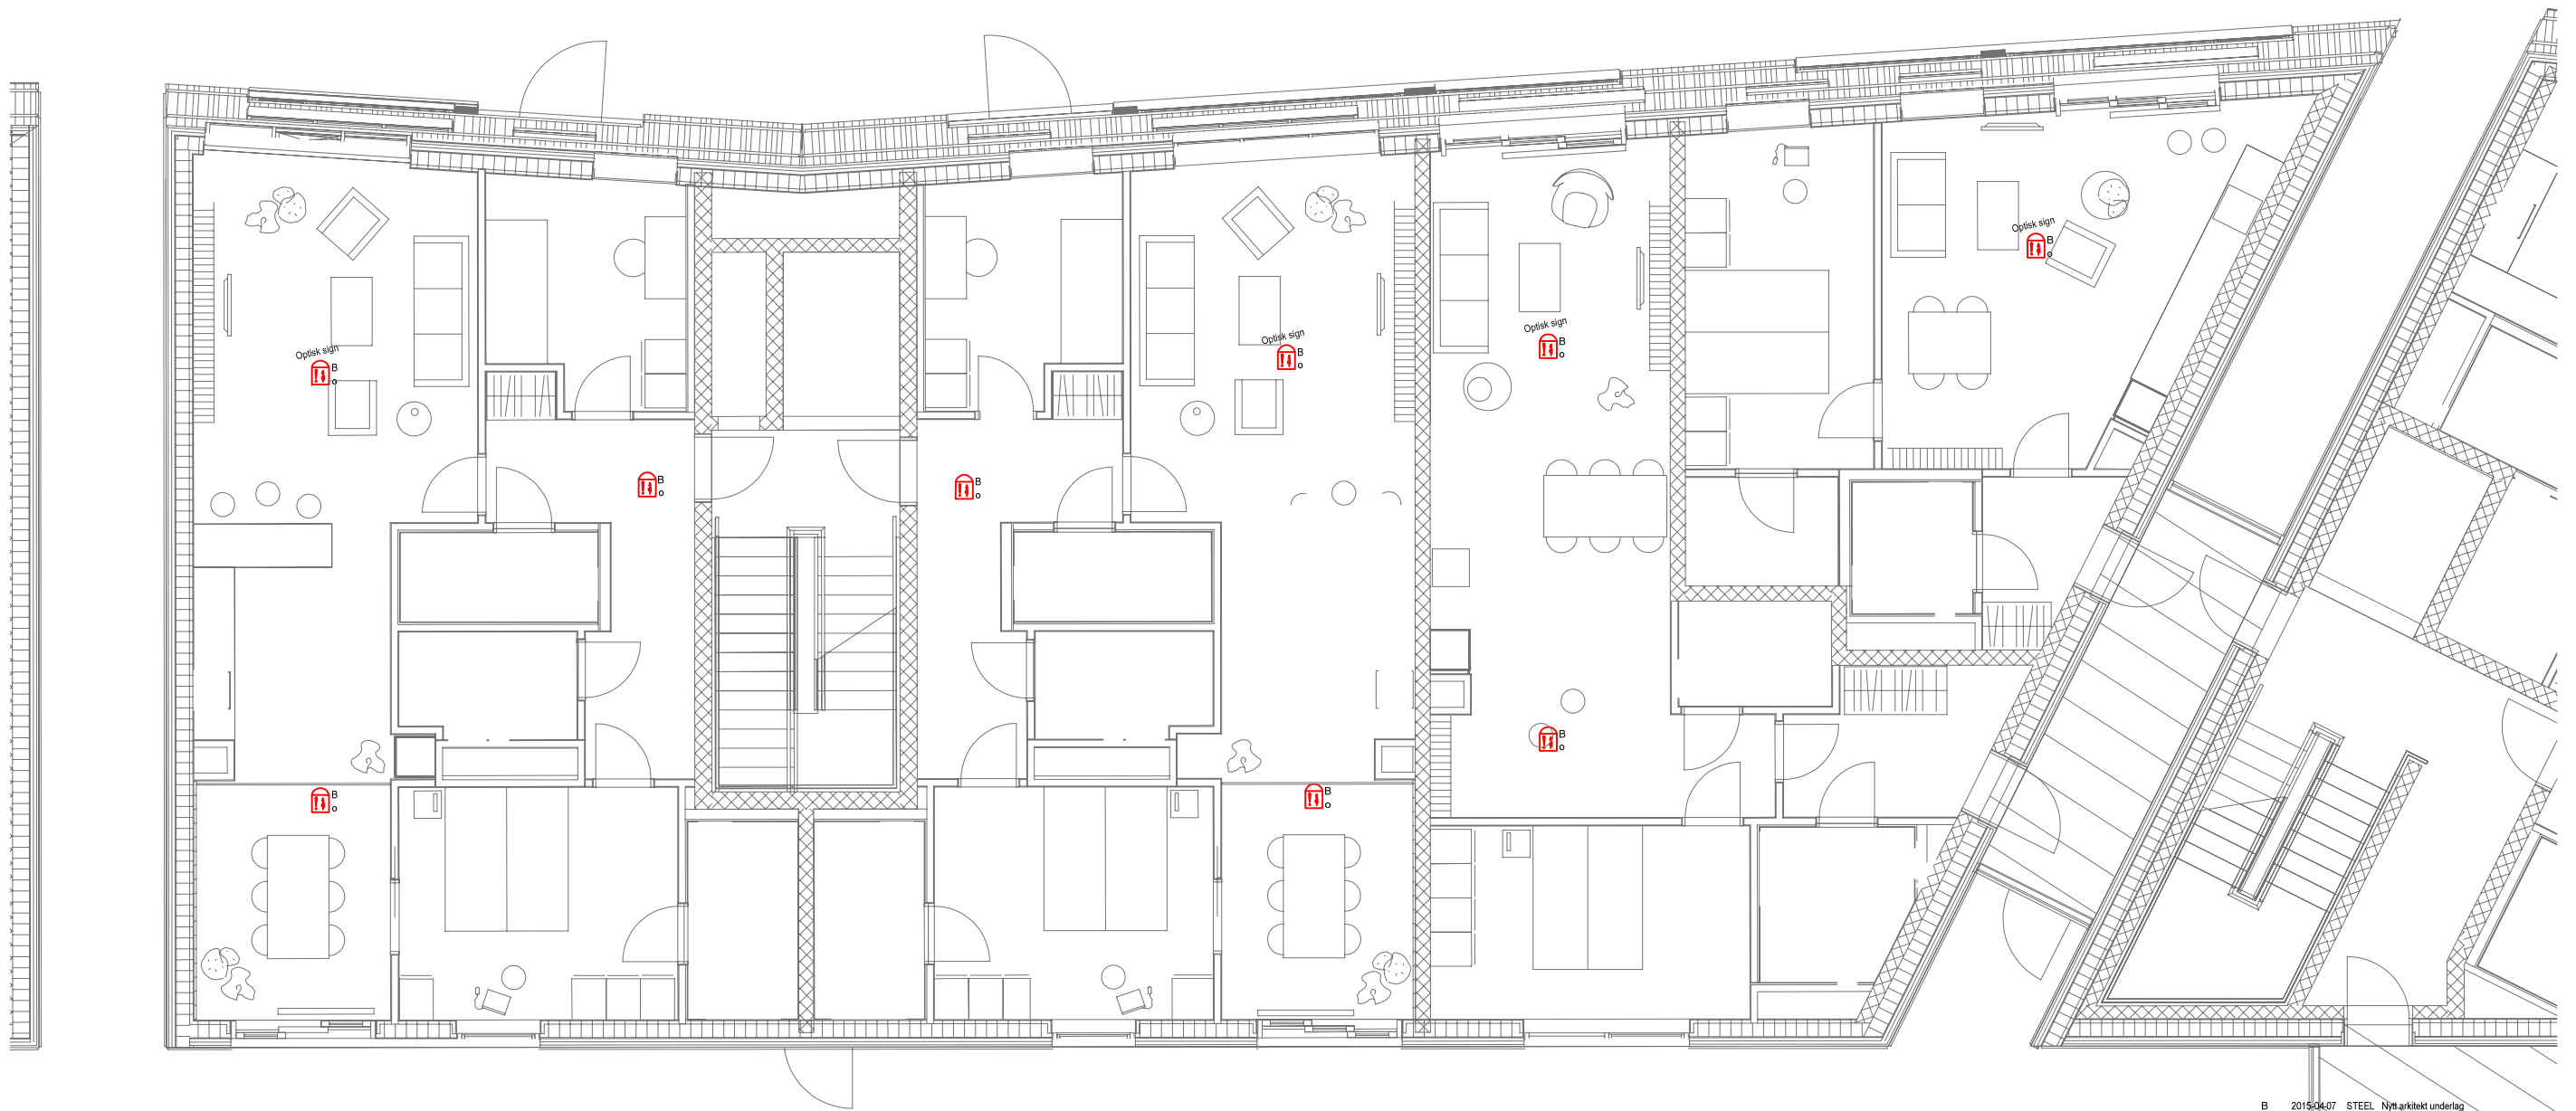

- Optisk sign
B
Røykdetektor m/alarmorgan og optisk varsling
- B
Røykdetektor m/alarmorgan
- Manuell brannmelder

B	2015-04-07	STEEL	Nytt arkitekt underlag
A	2013-02-19	SEEEL	NYTT ARK GRUNNLAG
REV	DATO	SIGN	KORRIGERING

VANNKANTEN B1



BRANNALARMANLEGG 2-ETASJE		SAKSBEH.
		TEGN. AV: SE
		ANSV.
MALESTOKK: 1:100	TEGN. NR.	15406: 11
DATO: 2013-01-22	54.1540.b011.B4_2	REV. B