


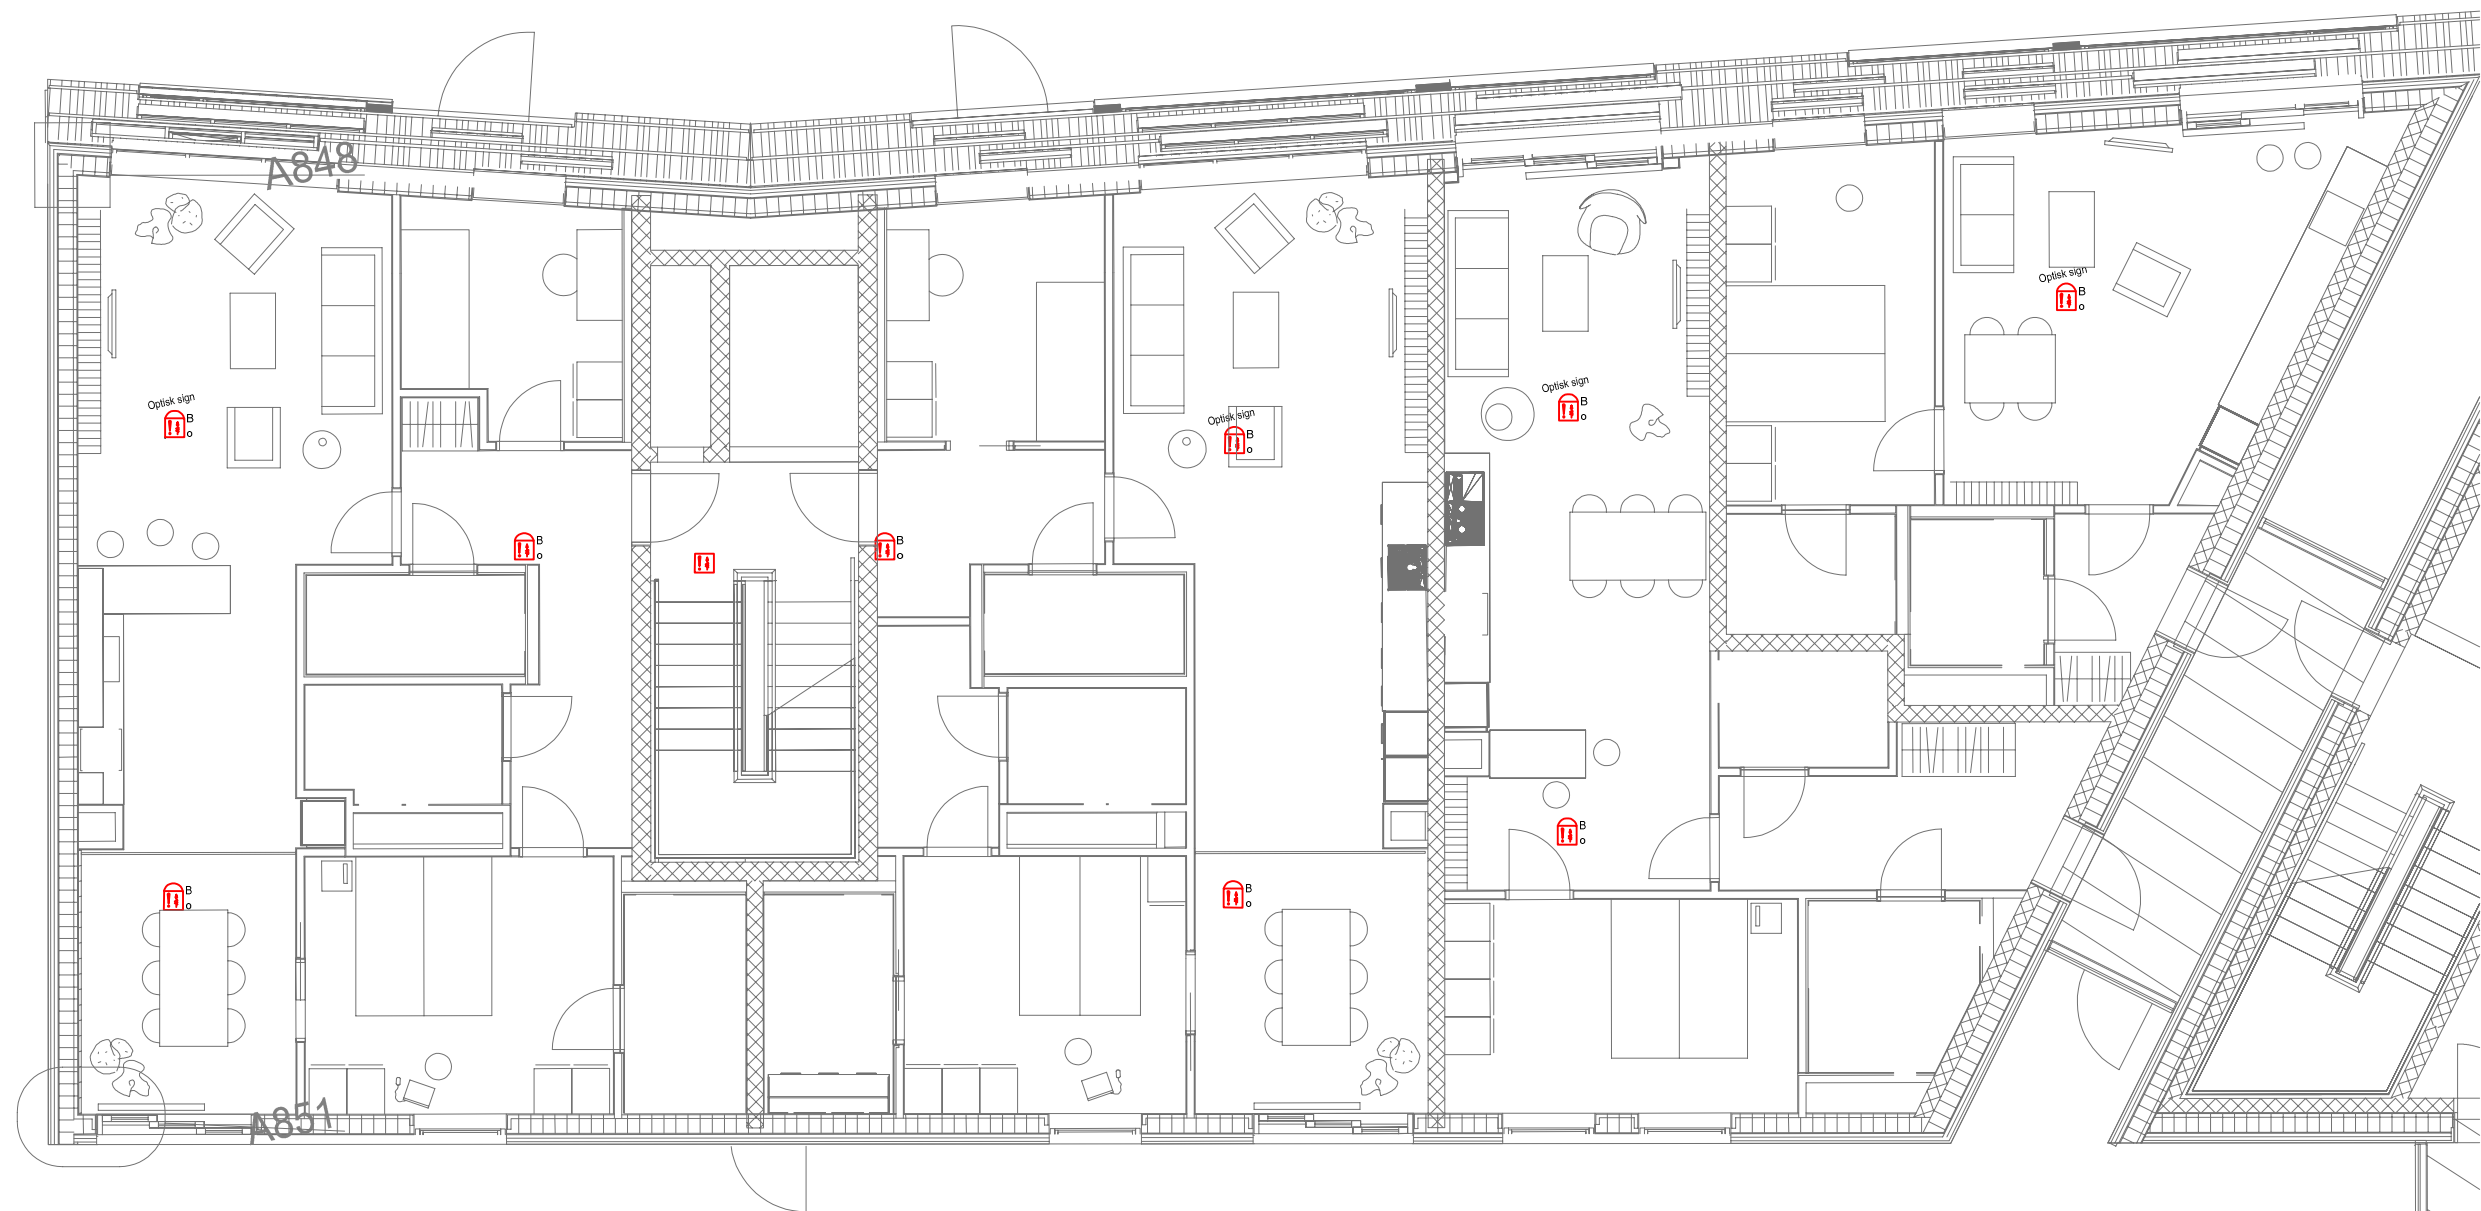

- Optisk sign
B O Røykdetektor m/alarmorgan og optisk varsling
- B Røykdetektor m/alarmorgan
- Manuell brannmelder

B	2015-04-07	STEEL	Nytt arkitekt underlag
A	2013-02-19	STEEL	NYTT ARK GRUNNLAG
REV.	DATO	SIGN	KORRIGERING

YANNKANTEN B4



BRANNALARMANLEGG 3-ETASJE		SAKSBEH.
		TEGN. AV: SE
		ANSV.
MALESTOKK: 1:100	TEGN. NR.	15406 12
DATO: 2013-01-22	54.1540.b012.B4_3	REV. B