


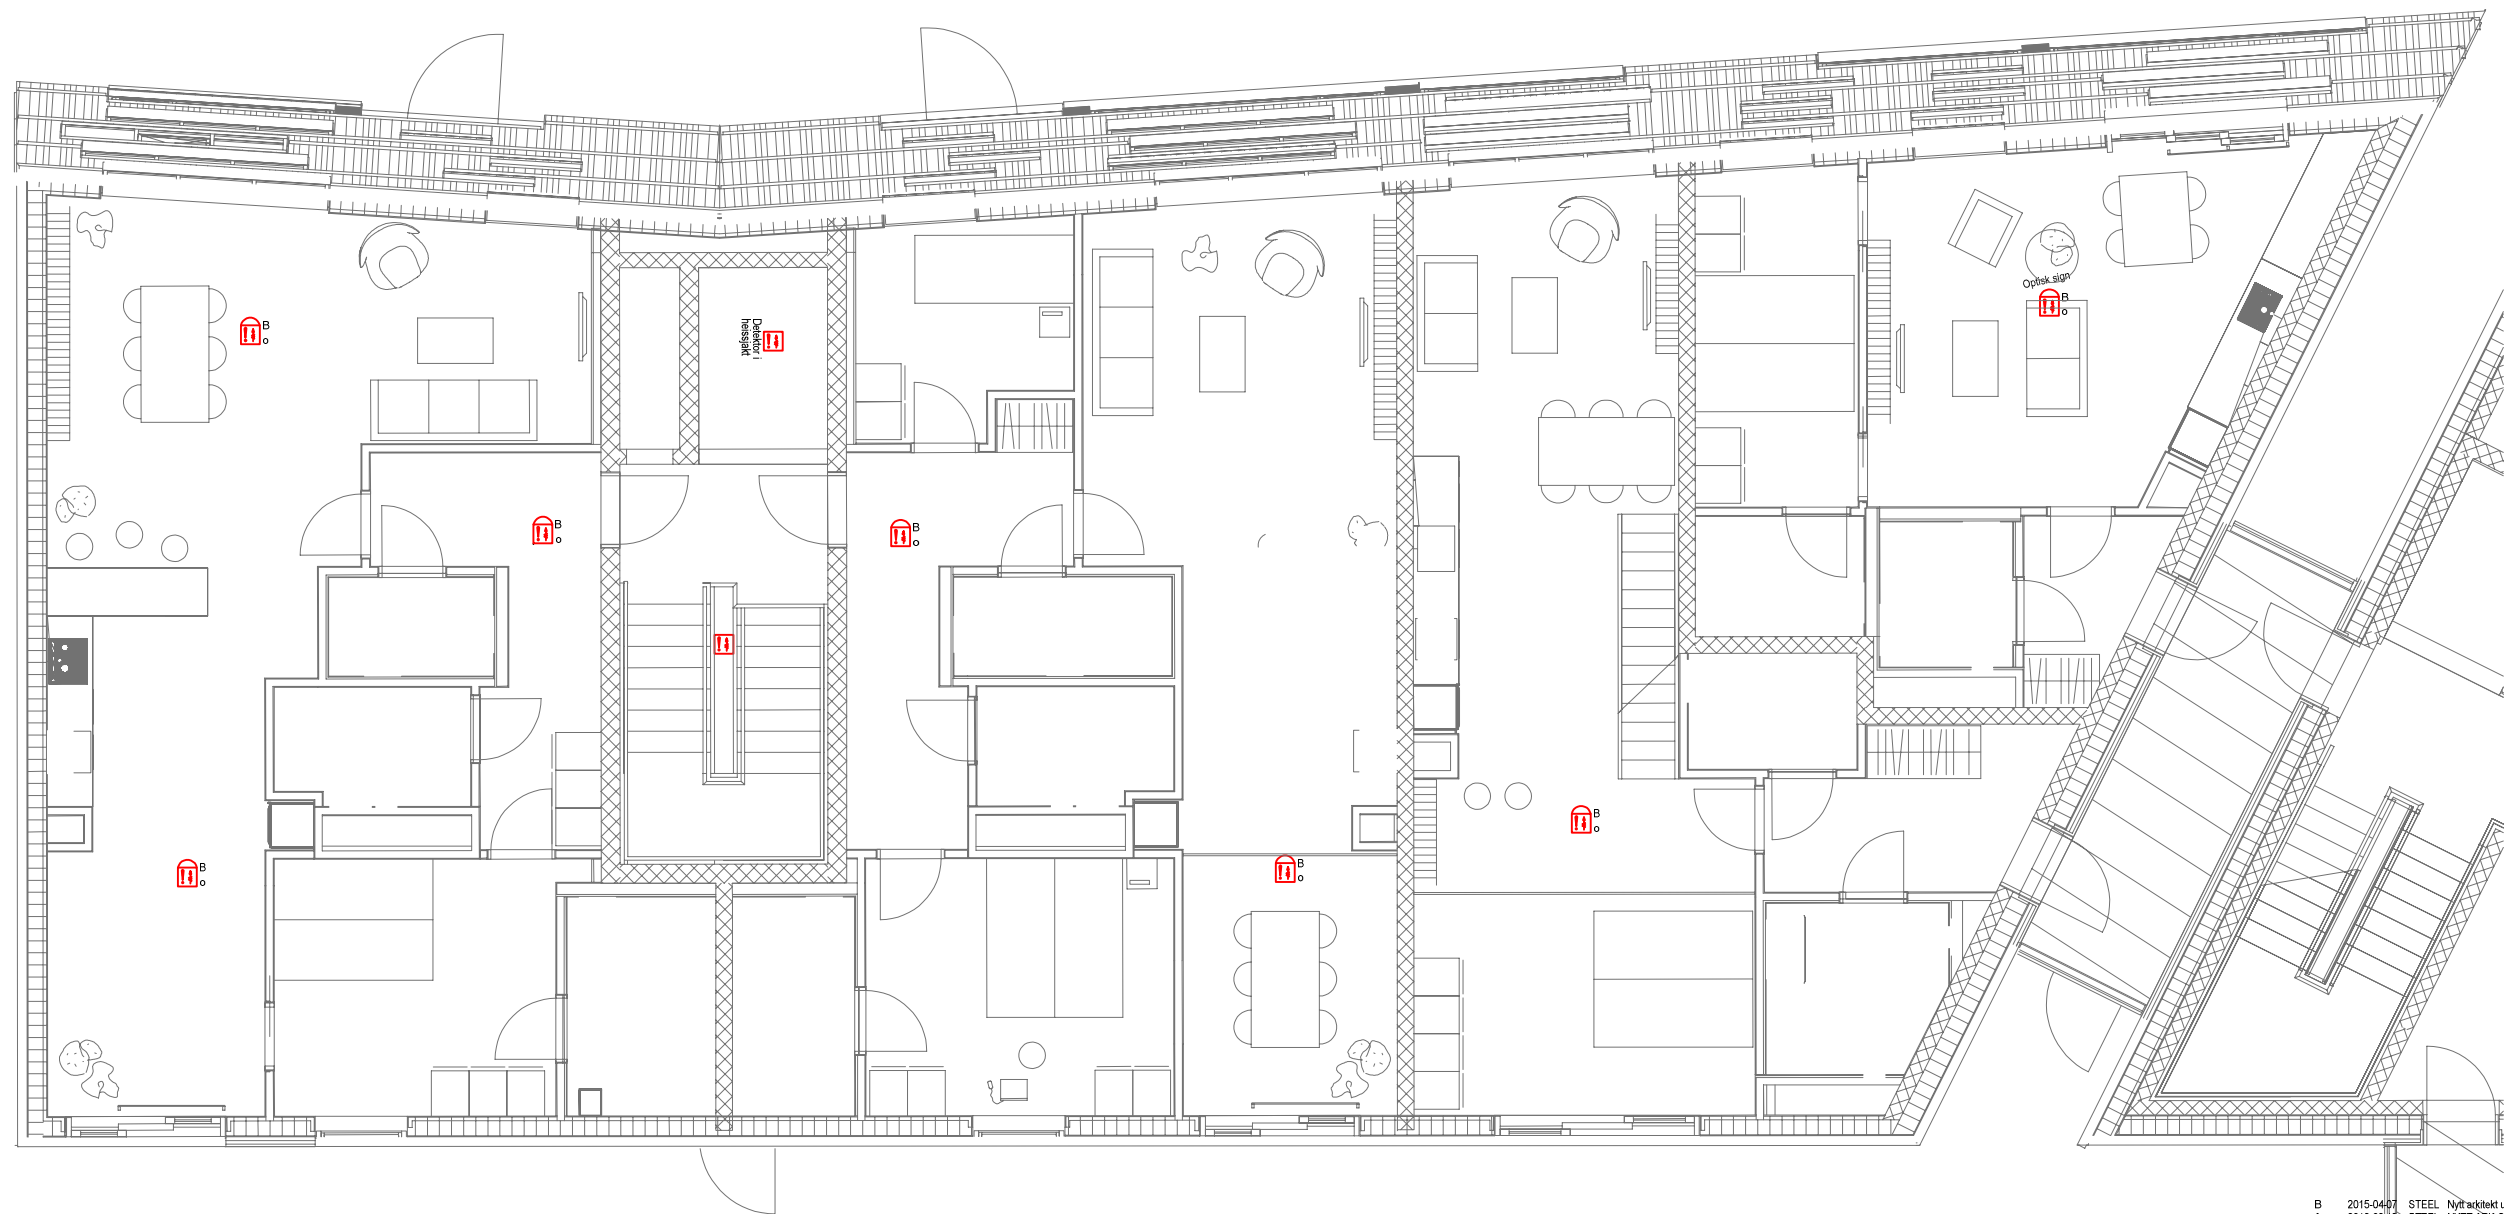

- Optisk sign
B Røykdetektor m/alarmorgan og optisk varsling
B Røykdetektor m/alarmorgan
Manuell brannmelder

B 2015-04-07 STEEL Nytt arkitekt underlag	
A 2013-02-19 STEEL NYTT ARK GRUNNLAG	
REV	DATO
SIGN KORRIGERING	
YANKEANTEN B4	
STAVANGER INSTALLASJON AS	
Norconsult	
KRUSE SMITH	
BRANNALARMANLEGG	
4-ETASJE	
SAKSBEH.	
TEGN. AV: SE	
ANSV.	
MALESTOKK 1:100	
TEGN. NR. 15406 13	
54.1540.b013.B4_4	
DATO: 2013-01-22	REV. B