


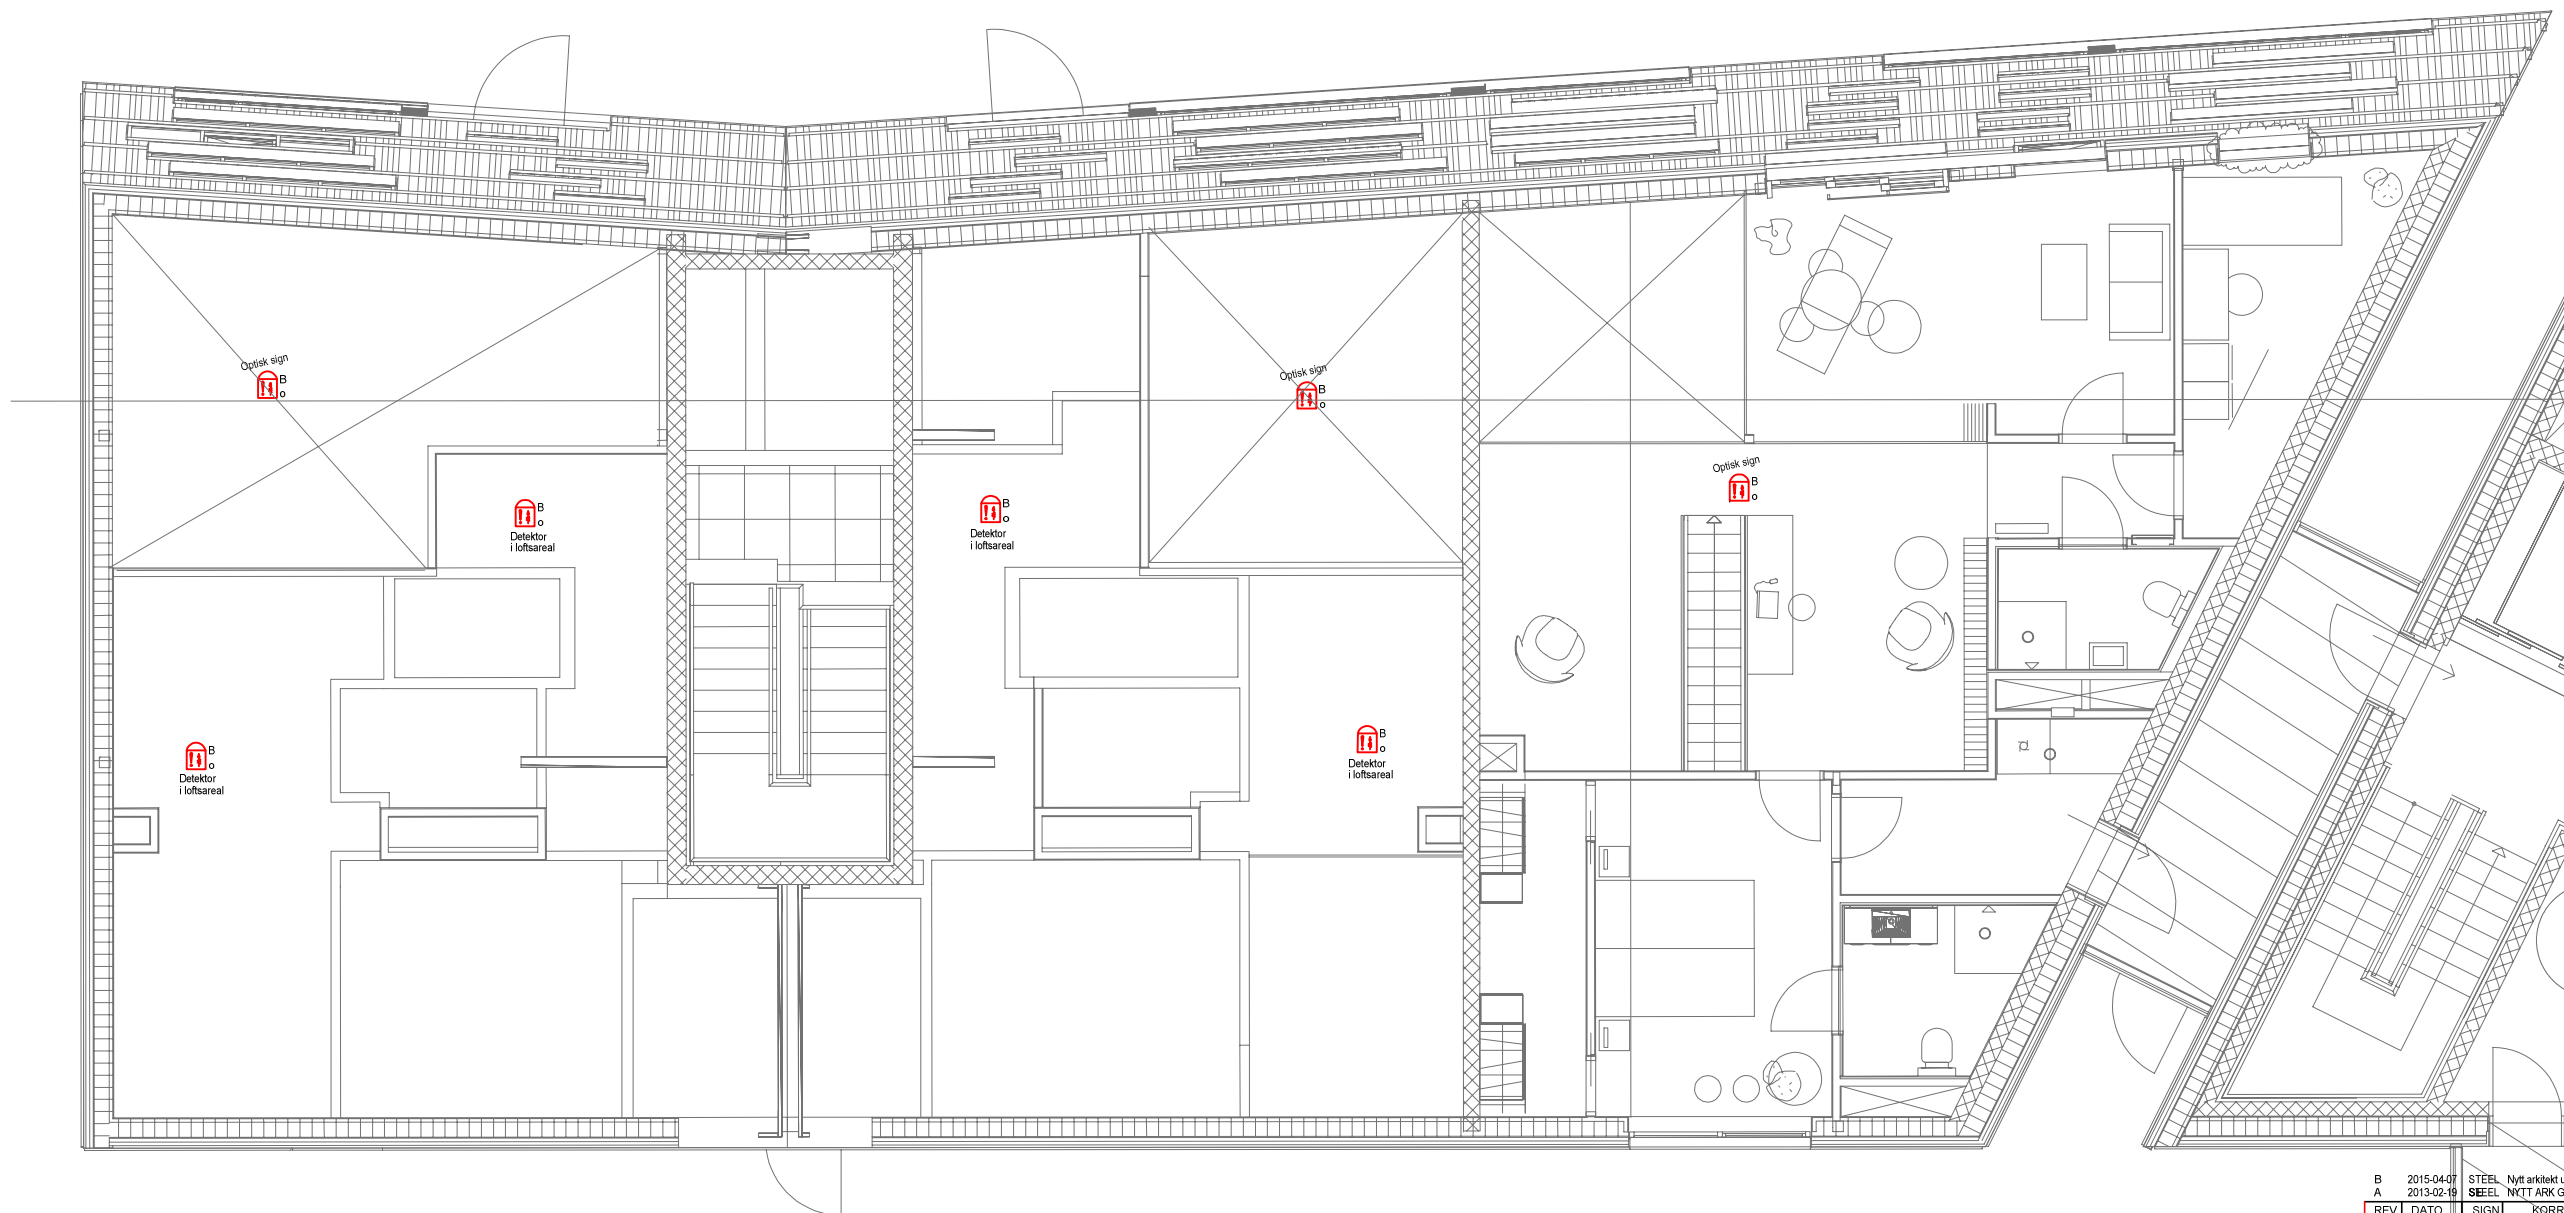

- Optisk sign
Røykdetektor m/alarmorgan og optisk varsling
- Røykdetektor m/alarmorgan
- Manuell brannmelder

B	2015-04-07	STEEL	Nytt arkitekt underlag
A	2013-02-19	STEEL	Nytt ARK GRUNNLAG
REV	DATO	SIGN	KORRIGERING
VANNKANTEN B4			
STAVANGER INSTALLASJON AS			
Norconsult			
KRUSE SMITH			
BRANNALARMANLEGG			SAKSBEH.
5-ETASJE			TEGN. AV: SE
			ANSV.
MALESTOKK: 1:100	TEGN. NR.	15406: 14	REV.
DATO: 2013-01-22	54.1540.b014.B4_5	B	