


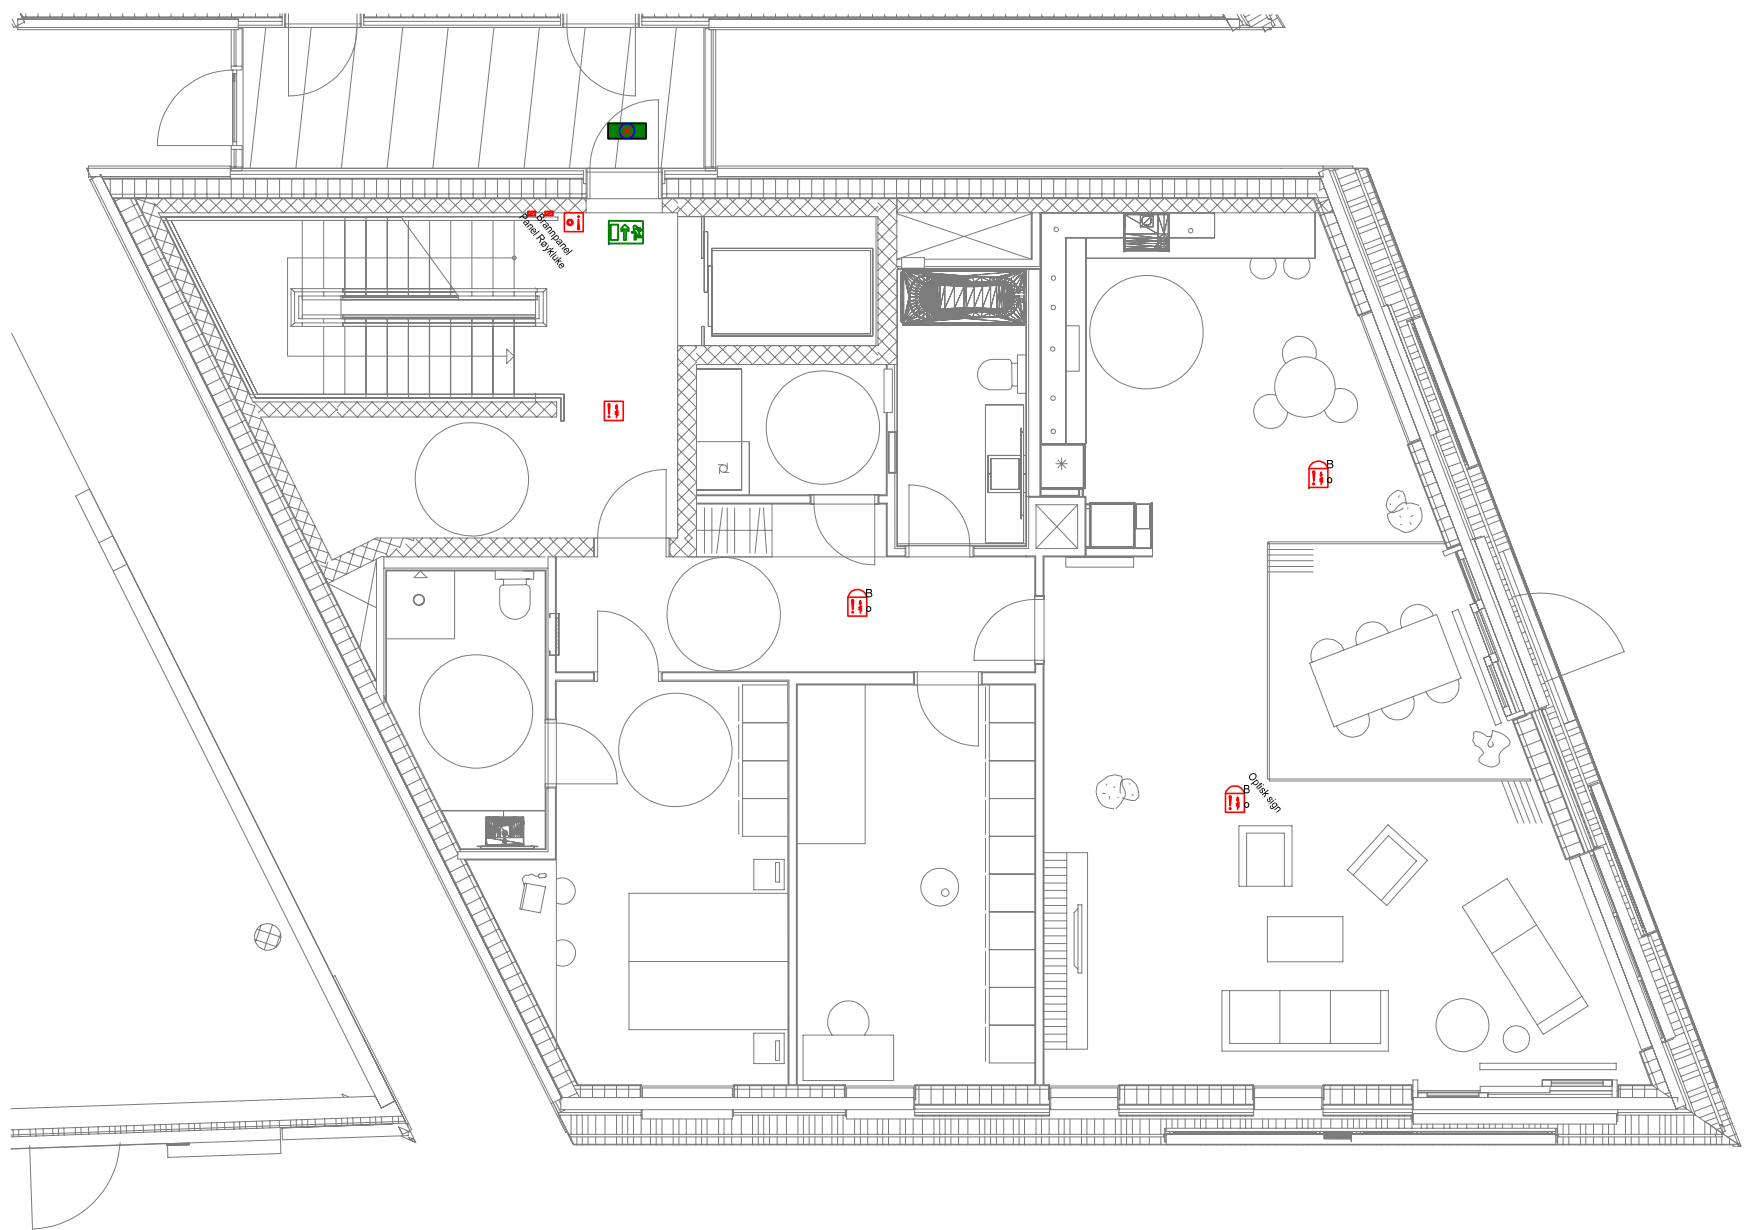

- Optisk sign
-  Røkmelder m/alarmorgan og optisk varslings
-  Røkmelder m/alarmorgan
-  Brannmannspanel
-  Utgangsmarkeringslys
-  Ledelys

A 2015-04-07 STEEL Nytt arkitekt underlag			
REV	DATO	SIGN	KORRIGERING
VANNKANTEN B5			
STAVANGER INSTALLASJON AS Norconsult			
KRUSE SMITH			
BRANNALARMANLEGG 1- ETASJE			SAKSBEH.
			TEGN. AV: SE
			ANSV.
MALESTOKK: 1:100	TEGN. NR.		15406 10 REV.
DATO: 2014-01-16	54.1540.b010.B5_1		A