


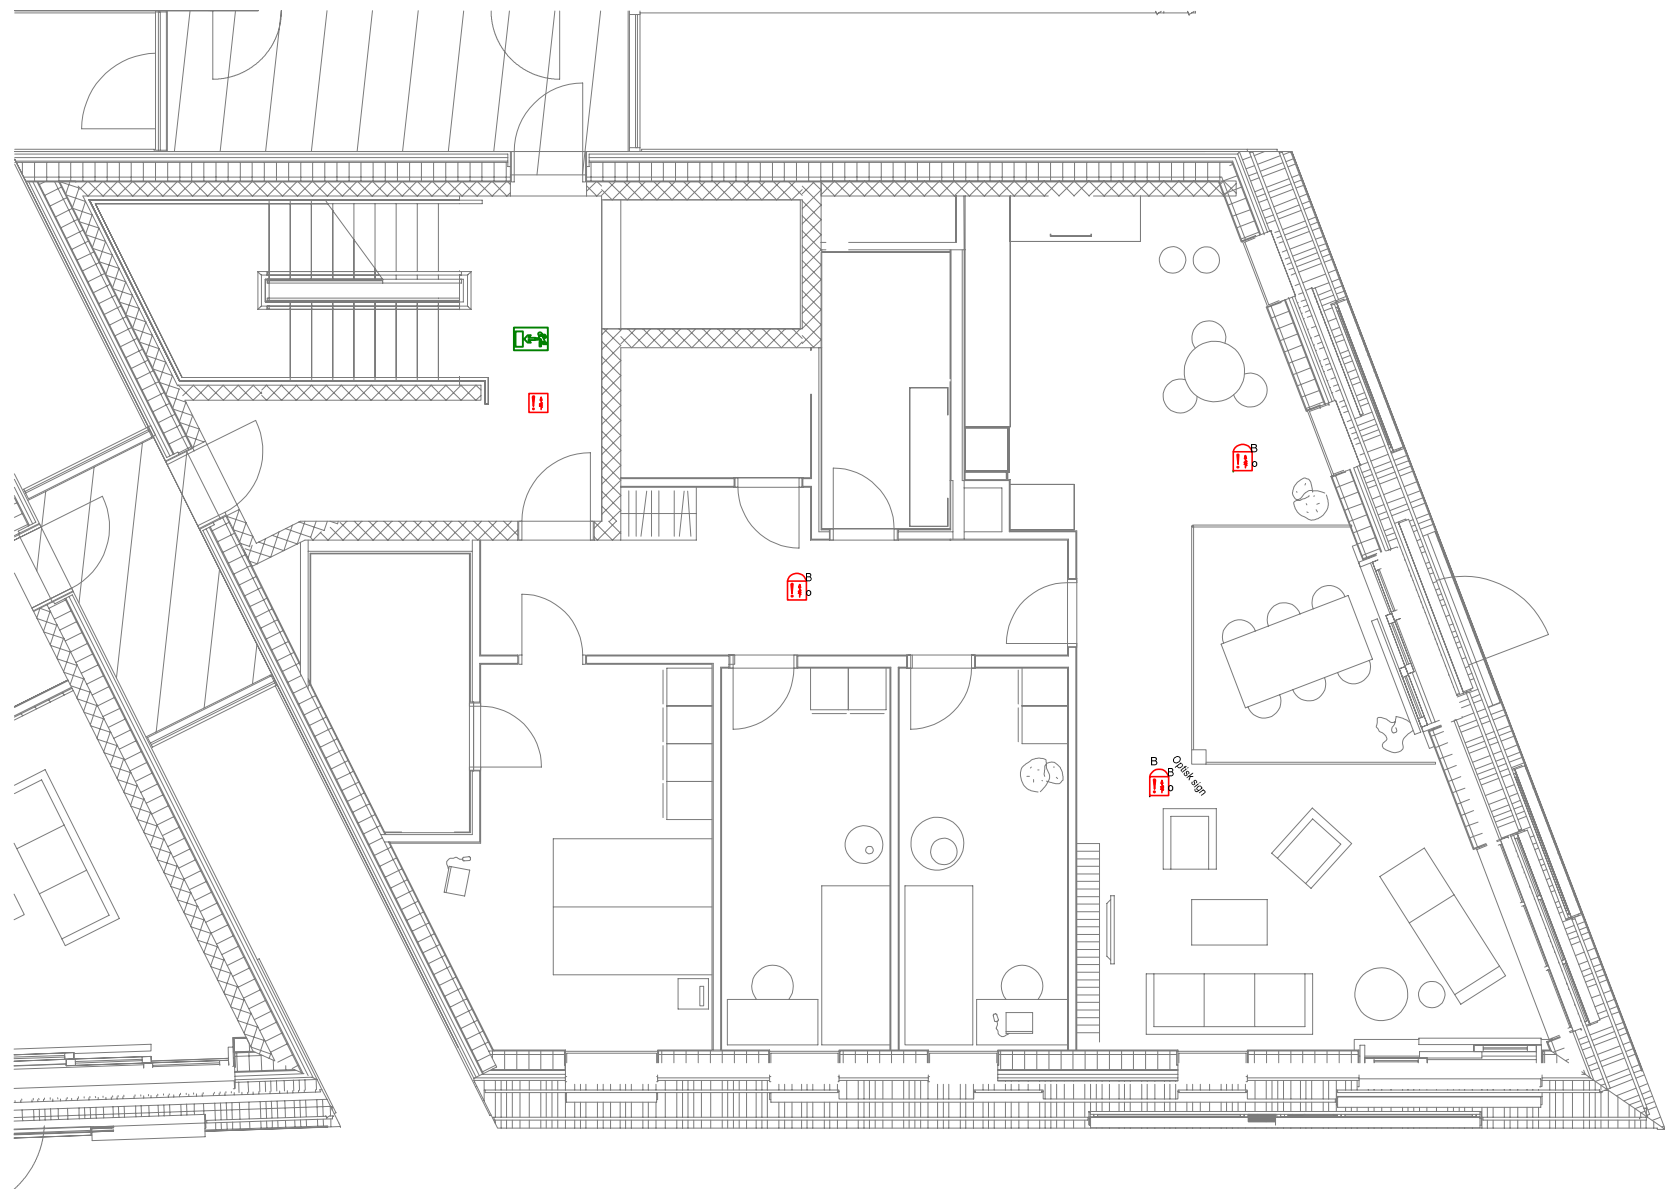

- Optisk sign
-  Røkmelder m/alarmorgan og optisk varslings
-  Røkmelder m/alarmorgan
-  Brannmannspanel
-  Utgangsmarkeringslys
-  Ledelys

A 2015-04-07 STEEL Nytt arkitekt underlag			
REV	DATO	SIGN	KORRIGERING
VANNKANTEN B5			
STAVANGER INSTALLASJON AS Norconsult			
KRUSE SMITH			
BRANNALARMANLEGG 2 - ETASJE			SAKSBEH.
			TEGN. AV: SE
			ANSV.
MALESTOKK: 1:100	TEGN.NR.		15406 11 REV.
DATO: 2012-10-05	54.1540.b011.B5_2		A