


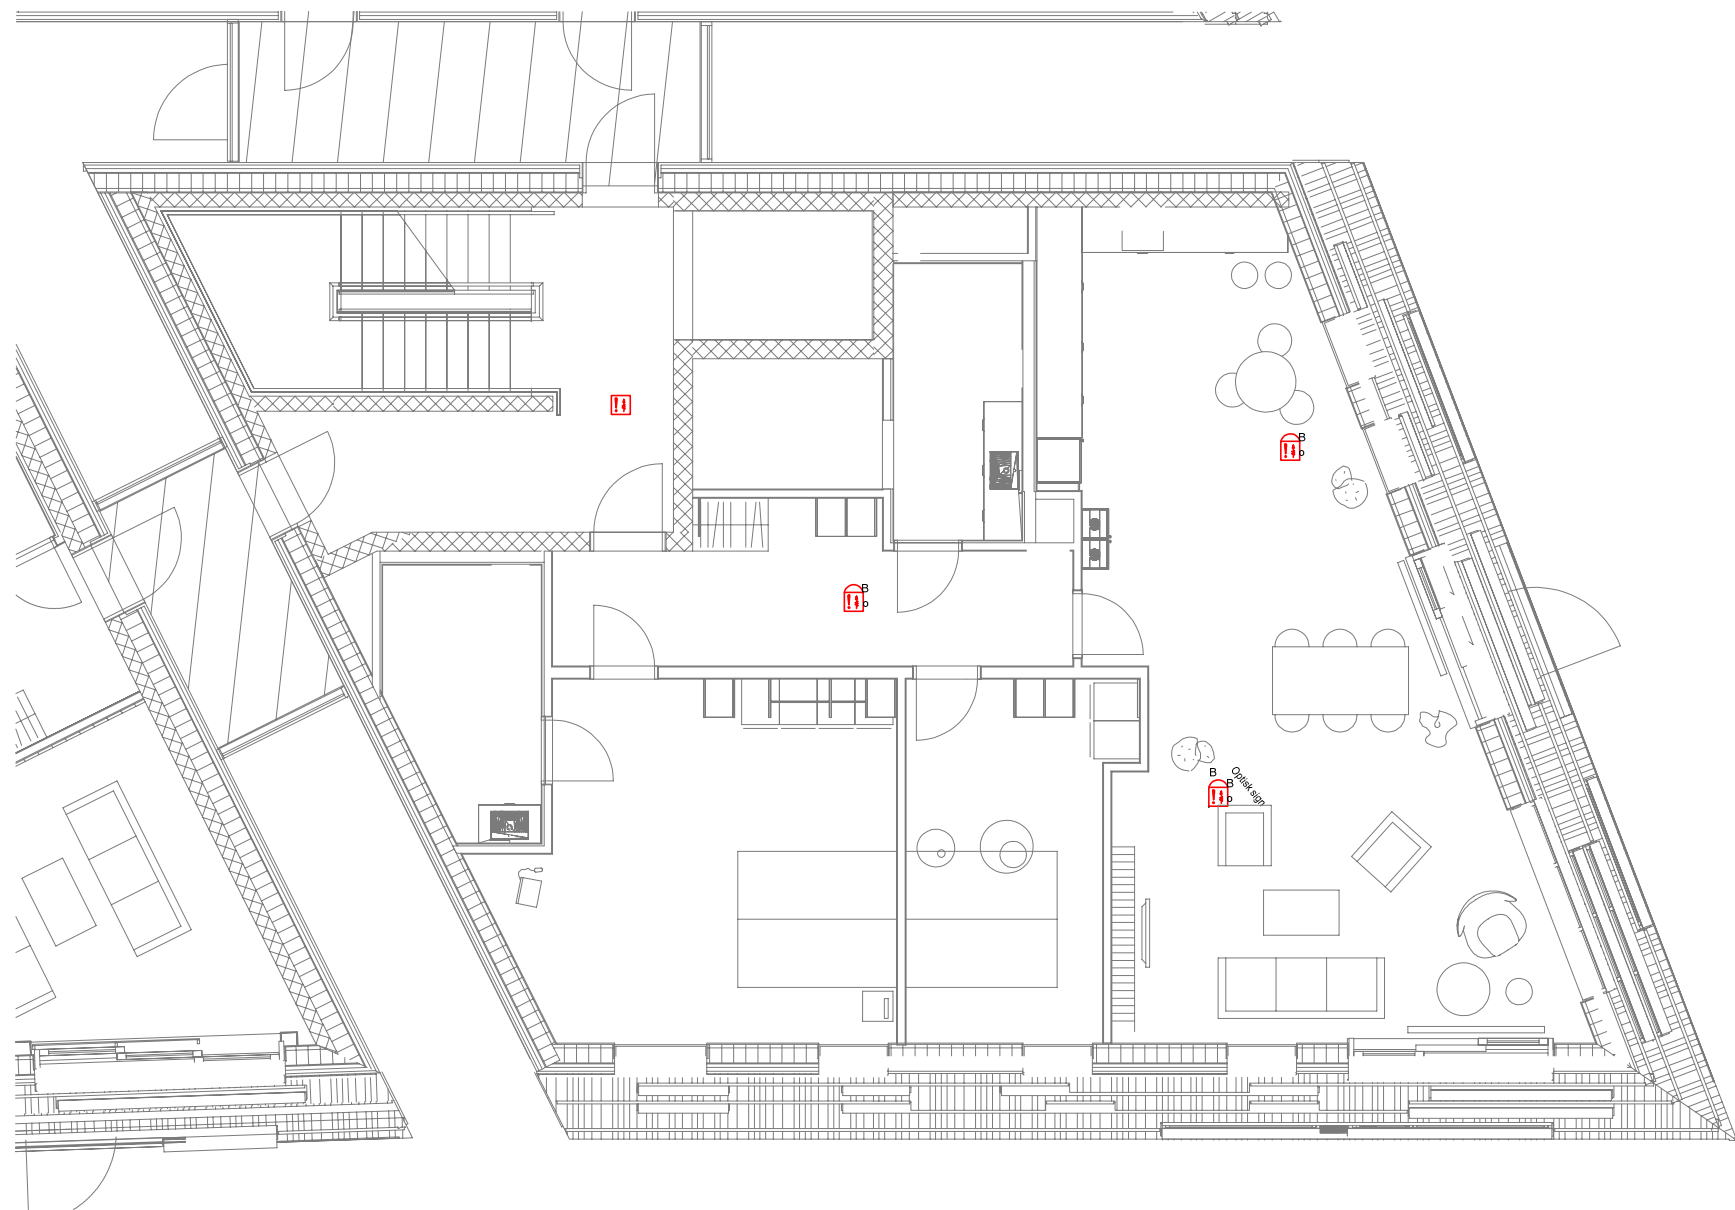

- Optisk sign
-  Røkmelder m/alarmorgan og optisk varsling
 -  Røkmelder m/alarmorgan
 -  Brannmannspanel
 -  Utgangsmarkeringslys
 -  Ledelys

A 2015-04-07 STEEL Nytt arkitekt underlag			
REV	DATO	SIGN	KORRIGERING
VANNKANTEN B5			
STAVANGER INSTALLASJON AS Norconsult			
KRUSE SMITH			
BRANNALARMANLEGG 3 - ETASJE			SAKSBEH. TEGN. AV: SE
MALESTOKK: 1:100			ANSV.
DATO: 2014-01-16	TEGN.NR. 54.1540.b012.B5_3		REV. A