


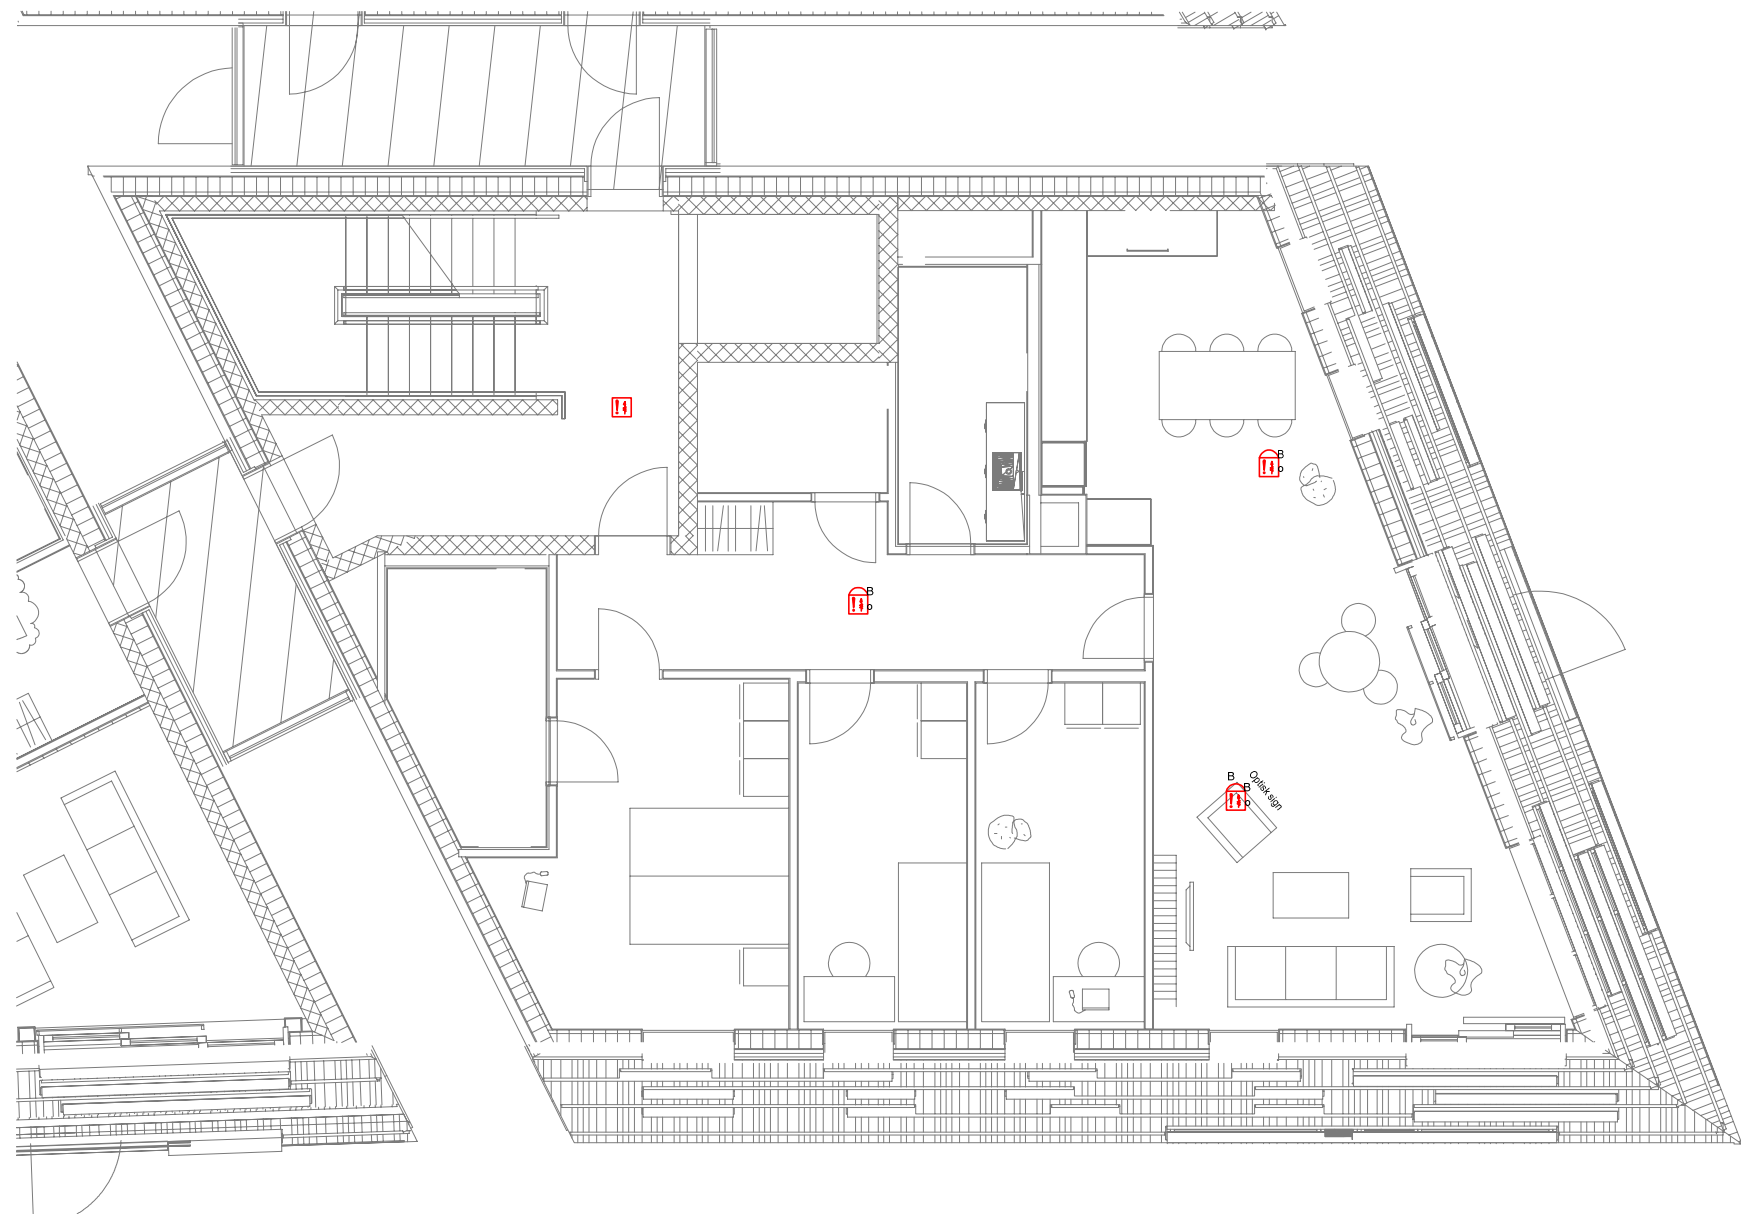

- Optisk sign
- Røkmelder m/alarmorgan og optisk varsling
 - Røkmelder m/alarmorgan
 - Brannmannspanel
 - Utgangsmarkeringslys
 - Ledelys

A 2015-04-07 STEEL Nytt arkitekt underlag			
REV	DATO	SIGN	KORRIGERING
VANNKANTEN B5			
STAVANGER INSTALLASJON AS Norconsult			
KRUSE SMITH			
BRANNALARMANLEGG 4 - ETASJE			SAKSBEH.
			TEGN. AV: SE
			ANSV.
MALESTOKK: 1:100	TEGN. NR. 54.1540.b013.B5_4		15406 13 REV.
DATO: 2014-01-16			A