


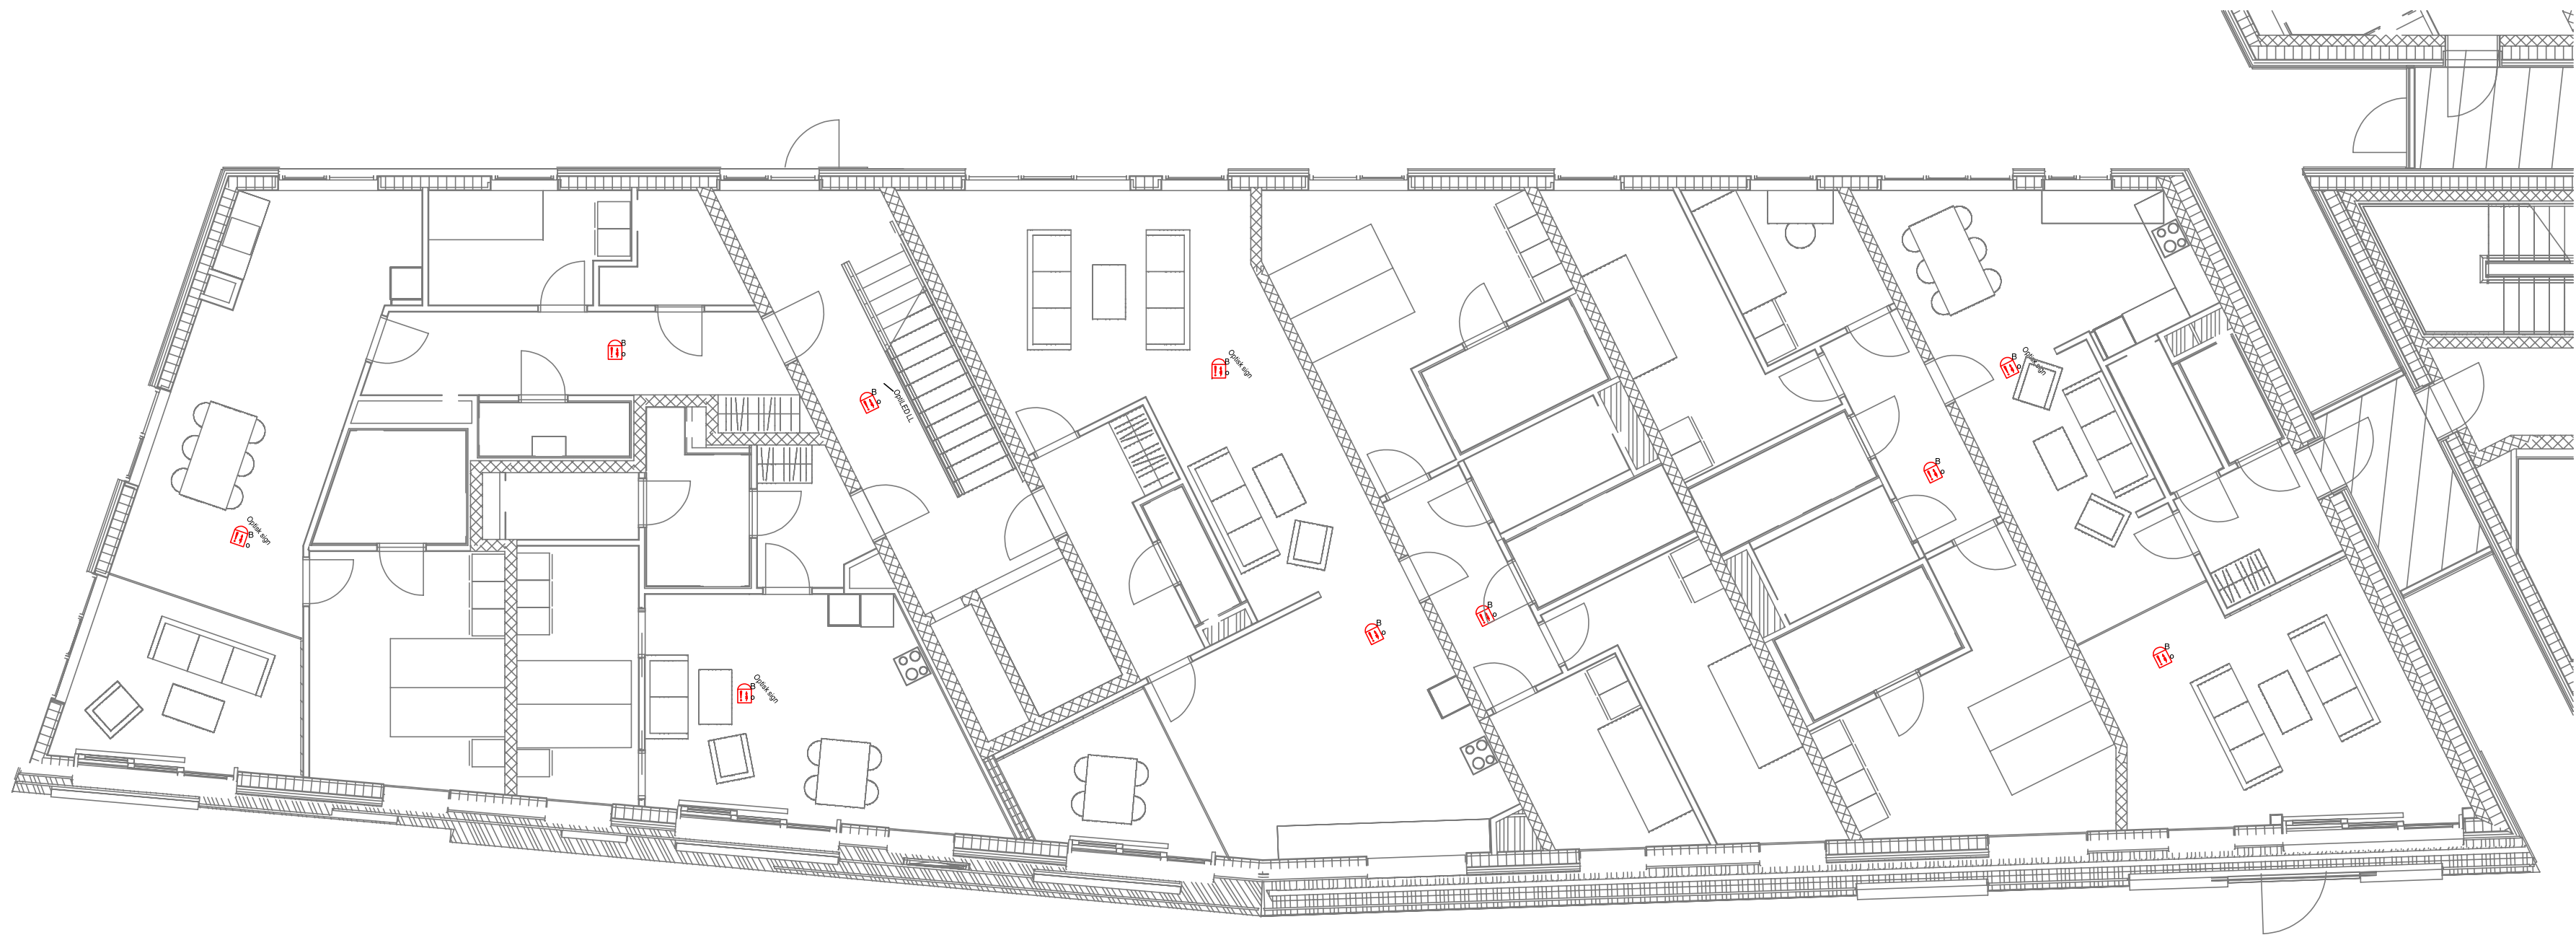

- Optisk sign
-  Røykdetektor m/alarmorgan og optisk varsling
-  Røykdetektor m/alarmorgan
-  Manuell brannmelder

A 2015/04/07 STEEL Nytt enkelt underlag			
REV	DATO	SIGN	KORRIGERING
VANNKANTEN - B6			
STAVANGER INSTALLASJON AS			
Norconsult			
KRUSE SMITH			
BRANNALARMANLEGG			SAKSBEH.
2. ETASJE			TEGN. AV: SE
MALESTOKK 1:100			ANSV.
DATO: 2013-06-10			REV. A