


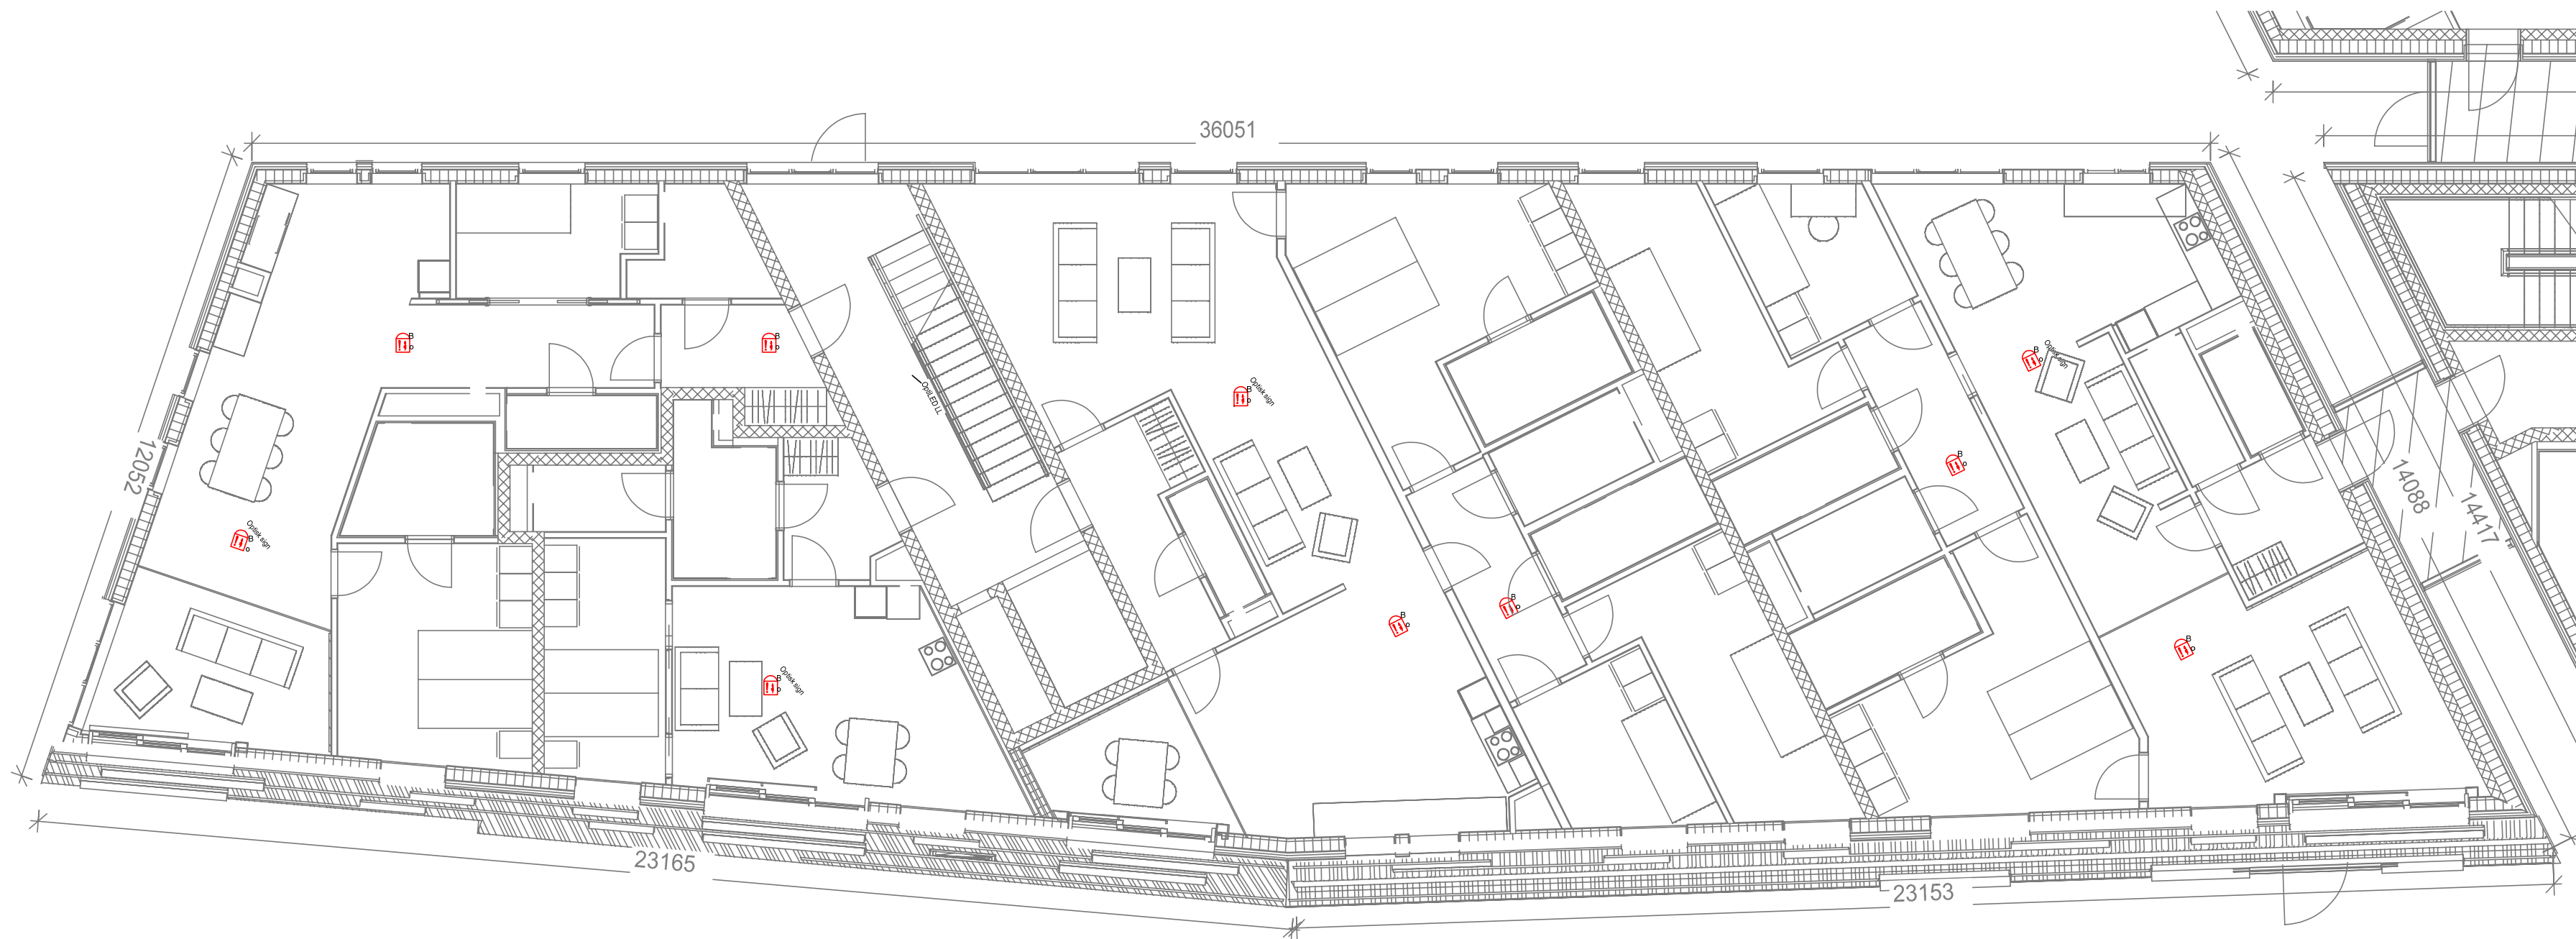

- Optisk sign
- Røykdetektor m/alarmorgan og optisk varslings
 - Røykdetektor m/alarmorgan
 - Manuell brannmelder

A 2015-04-07 STEEL Nytt arkitekt underlag			
REV	DATO	SIGN	KORRIGERING
VANNKANTEN - B6			
STAVANGER INSTALLASJON AS			
Norconsult			
KRUSE SMITH			
BRANNALARMANLEGG			SAKSBEH.
3 ETASJE			TEGN. AV: SE
			ANSV.
MALESTOKK: 1:100		TEGN.NR.	REV.
DATO: 2013-06-10		54.1540.b012.B6_3	A