


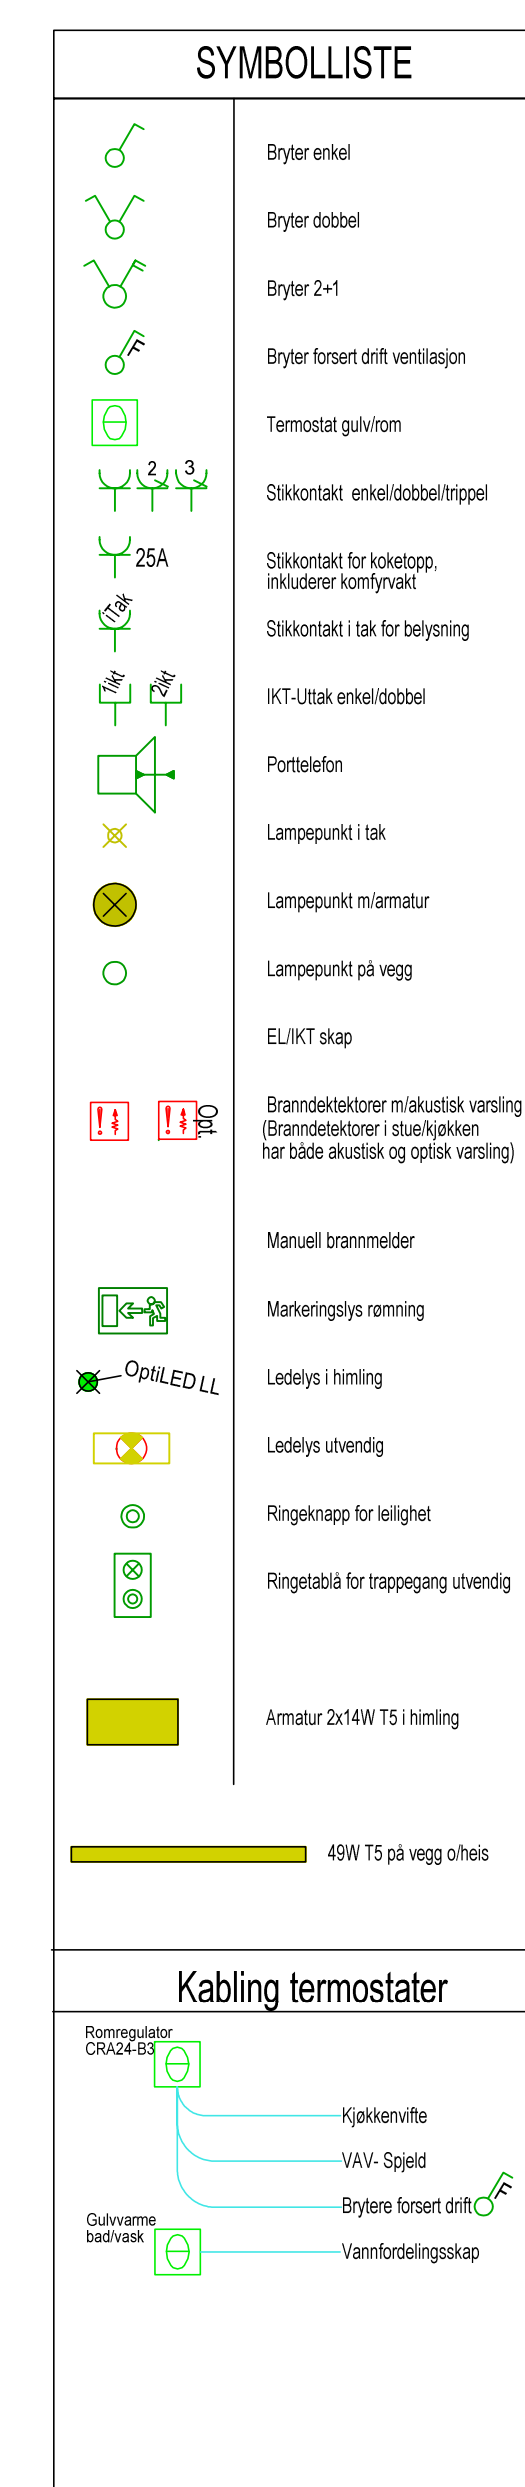

E	2015-04-07	STEEL	Nytt arkitekt underlag
D	2014-04-08	STEEL	Kjøkken 301
C	2014-03-15	STEEL	Oppdateringer termostater/symboliste mm.
B	2013-09-16	SE	Nytt ARK underlag
A	2013-07-01	STEEL	NYTT ARK. PLANTEGN.

VANNKANTEN - B6



ELEKTRO 3-ETASJE OVERSIKTSTEGNING

SAKSBEH.
TEGN. AV: SE

MALESTOKK: 1.50	TEGN.NR. 15406 12	REV.
DATO: 2013-06-10	43.1540.012.B6_3	E