


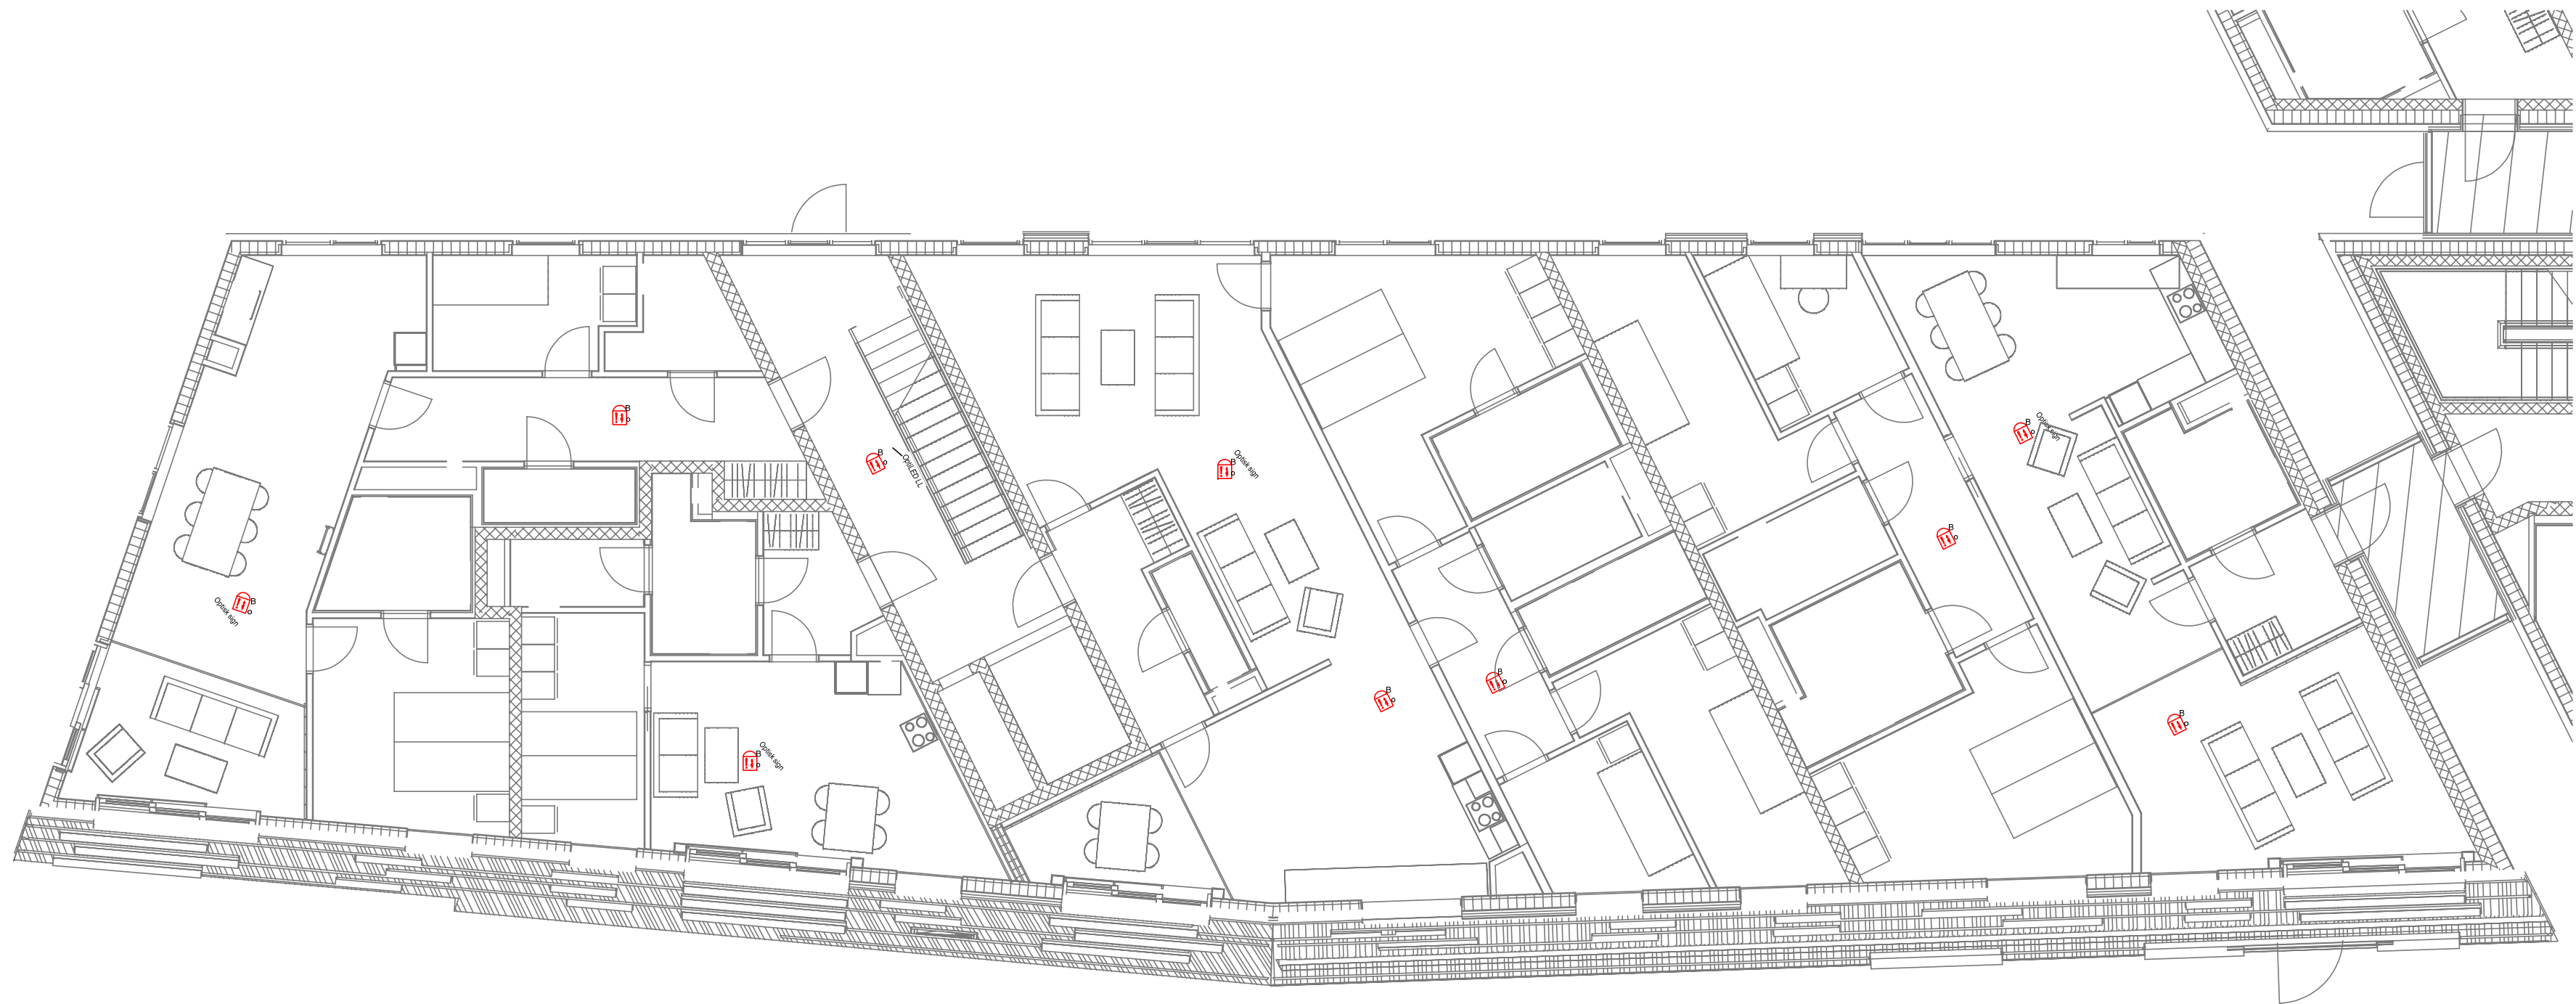

- Optisk sign
-  Røykdetektor m/alarmorgan og optisk varsling
 -  Røykdetektor m/alarmorgan
 -  Manuell brannmelder

A 2015-04-07 STEEL Nytt arkitekt underlag			
REV	DATO	SIGN	KORRIGERING
VANNKANTEN - B6			
  STAVANGER INSTALLASJON AS			
			
BRANNALARMANLEGG			SAKSBEH.
4 ETASJE			TEGN. AV: SE
			ANSV.
MÅLESTOKK: 1:100		TEGN.NR. 15408 13	REV.
DATO: 2013-08-10		54.1540.b013.B6_4	A