


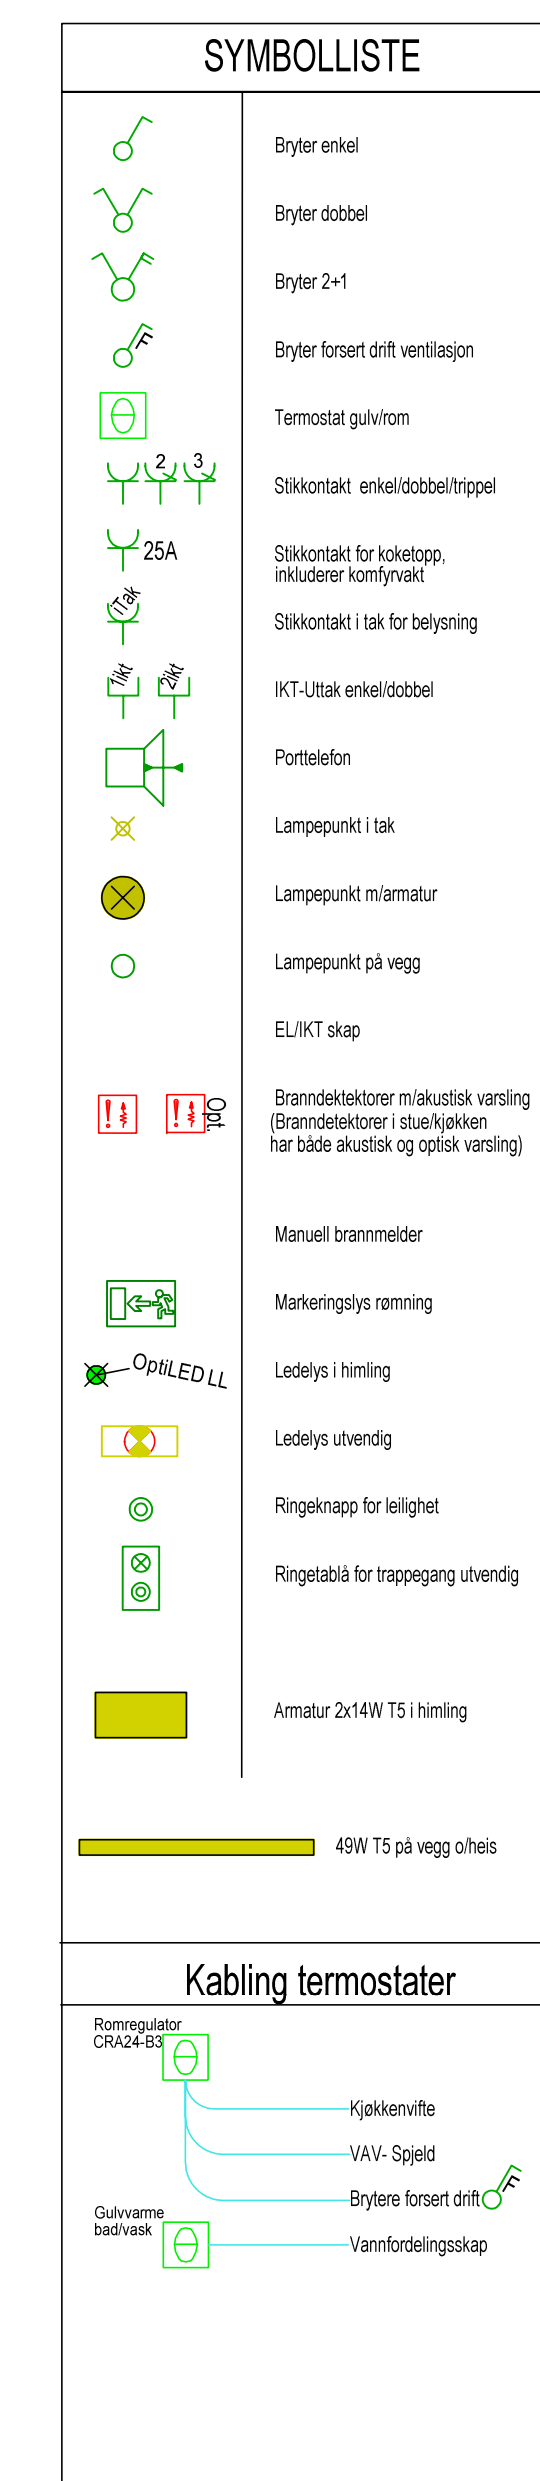

F	2015-04-07	STEEL	Nytt arkitekt underlag
E	2014-09-11	STEEL	Endring 402
D	2014-09-11	STEEL	Endring 402
C	2014-04-08	STEEL	Kjøkken 401
B	2014-03-15	STEEL	Oppdateringer termostater/symbolliste m.m.
A	2013-09-16	STEEL	Nytt ark grunnlag
REV	DATE	SIGN	KORRIGERING

VANNKANTEN - B6



ELEKTRO 4 ETASJE OVERSIKTSTEGNING

SAKSBEH.
TEGN. AV: S

MALESTOKK:1:50	TEGN.NR.	15400 13	REV.
DATO: 2013-06-10	43.1540.013.B6_4		F