


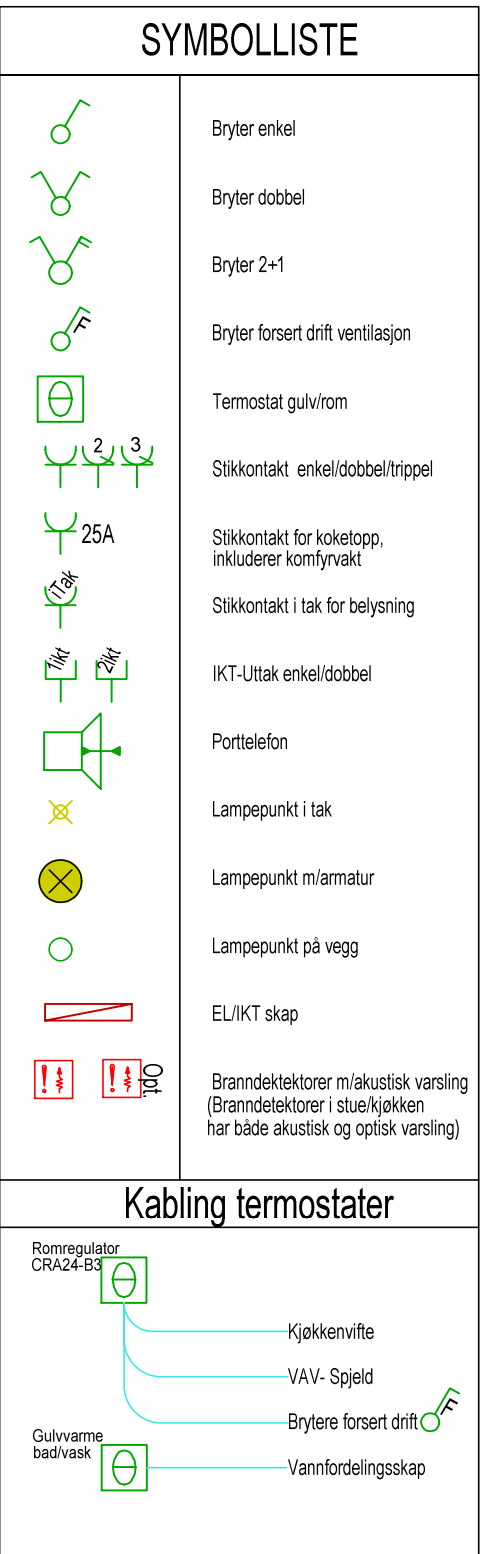

D	2015-05-12	STEEL	Fjernet detaljeret gang 102
D	2016-01-11	STEEL	endring aks 101 135
C	2016-11-18	STEEL	Nydelm innspeling
B	2016-08-22	STEEL	Oppstartet iht. kundeinstruks
A	2014-05-29	STEEL	enkle endringer i tegninger
REV	DATE	SIGN	KORRIGERING

VANNKANTEN SIRISKJER	
BOLIGBLOKK -B8-	
 	
 	

 	
---	--

ELEKTRO I ETASJE		SAKSBEH.
OVERSKTISTEGNING		TEGN AV: STEEN
		ANSV.

MALESTOKK: 150	TEGN NR.	1406 10	REV.
DATE: 2013.11.22	40.5140480.010.B8	1	E