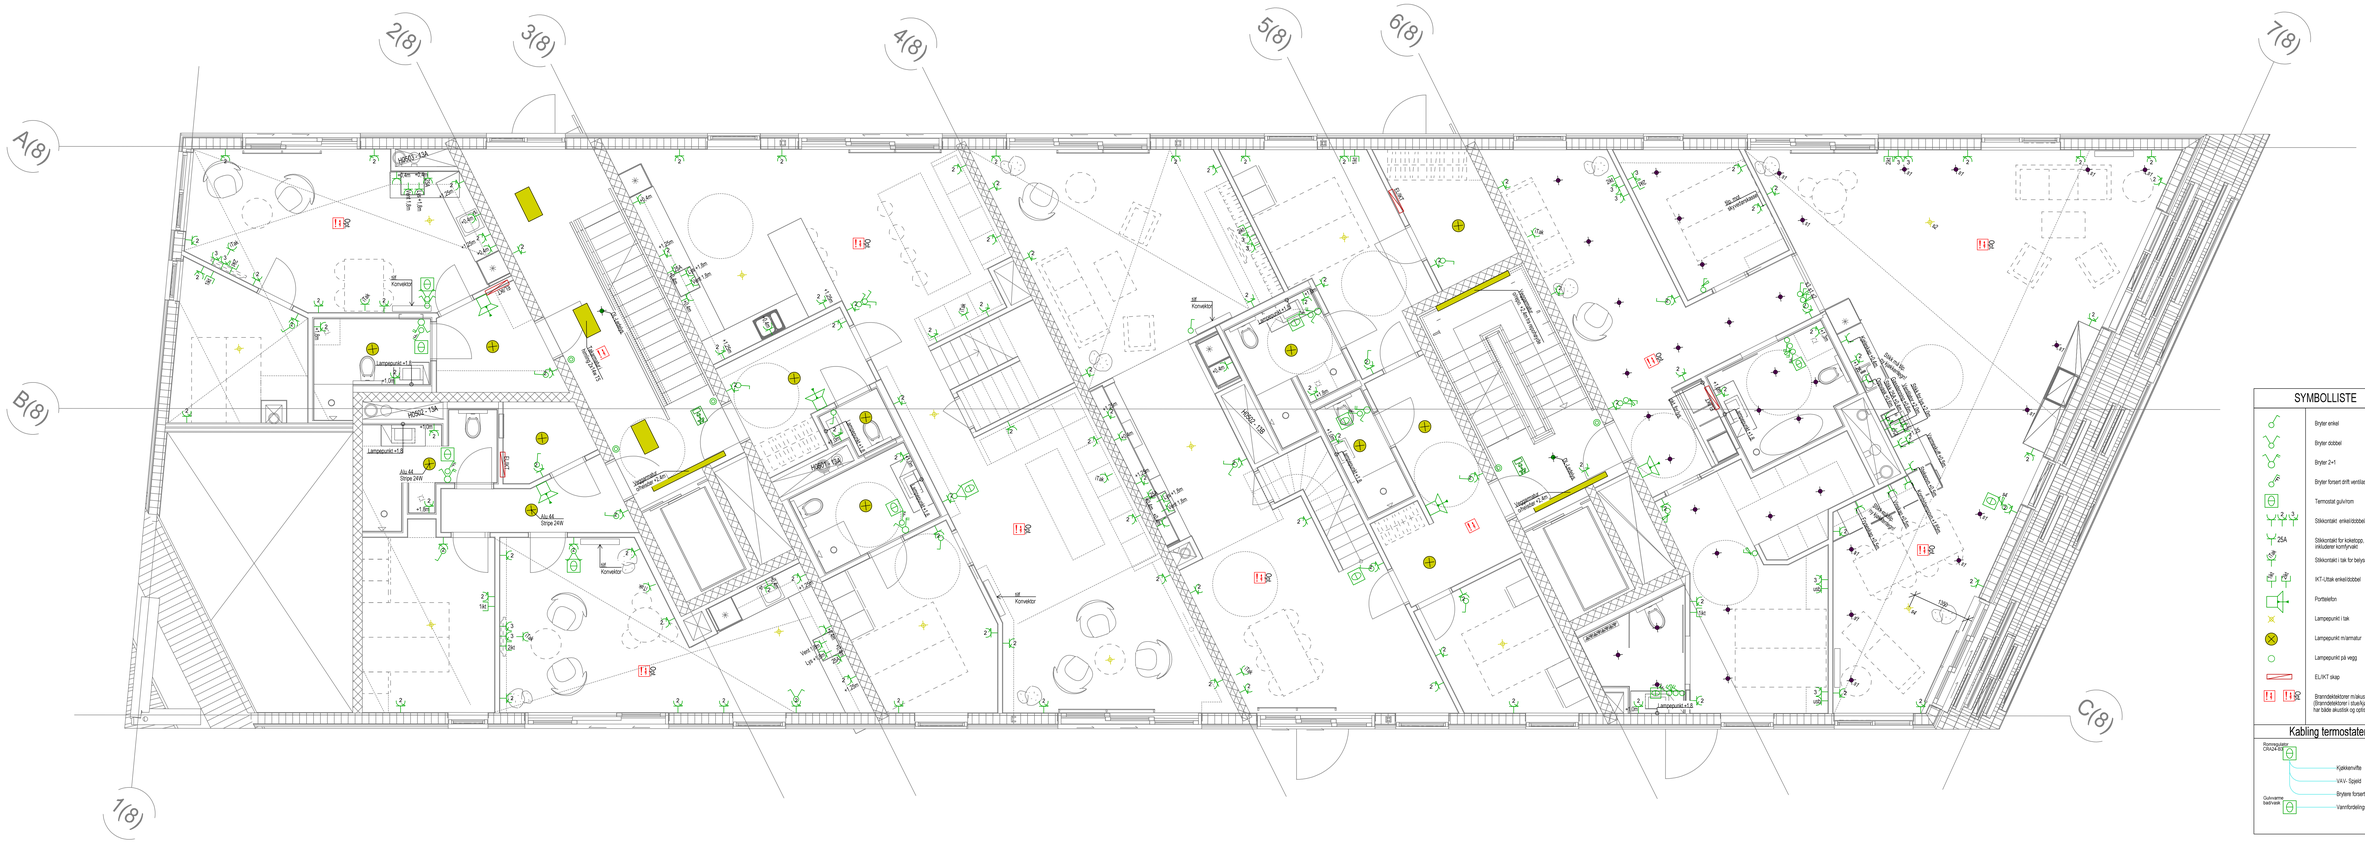

SYMBOLLISTE

	Bryter enkel
	Bryter dobbel
	Bryter 2+1
	Bryter forsert drift ventilasjon
	Termostat gulv/rom
	Sikkerstrøk: enkel/dobbel/trippel
25A	Sikkerstrøk for kokeltopp, inkluderer komfyrvakt
	Sikkerstrøk i tak for belysning
	IKT-Uttak enkel/dobbel
	Portalelbrø
	Lampepunkt i tak
	Lampepunkt m/armatur
	Lampepunkt på vegg
	ELIKT skap
	Branndetektorer m/akustisk varsling (Branndetektorer i stue/kjøkken har både akustisk og optisk varsling)

Kabling termostater

Romregulator CRAJA 6-8

- Kjøkkenuffe
- VAV- Splelt
- Bryters forsert drift
- Vannfordelingsskap

Gulvvarme badevaue

REV	DATO	SIGN	KORRIGERING
D	2015-01-29	STEEL	Revisjon 502 13a
C	2014-11-18	STEEL	Nedlys trappelep
B	2014-08-22	STEEL	Oppdatering iht. kundeendringer
A	2014-05-28	STEEL	Mindre endringer leil

VANNKANTEN SIRISKJÆR
BOLIGBLOKK -B8-

STAVANGER INSTALLASJON AS

Norconsult

KRUSE SMITH

ELEKTRO 5-ETASJE
OVERSIKTSTEGNING

SAKSBEH.
TEGN. AV: STEEL
ANSV.

MÅLESTOKK: 1:50
DATO: 2014-04-22
TEGN.NR: TAK6 14 40.5140480.B8_5
REV.: D