


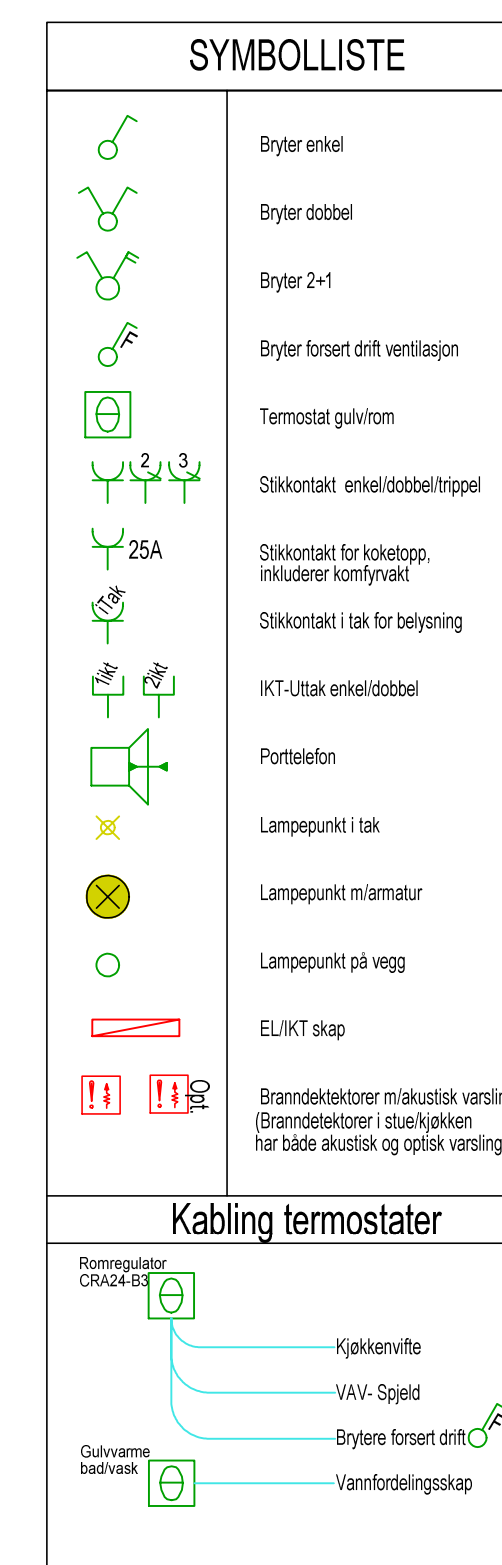

|   |            |                 |                             |                                        |
|---|------------|-----------------|-----------------------------|----------------------------------------|
| E   | 2015-02-26 | STEE            | Lodelysy gang1              |                                        |
| D   | 2015-02-12 | STEE            | Endringer 501               |                                        |
| C   | 2015-02-04 | STEE            | rev. 601                    |                                        |
| B   | 2015-01-14 | STEE            | Kundeendring                |                                        |
| A   | 2014-08-22 | STEE            | Oppdatert iht. kundeendring |                                        |
| REV   | DATO       | SIGN            | KORRIGERING                 |                                        |
| <p>VANNKANTEN SIRISKJÆR</p> <p>BOLIGBLOKK -B9-</p>   |            |                 |                             |                                        |
|   INSTALLASJON AS |            |                 |                             |                                        |
|  Norconsult       |            |                 |                             |                                        |
|  KRUSE SMITH                                                                                           |            |                 |                             |                                        |
| ELEKTRO 6-ETASJE<br>OVERSIKTSTEGNING   |            |                 |                             | SAKSBEH.<br><br>TEGN. AV:<br><br>ANSV. |
| MÅLESTOKK: 1:50   |            | TEGN.NR.        | 15408 15                    | REV.                                   |
| DATO: 2014-08-05   |            | 40.5140480.B9_6 |                             | E                                      |