


Måleravle for k
BxH = 2100 x 21
700mm fritt rom
i forkant av tavle

- Bryter 1p 16A
- Alubryter for dørautomatikk
- Stikk dobbel
- Stikk 3-veis Euro
- Bevegelsesdetektor
- Fotocelle
- Utgangsmarkeringsslys (KC)
- Ledelys for himling (OptiLED)
- Ledelys tak/påvegg (KC)
- Ledelys tak/påvegg (KC-ERT LED)
- Koblingsboks
- Kurs går til etasje over
- Lysarmatur midtdetektor
- Lysarmatur 2x14W T5
- Lysarmatur 1x49W/2x28W (tekst)

D Prinsippsskisse dørautomatikk

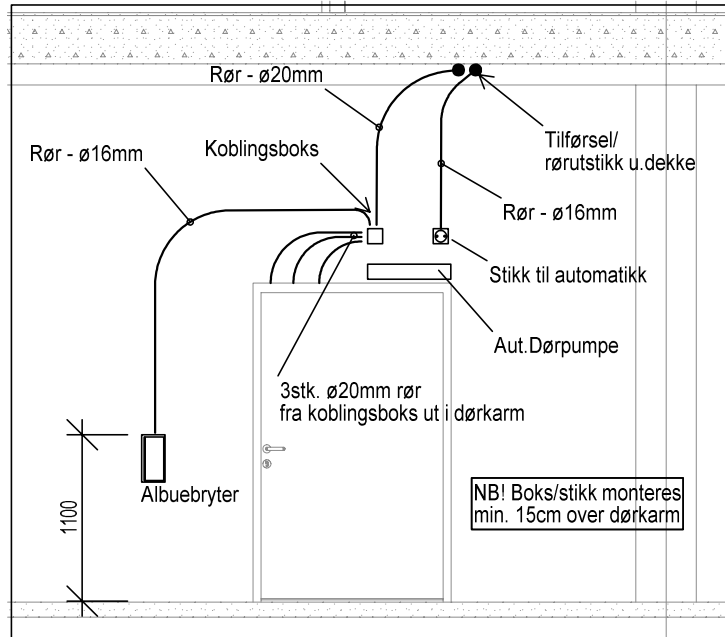

700mm fritt rom
i forkant av tavle

2015-04-08 STEEL Nytt arkitekt underlag		2014-08-18 STEEL Kursoppsett 200/200	
REV	DATE	SIGN	KORRIGERING
VANNKANTEN - SIRISKJER P - PLAN			
STAVANGER INSTALLASJON AS			
Norconsult			
KS KRUSE SMITH			
P-PLAN U.ETG. ELKRAFT OVERSIKTSTEGNING 1/3			SAKSBEH. TEGN. AV SE ANSV.
MÅLESTOKK: 1:100		TEGN. NR.	15488 9
DATE: 2013-02-25		43.1540.009.100	REV B