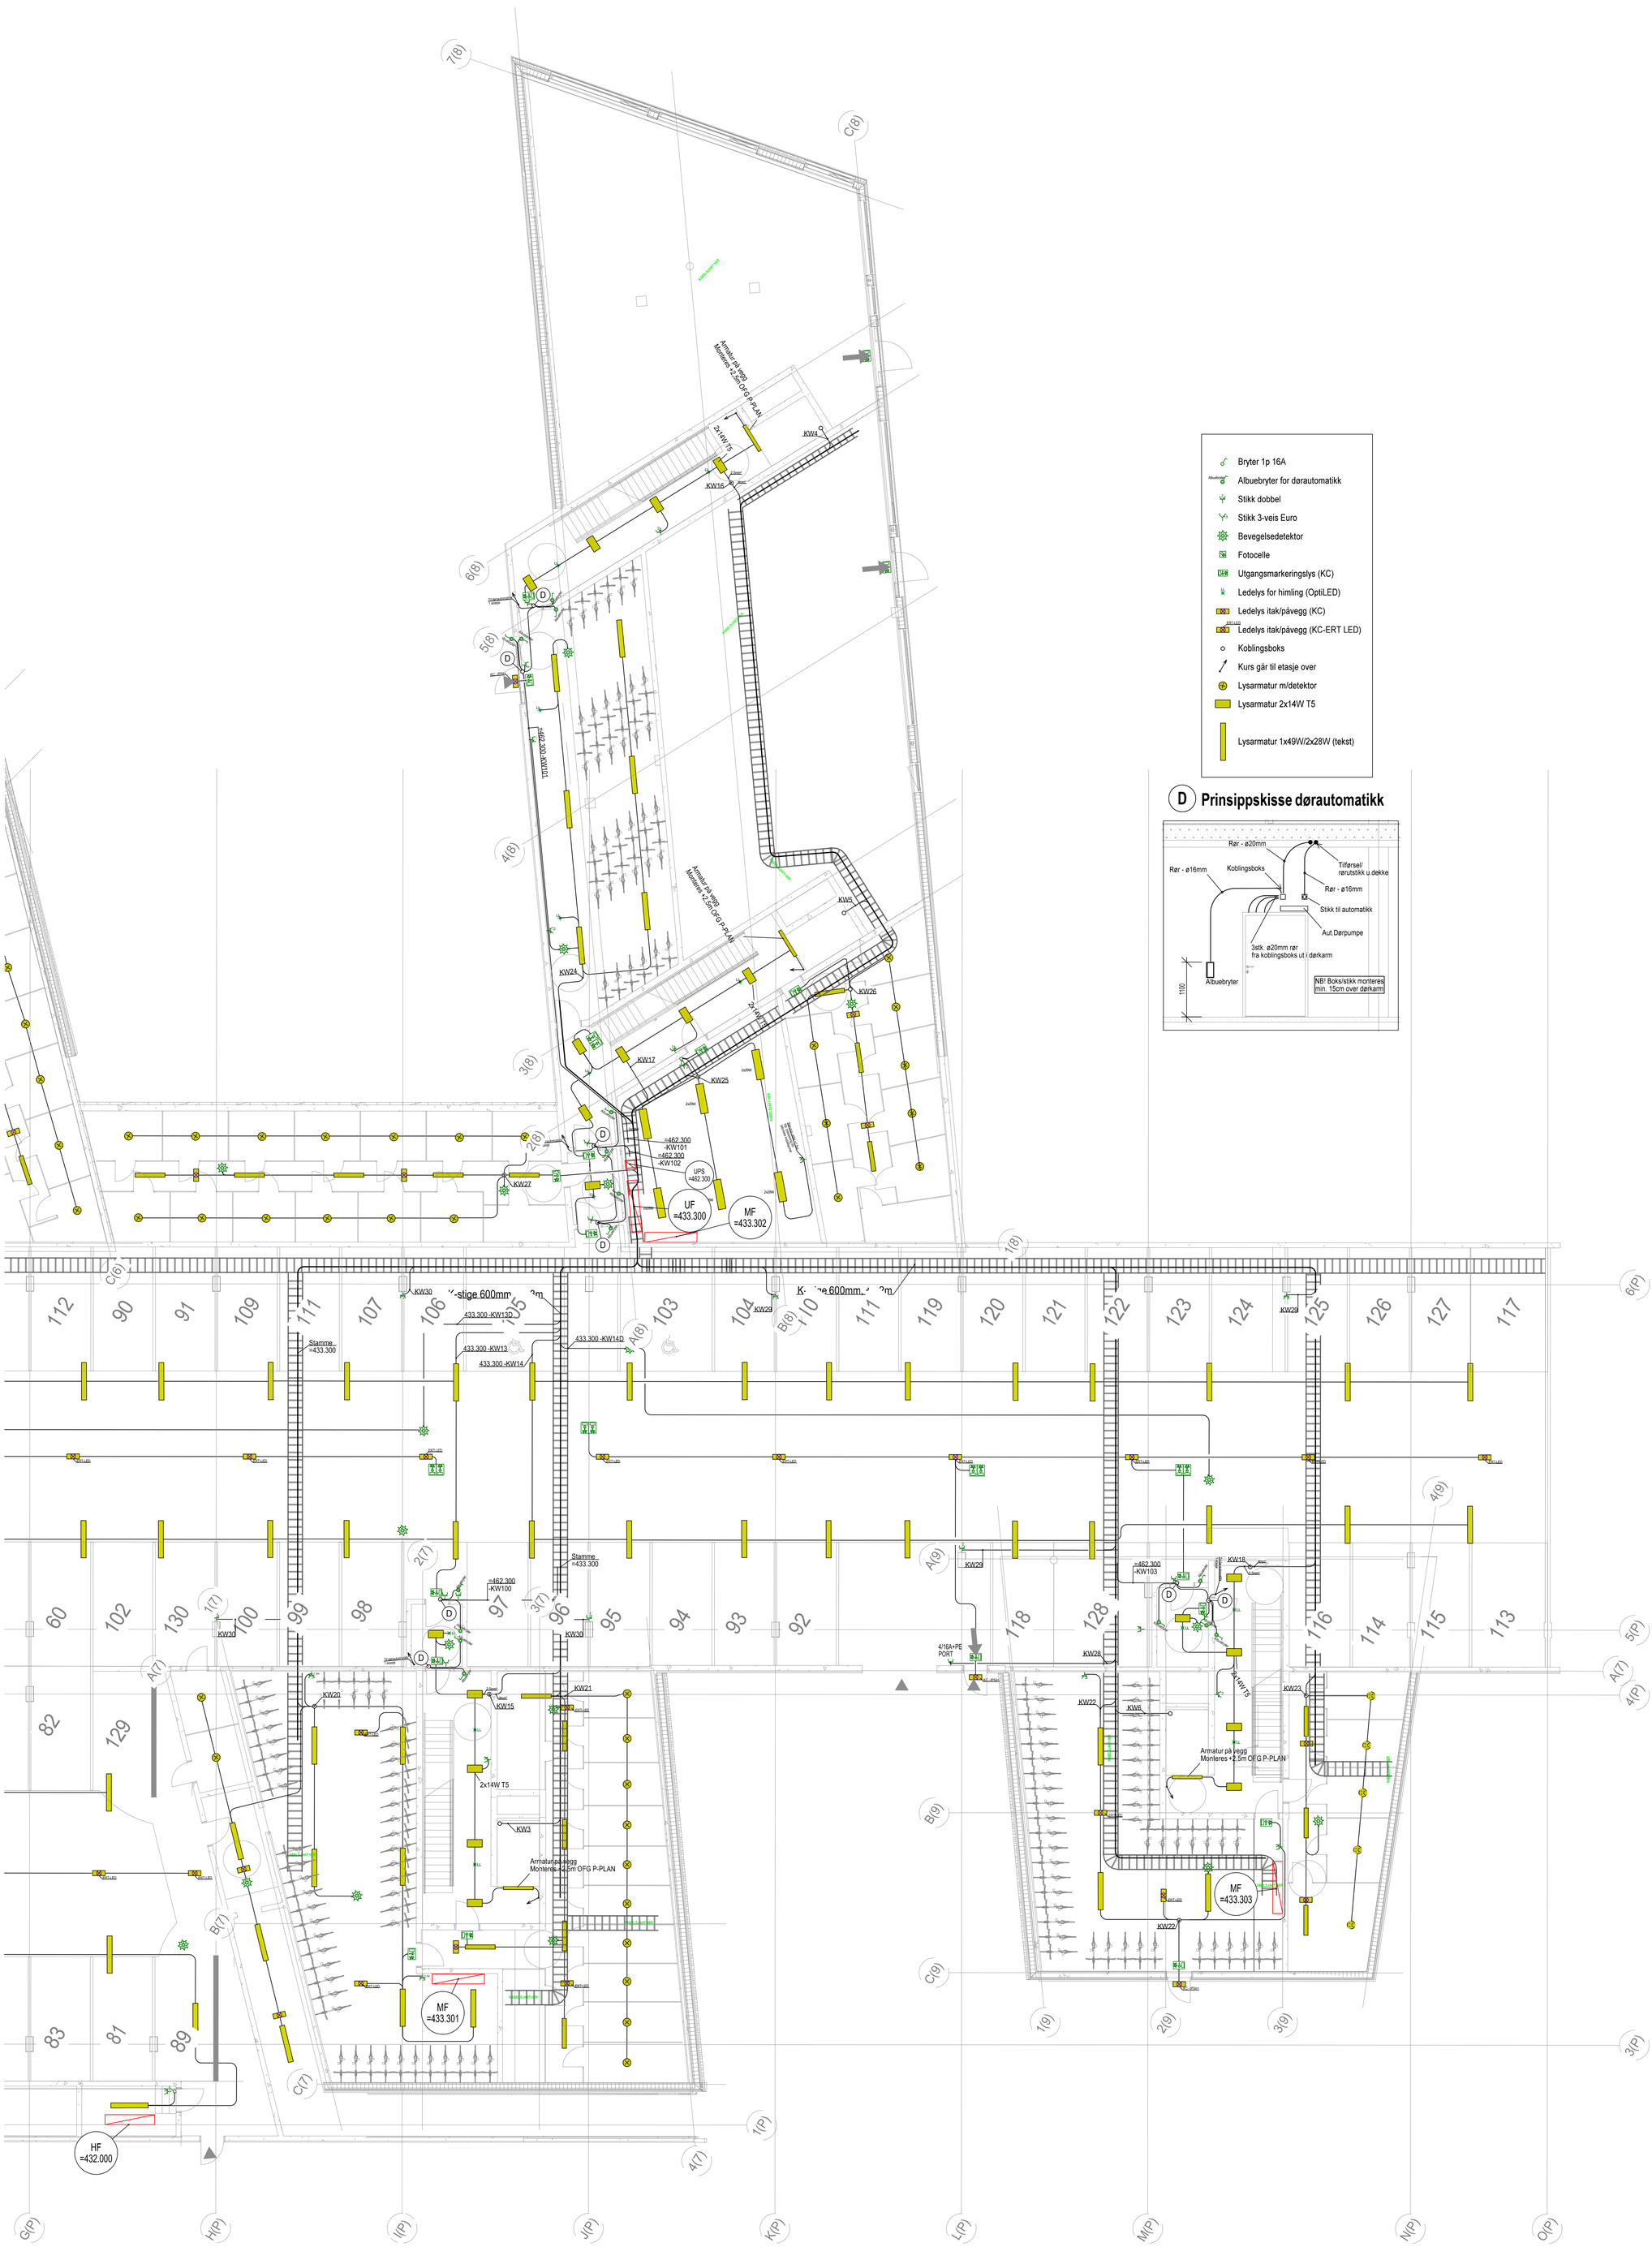

REV	DATO	SIGN	KORRIGERING
C	2015-04-08	STEEL	Nytt arkitekt underlag
B	2014-09-10	STEEL	Inst. i område ved sykkelpark. B7
A	2014-08-19	STEEL	Kursopplegg trappesjakter

VANNKANTEN - SIRISKJÆR
P - PLAN

STAVANGER INSTALLASJON AS
Norconsult
KRUSE SMITH

P-PLAN U.ETG.
ELKRAFT
OVERSIKTSTEGNING 3/3

SAKSBEH.
TEGN. AV: SE
ANSV.

MALESTOKK: 1:100
DATO: 2013-02-25
TEGN.NR. 15406 9 43.1540.009.300
REV. C