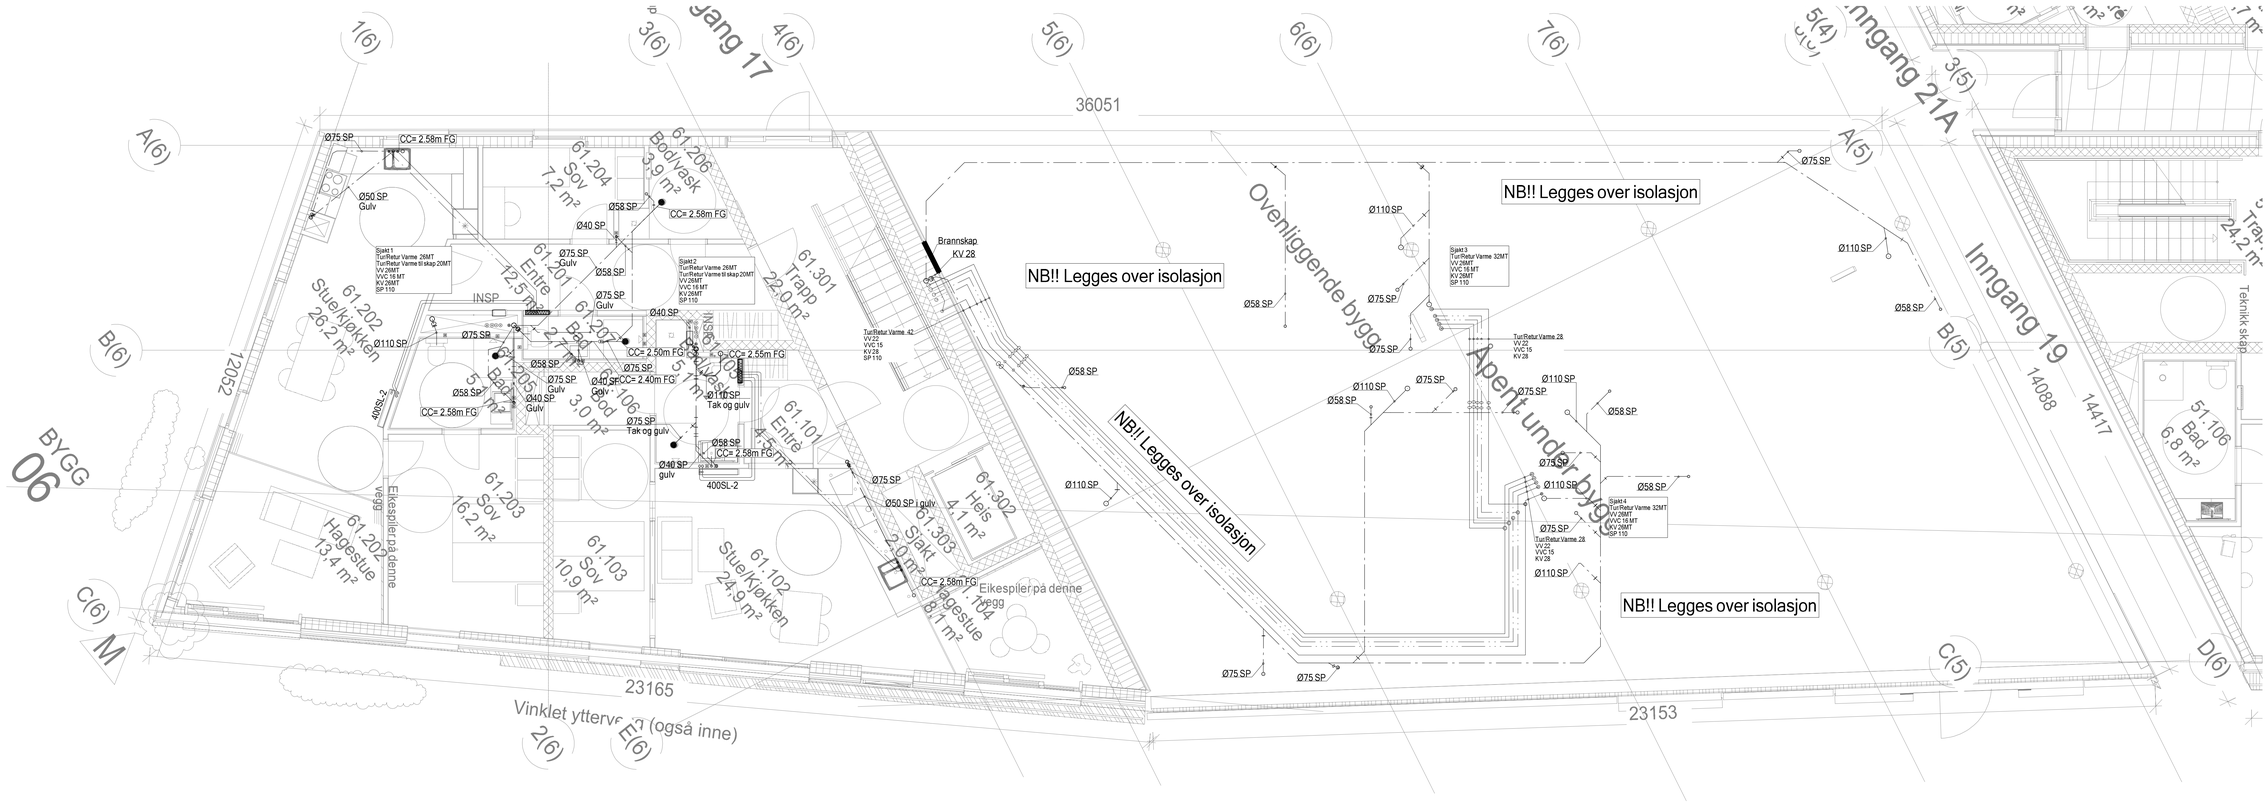

A	Dimensjoner og BS	09.05.2014	K.H.
0	Arbeidstegning	04.03.2014	K.H.

Vannkanten B6

SIGN: K.H.	DATO: 07.02.2013	HELLEVIK VVS	
GODKJENT:	DATO:		
1 etasje Rør A0	MALESTOKK: 1:50	FILNAVN: Vann8010	REV.
		TEGN.NR.: V28-B6-100	
		ERSTATNING FOR:	ERSTATTET AV:
HENVISNING:	BEREGNING:	INFO:	

cadro