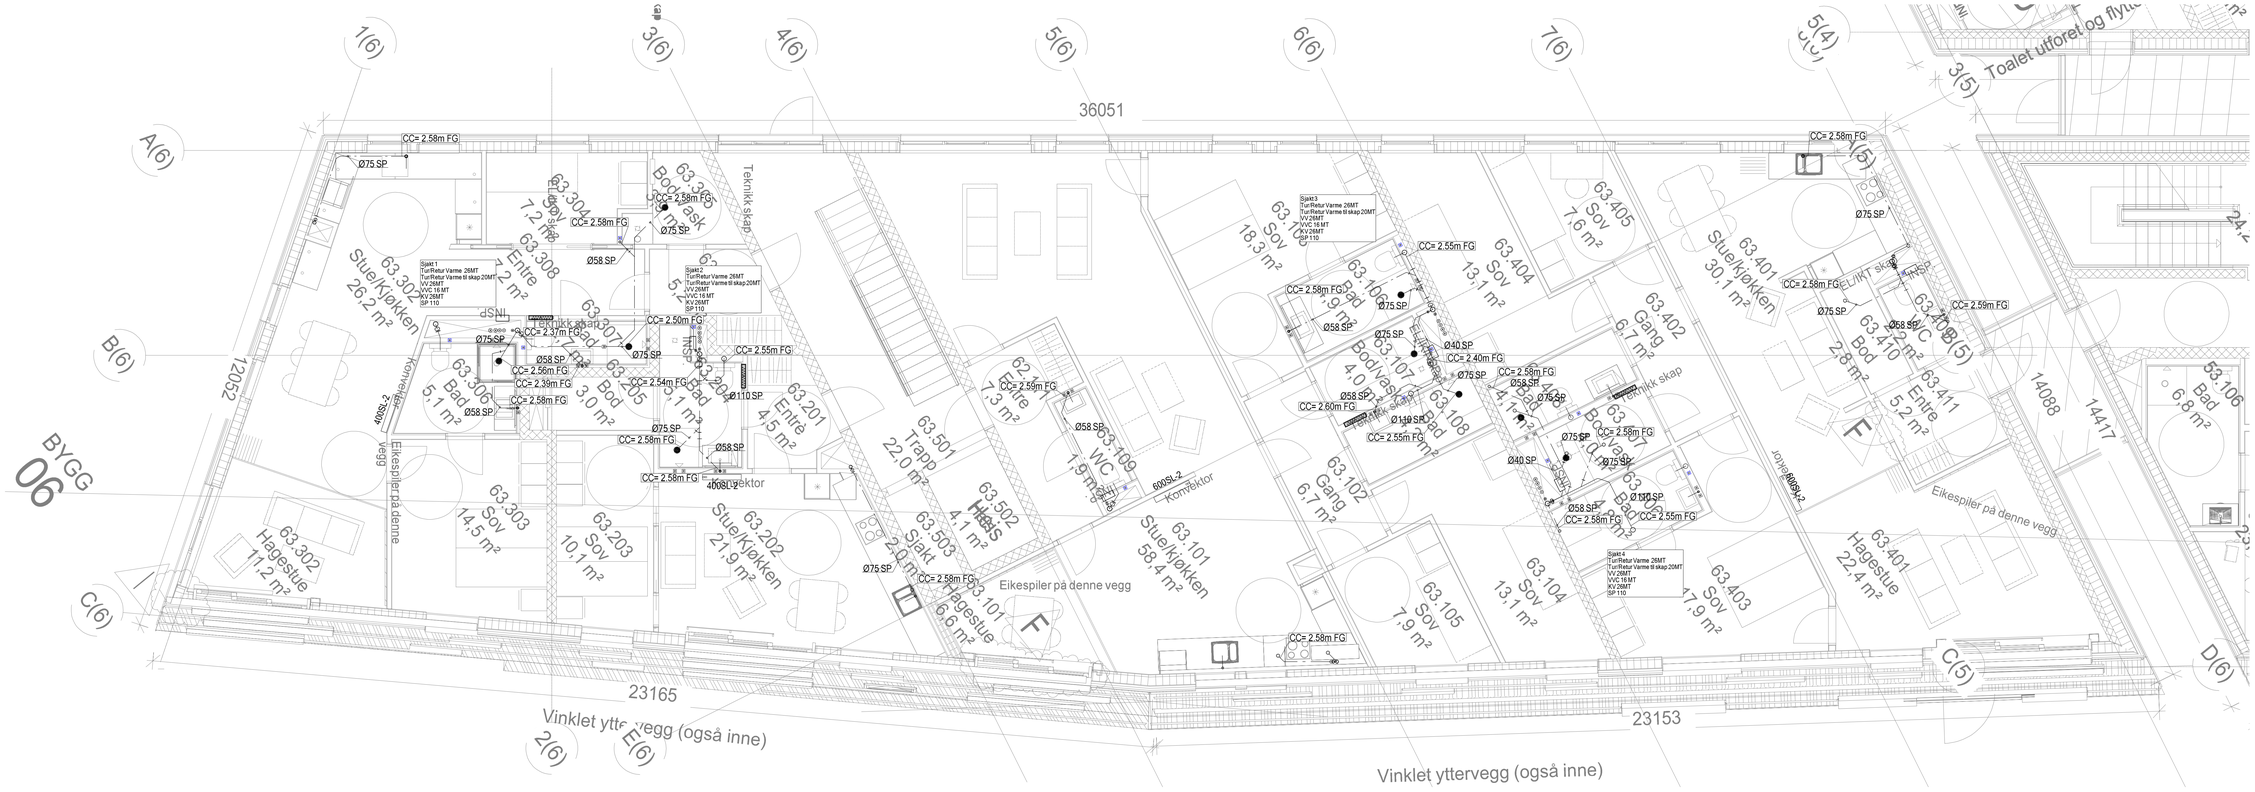

0	Arbeidstegning	04.03.2014	K.H.

Vannkanten B6

SIGN: K.H.	DATO: 11.02.2013	HELLEVIK VVS	
GODKJENT:	DATO:		
3 etasje	MÅLESTOKK: 1:50	FILNAVN: Vann8012	REV.
Rør		TEGN.NR: V28-B6-300	
A0		ERSTATNING FOR:	ERSTATTET AV:
HENVISNING:	BEREGNING:	INFO:	

cadro