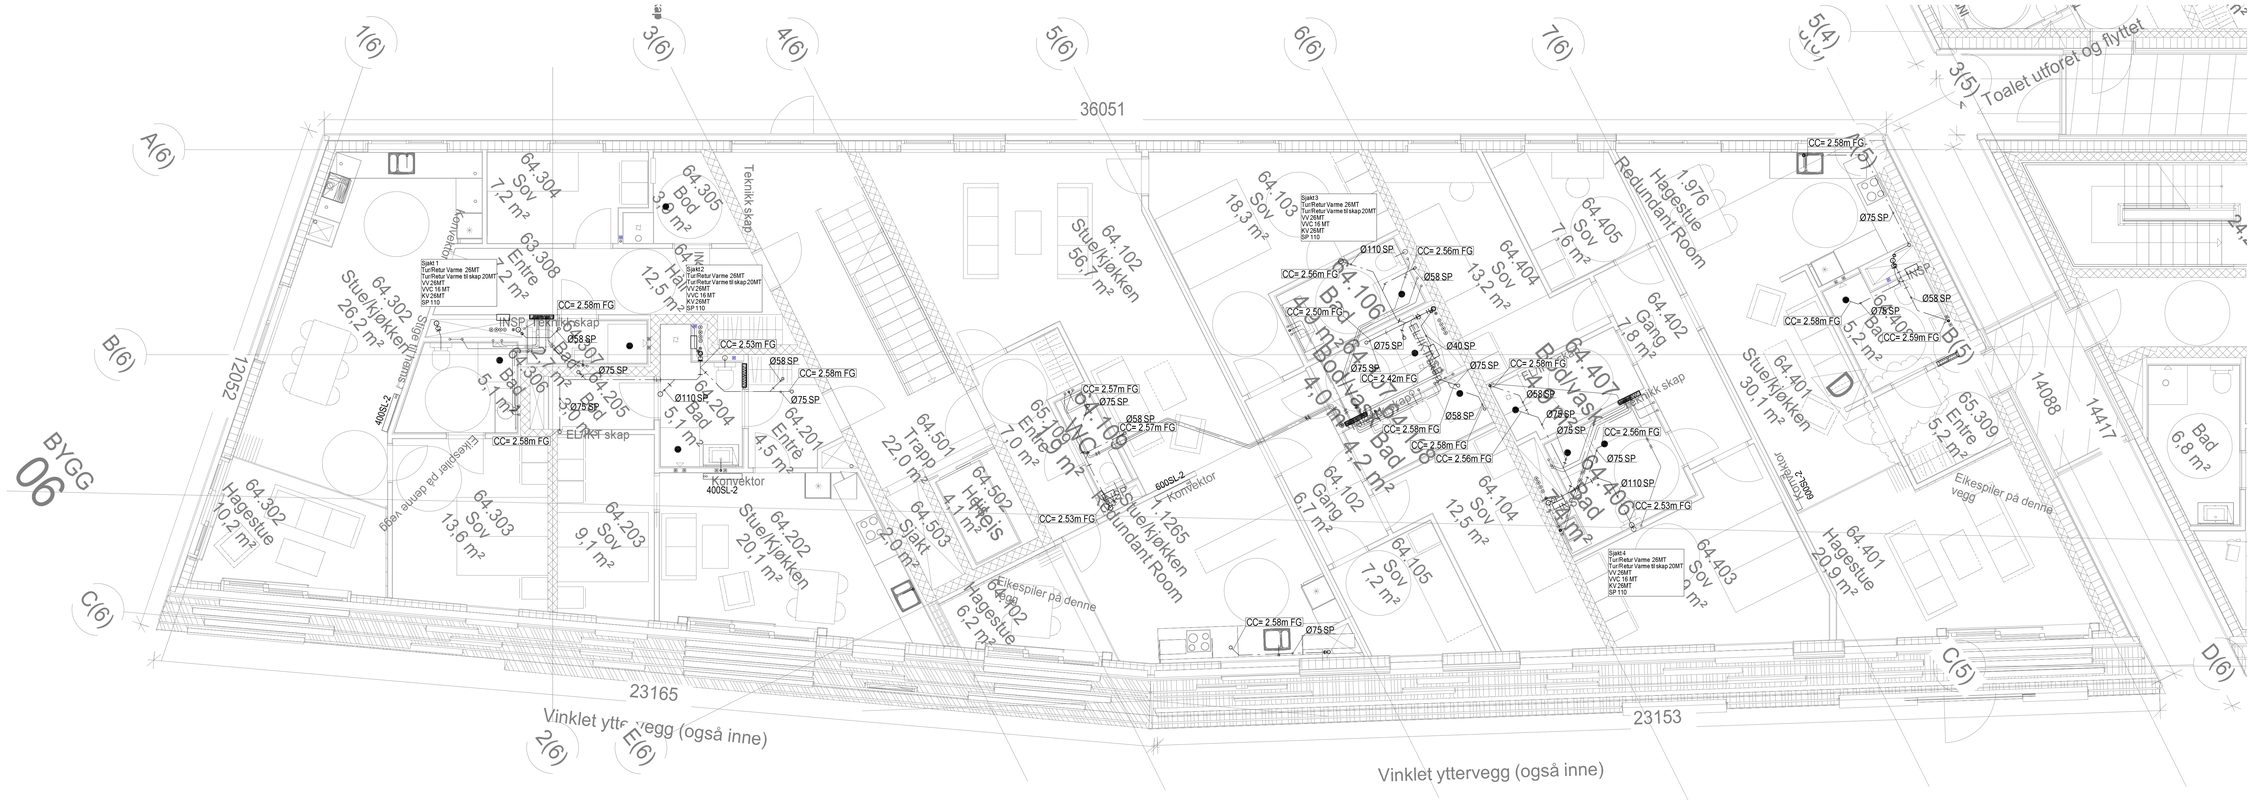

A	RiR skap	07.03.2014	K.H.
0	Arbeidstegning	04.03.2014	K.H.

Vannkanten B6

SIGN: K.H.	DATO: 07.02.2013	HELLEVIK VVS	
GODKJENT:	DATO:		
4 etasje	MALESTOKK: 1:50	FILNAVN: Vann8013	REV.
Rør		TEGN.NR: V28-B6-400	
A0	ERSTATNING FOR:	ERSTATTET AV:	
HENVISNING:	BEREGNING:	INFO:	

cadro