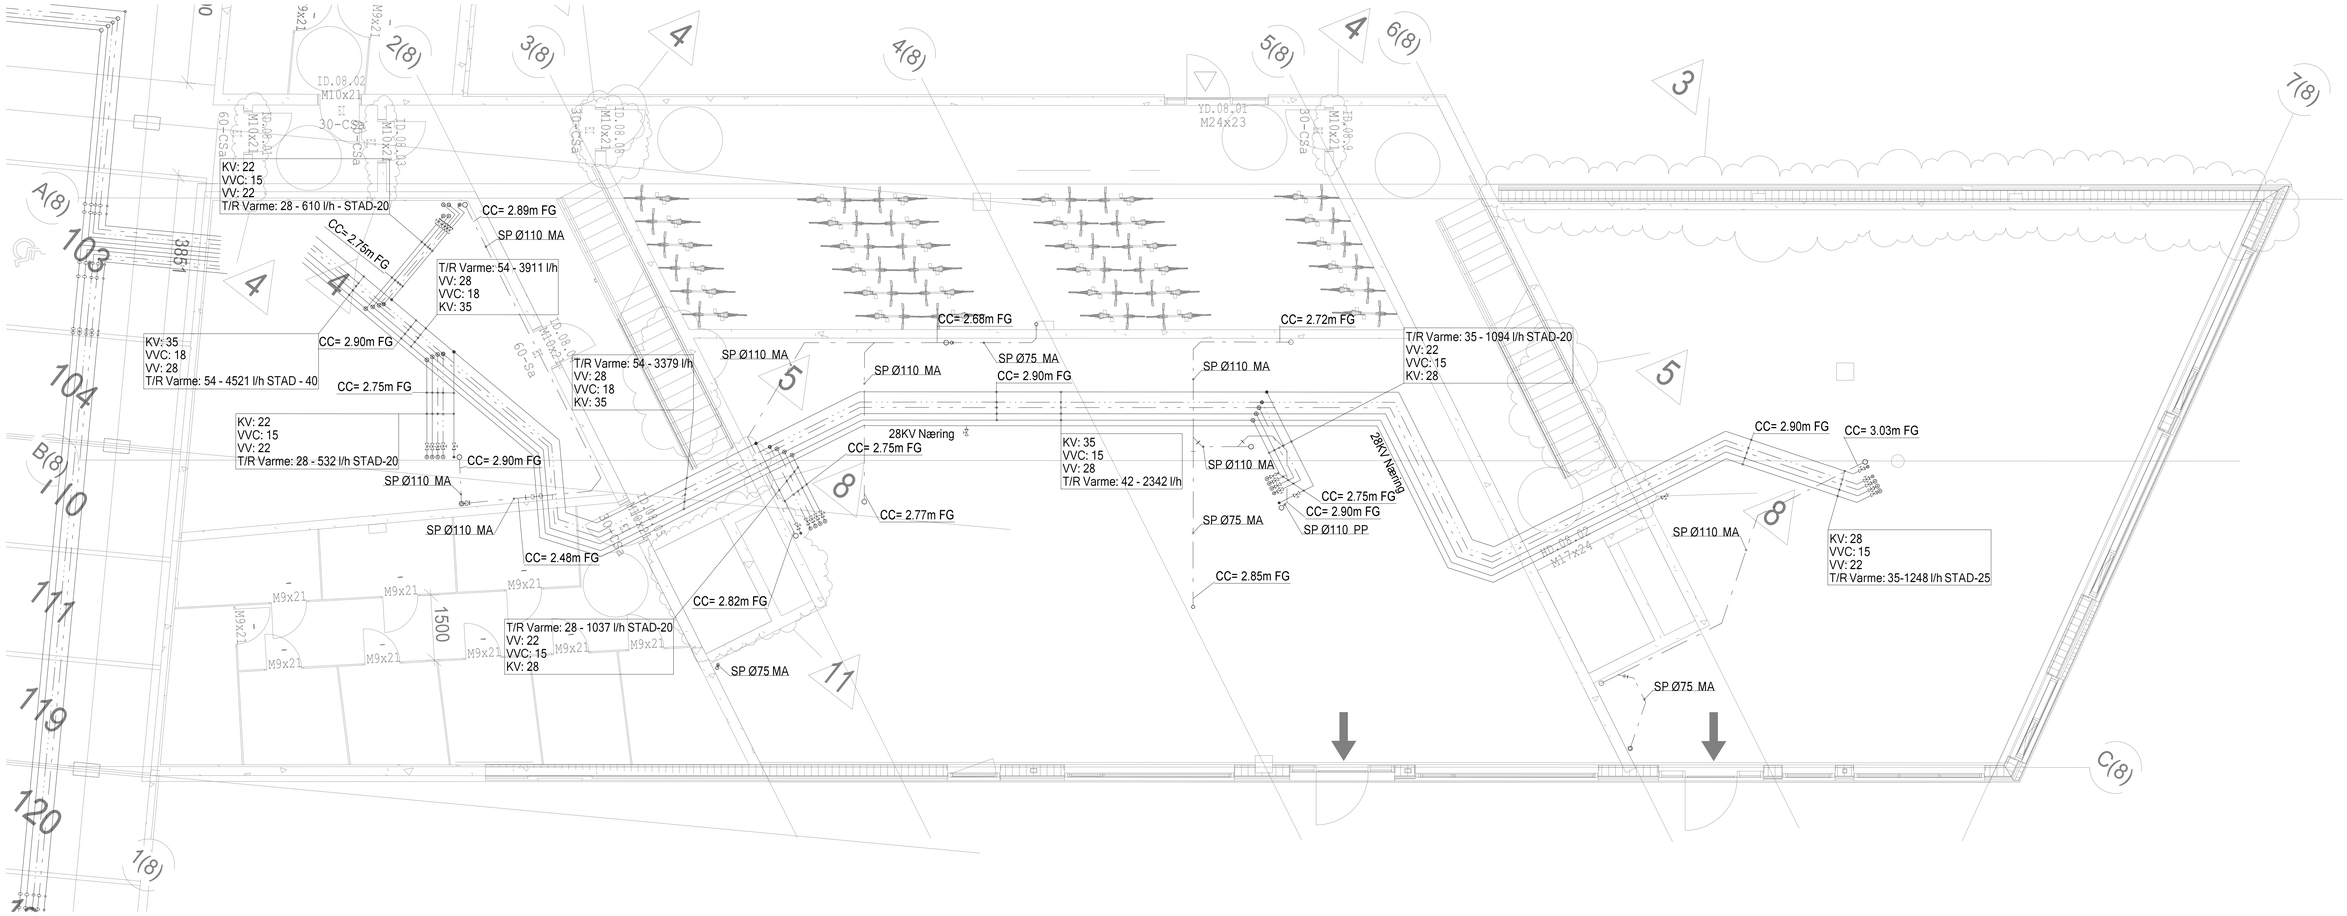

0	Arbeidstegning	05.09.2014 K.H.

Vannkanten

SIGN: K.H.	DATO: 28.08.2014	HELLEVIK VVS	
GODKJENT:	DATO:		
00U B8	MALESTOKK: 1:50	FILNAVN: Vann8010	REV.
Rør		TEGN.NR.: V28-B8-001	
A0		ERSTATNING FOR:	ERSTATTET AV:
HENVISNING:	BEREGNING:	INFO:	

caord