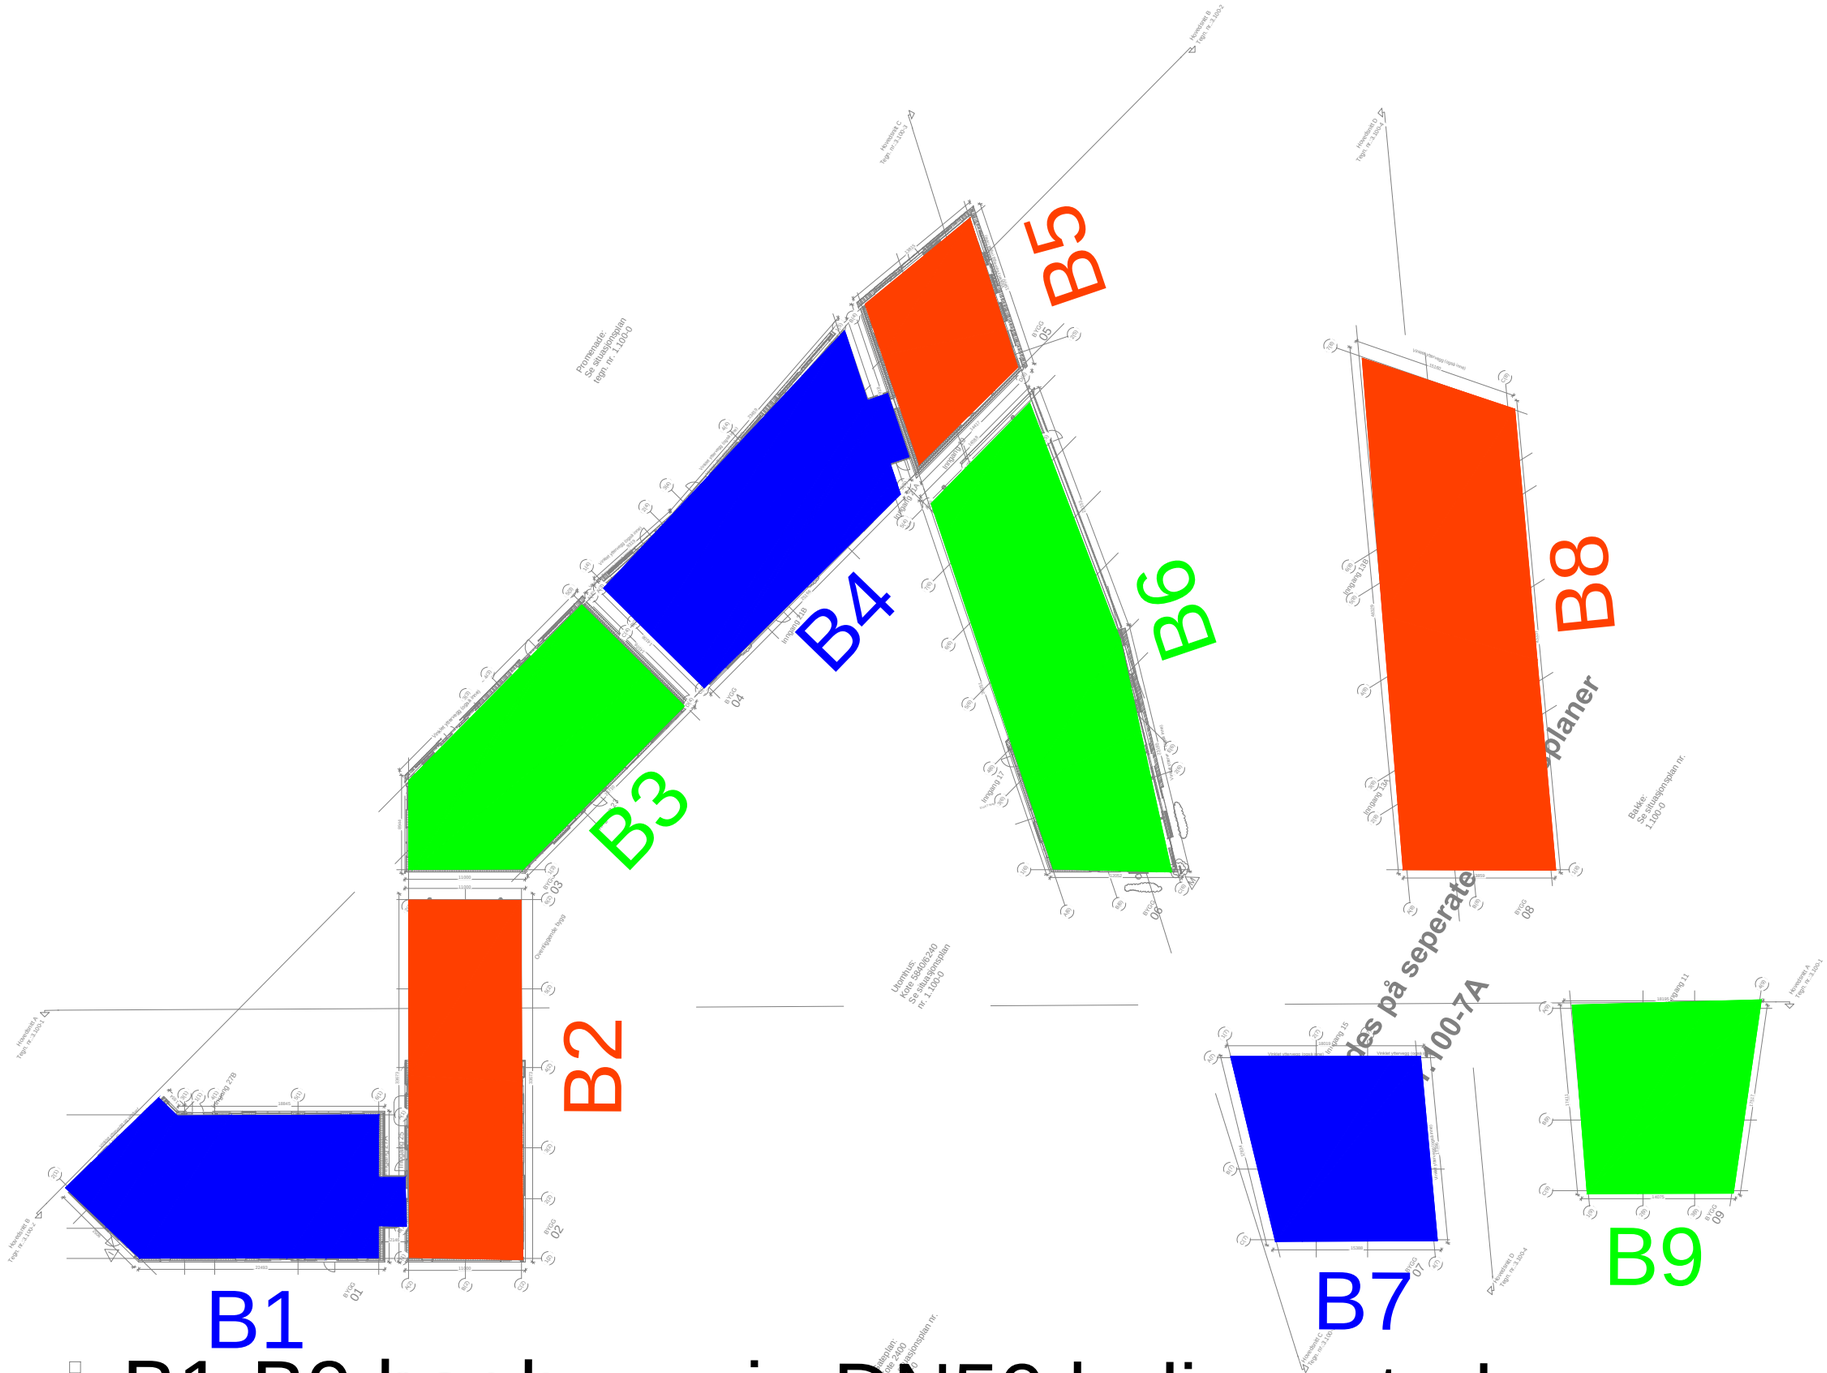

- B1-B9 har hver sin DN50 boligsentral.
  Disse er plassert i trapperommet til bygget.
  Boligsentralen til B2 i boder under B2
  Boligsentralen til B3 i tekniskrom.

#	Revisjon	Sign	Dato
Rev	Beskrivelse	Sign	Dato

Aktiv Sprinkler as

Aktiv Sprinkler as
Godesetdalen 20
4034 Stavanger
51 80 11 10

Vannkanten
Plan 1
Oversikt Sprinklersentraler

TEGNET AV:	TEGN. DATO:	PROSJEKTERINGSLEDER:	KONTROLLERT AV:
C.S	16.05.14	-	C.S
MÅLESTOKK: - A3	TEGNINGSNUMMER: V23---01 Oversikt	PROSJEKTNUMMER: 12006	REV: -

Plottedato: 09.10.2014