


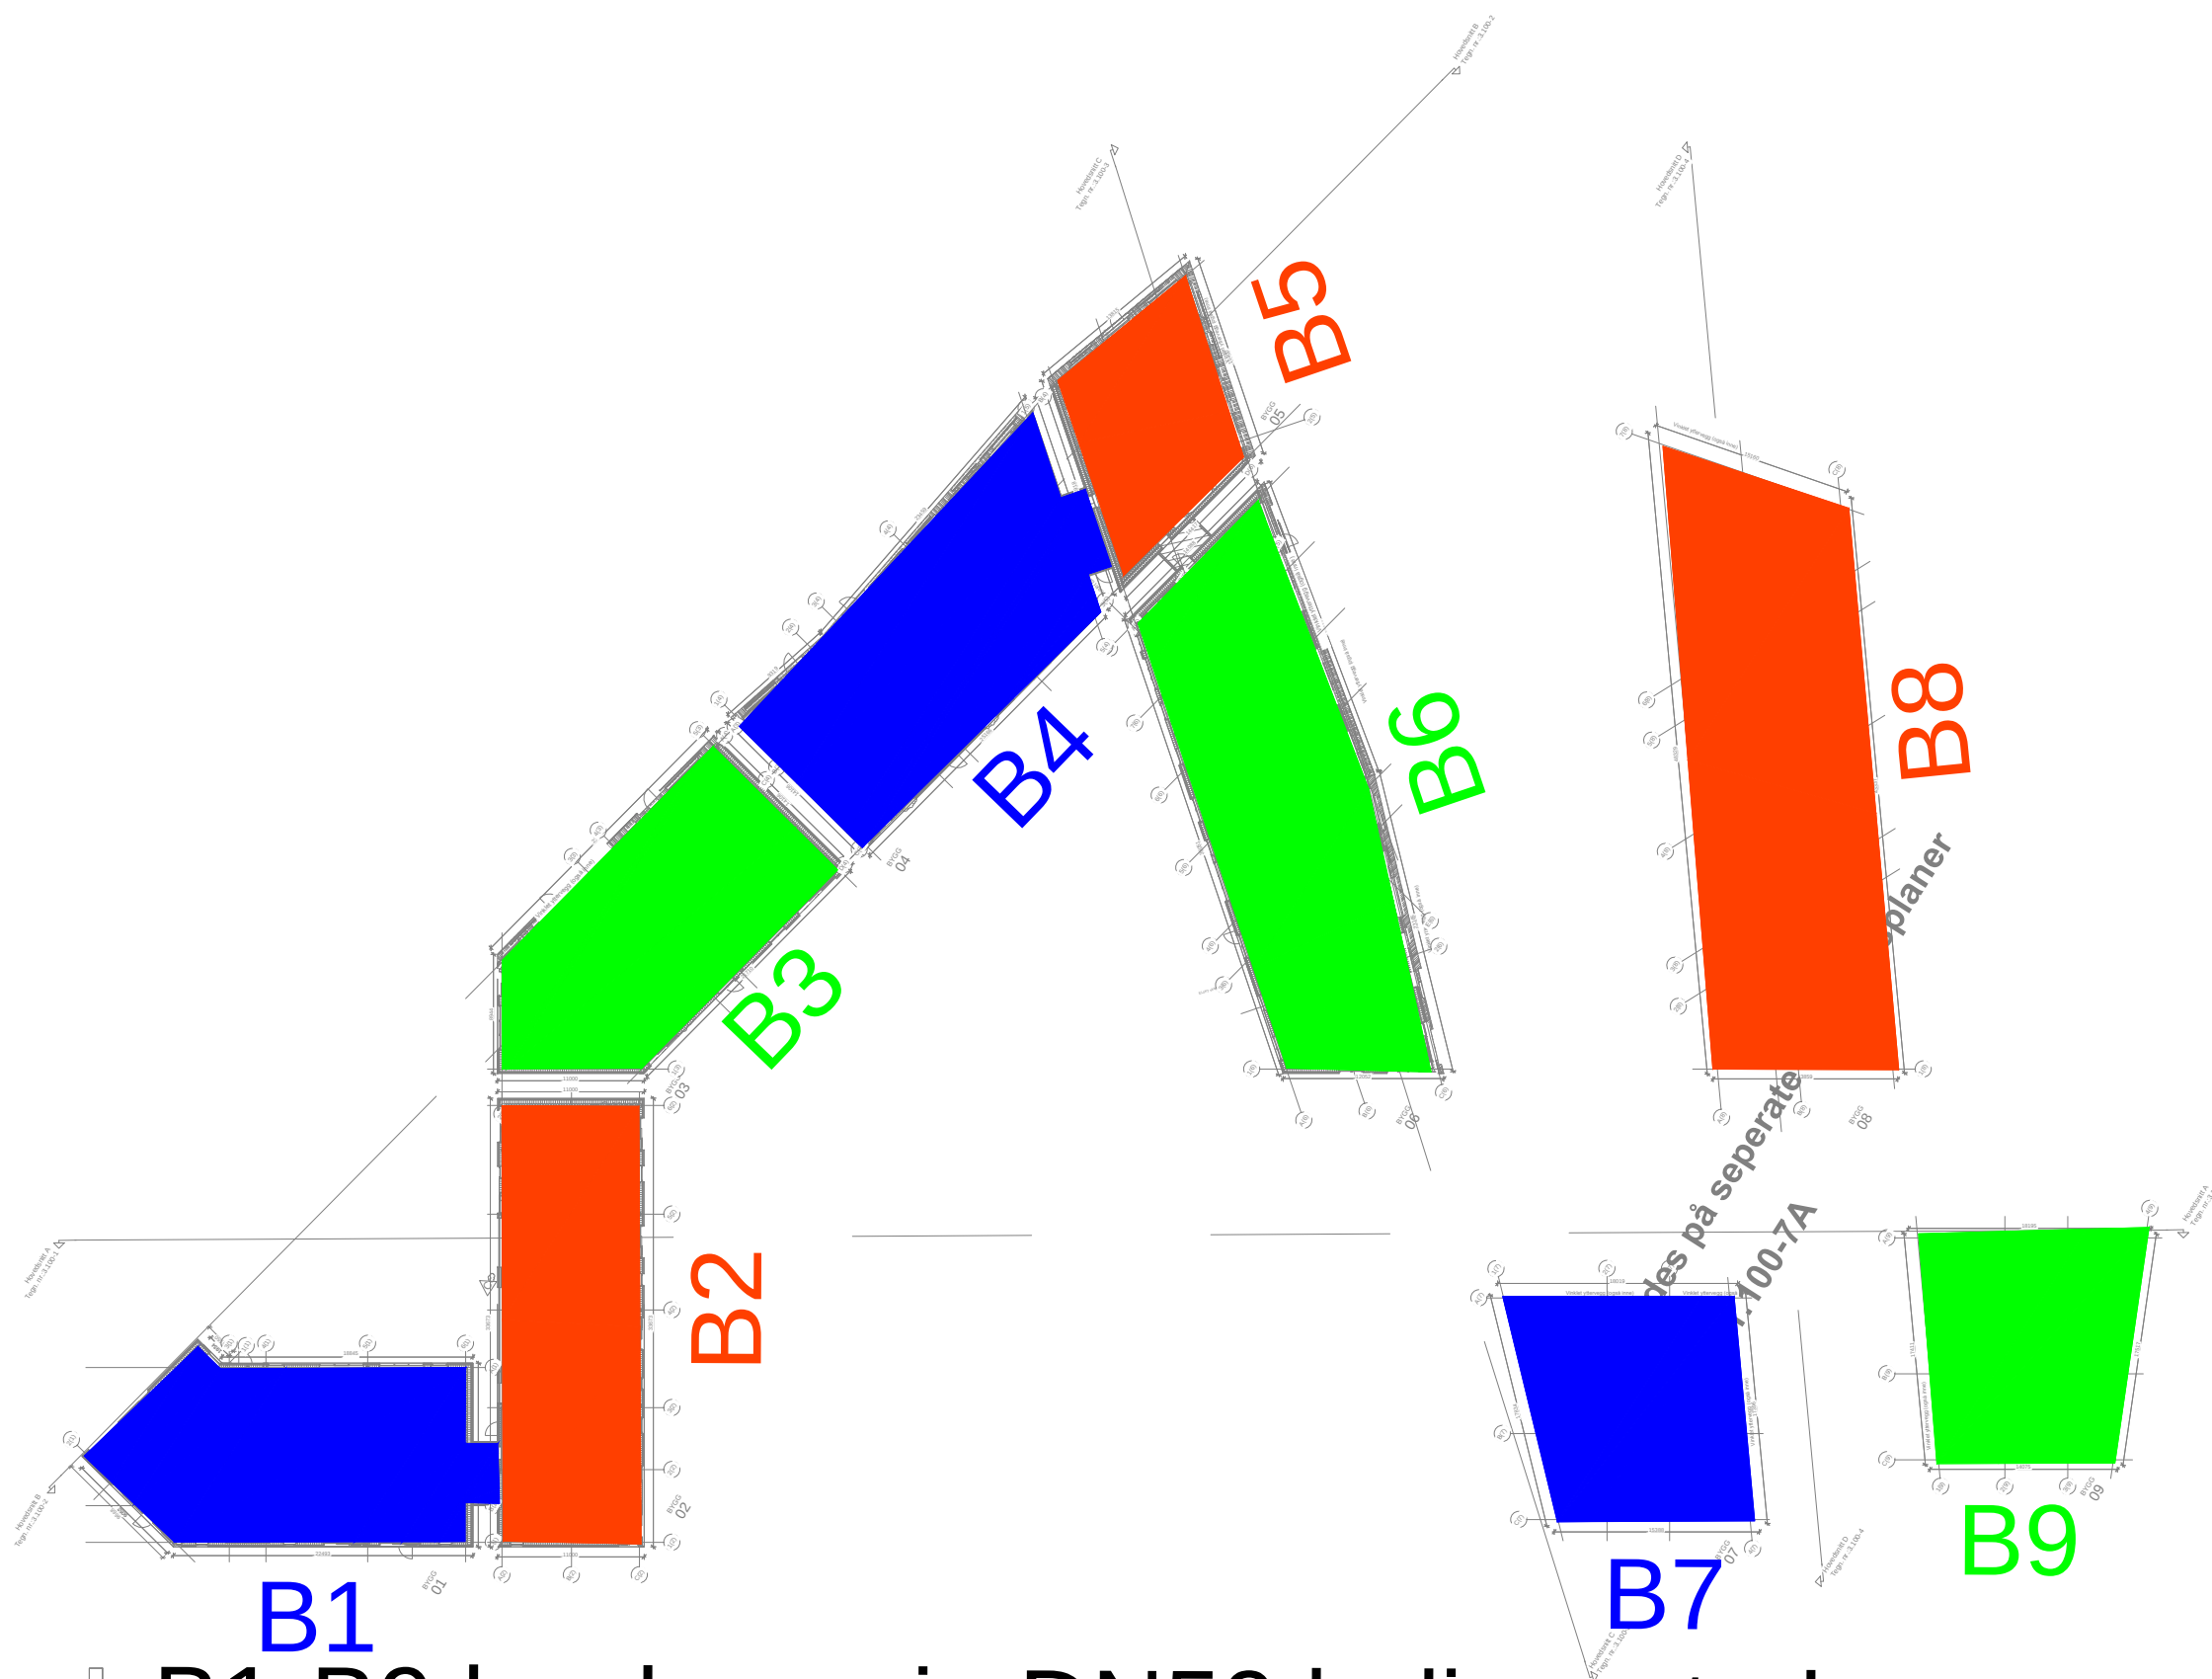

- B1-B9 har hver sin DN50 boligsentral. Disse er plassert i trapperommet til bygget. Boligsentralen til B2 i boder under B2 Boligsentralen til B3 i tekniskrom.

#		Revisjon		Sign	Dato
Rev	Beskrivelse			Sign	Dato
		Aktiv Sprinkler as		Aktiv Sprinkler as Godesetdalen 20 4034 Stavanger 51 80 11 10	
		Vannkanten Plan 2 Oversikt Sprinklersentraler			
TEGNET AV:		TEGN. DATO:	PROSJEKTERINGSLEDER:	KONTROLLERT AV:	
C.S		16.05.14	-	C.S	
MÅLESTOKK:		TEGNINGSNUMMER:	PROSJEKTNUMMER:	REV:	
- A3		V23---02 Oversikt	12006	-	