


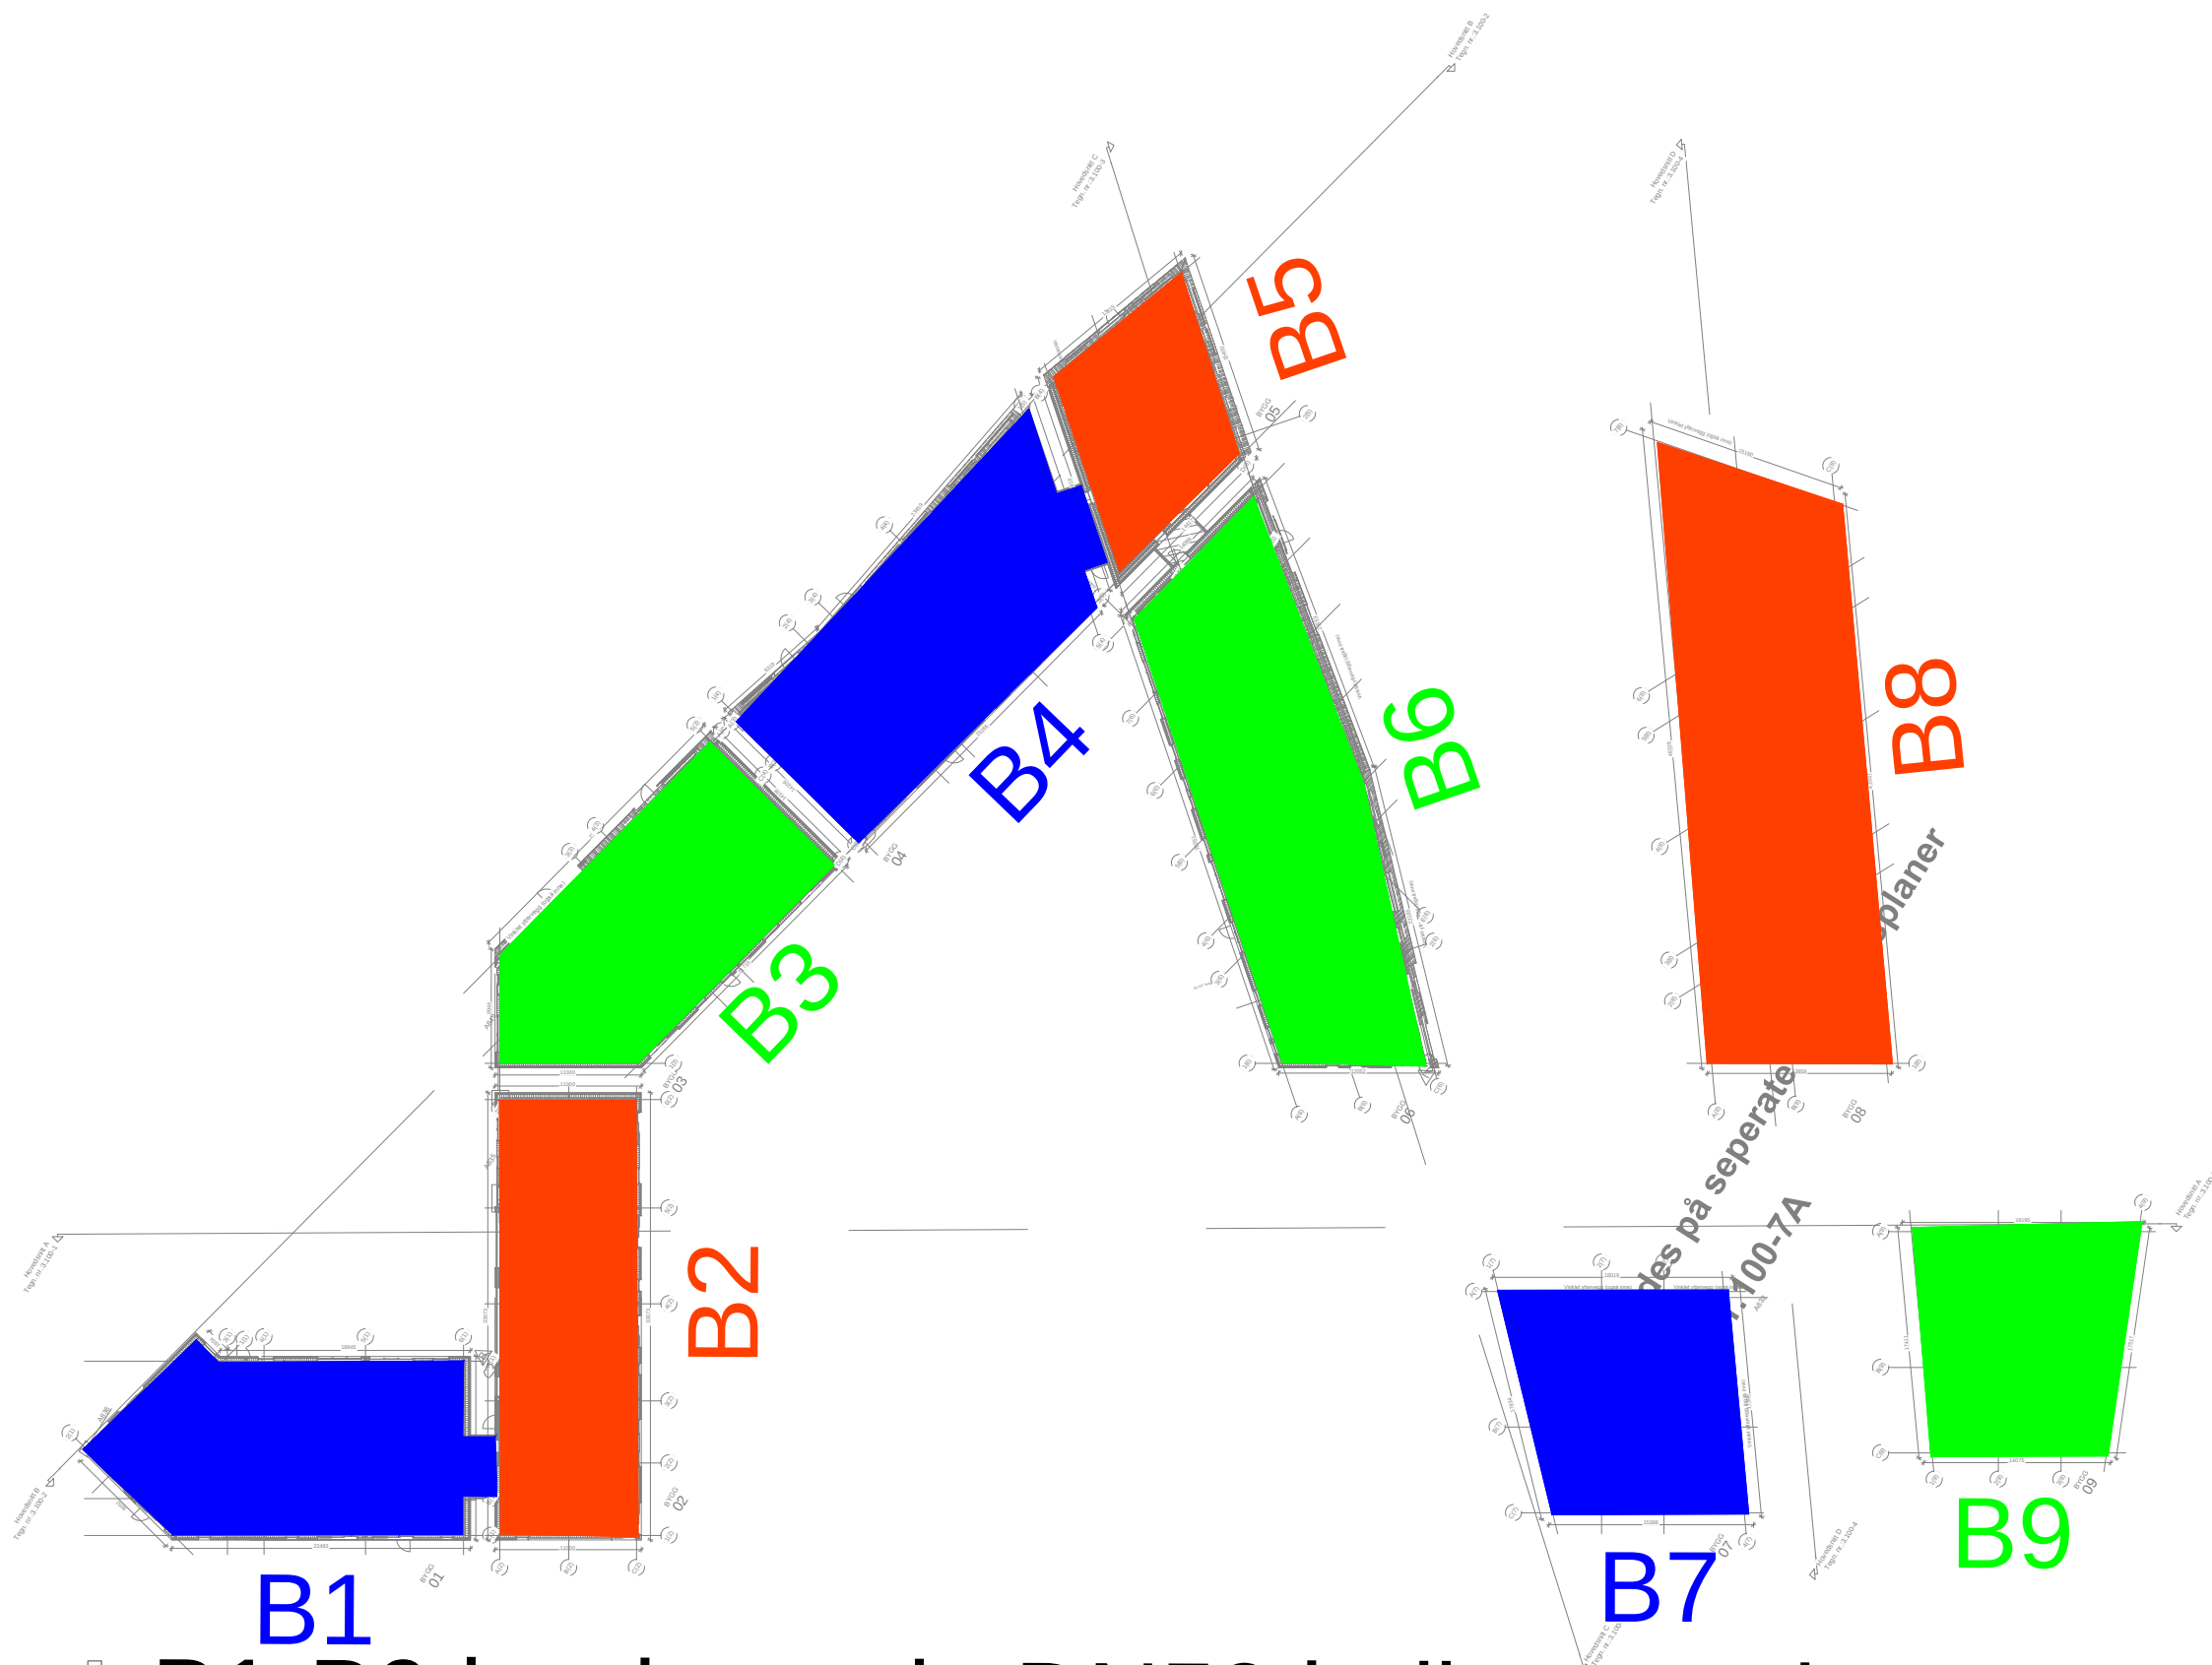

- B1-B9 har hver sin DN50 boligsentral. Disse er plassert i trapperommet til bygget. Boligsentralen til B2 i boder under B2 Boligsentralen til B3 i tekniskrom.

#	Revisjon	Sign	Dato
Rev	Beskrivelse	Sign	Dato
Aktiv Sprinkler as		Aktiv Sprinkler as Godesetdalen 20 4034 Stavanger 51 80 11 10	
Vannkanten Plan 3 Oversikt Sprinklersentraler			
TEGNET AV: C.S		TEGN. DATO: 16.05.14	PROSJEKTERINGSLEDER: -
MÅLESTOKK: - A3		TEGNINGSNUMMER: V23---03 Oversikt	KONTROLLERT AV: C.S
		PROSJEKTNUMMER: 12006	REV: -