


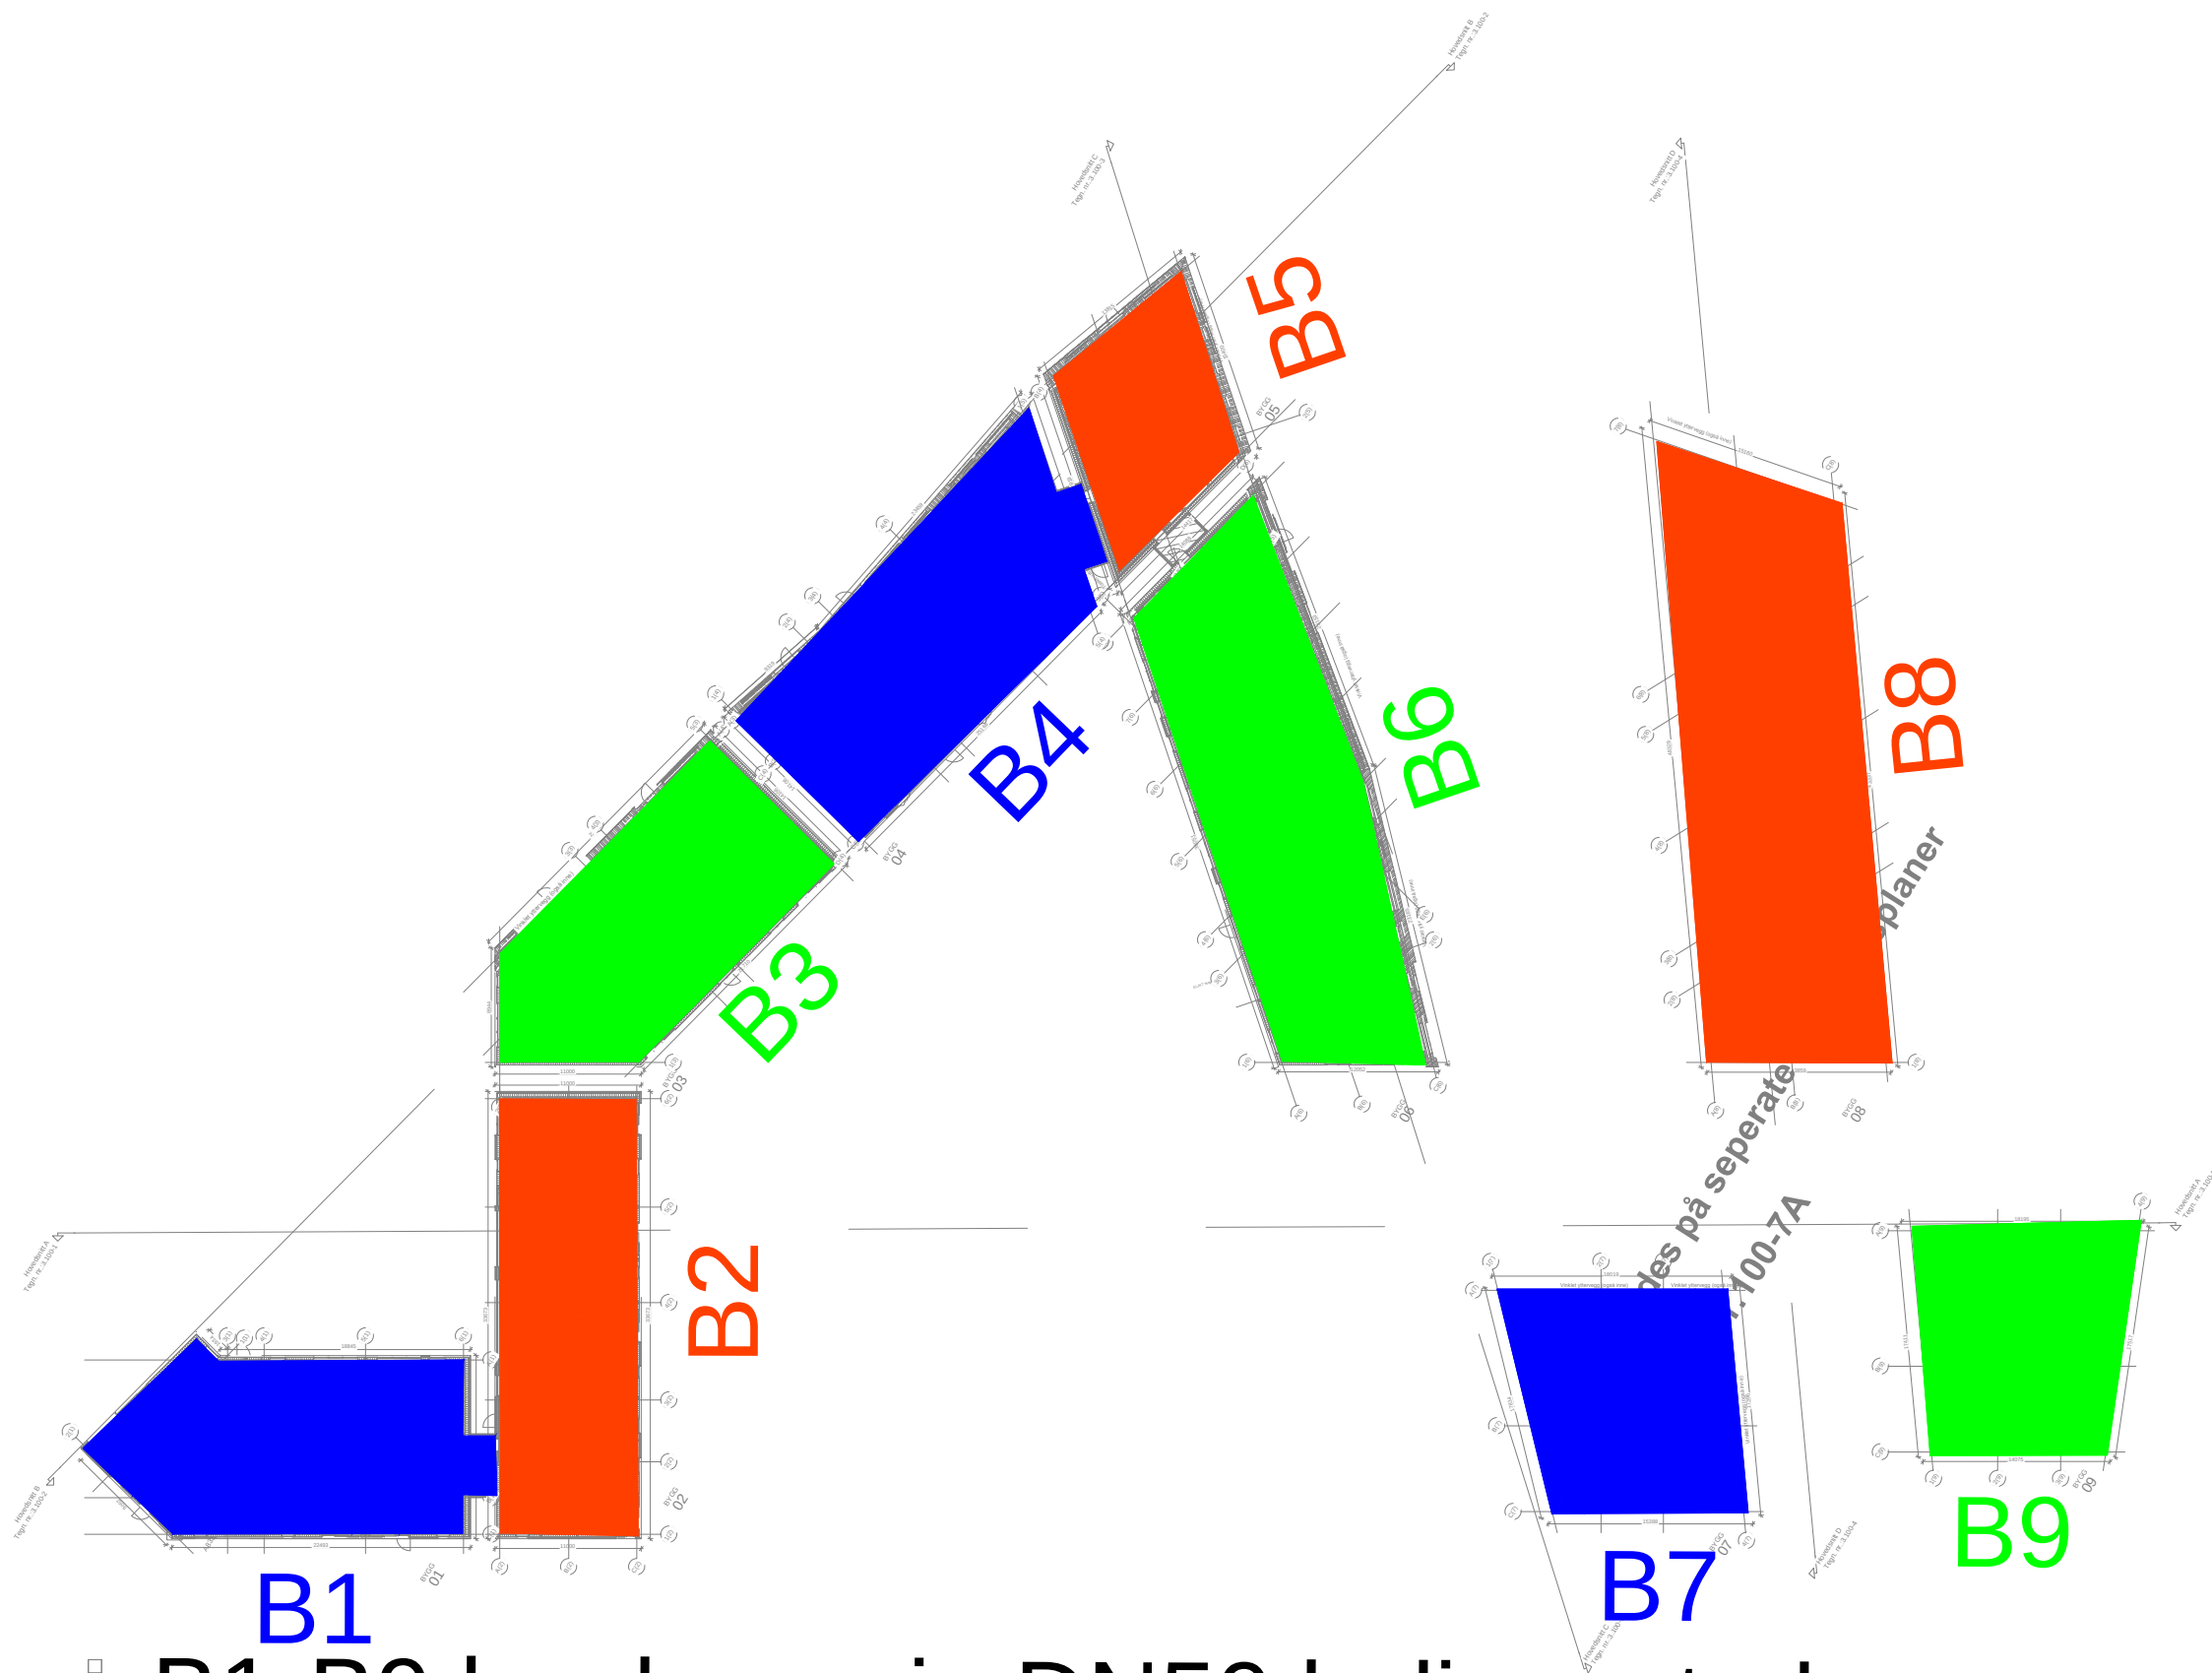

- B1-B9 har hver sin DN50 boligsentral. Disse er plassert i trapperommet til bygget. Boligsentralen til B2 i boder under B2 Boligsentralen til B3 i tekniskrom.

#	Revisjon	Sign	Dato
Rev	Beskrivelse	Sign	Dato
	Aktiv Sprinkler as		Aktiv Sprinkler as Godesetdalen 20 4034 Stavanger 51 80 11 10
Vannkanten Plan 4 Oversikt Sprinklersentraler			
TEGNET AV:		TEGN. DATO:	PROSJEKTERINGSLEDER:
C.S		16.05.14	-
KONTROLLERT AV:		TEGNINGSNUMMER:	PROSJEKTNUMMER:
C.S		V23---04 Oversikt	12006
MÅLESTOKK:		REV:	
- A3		-	