


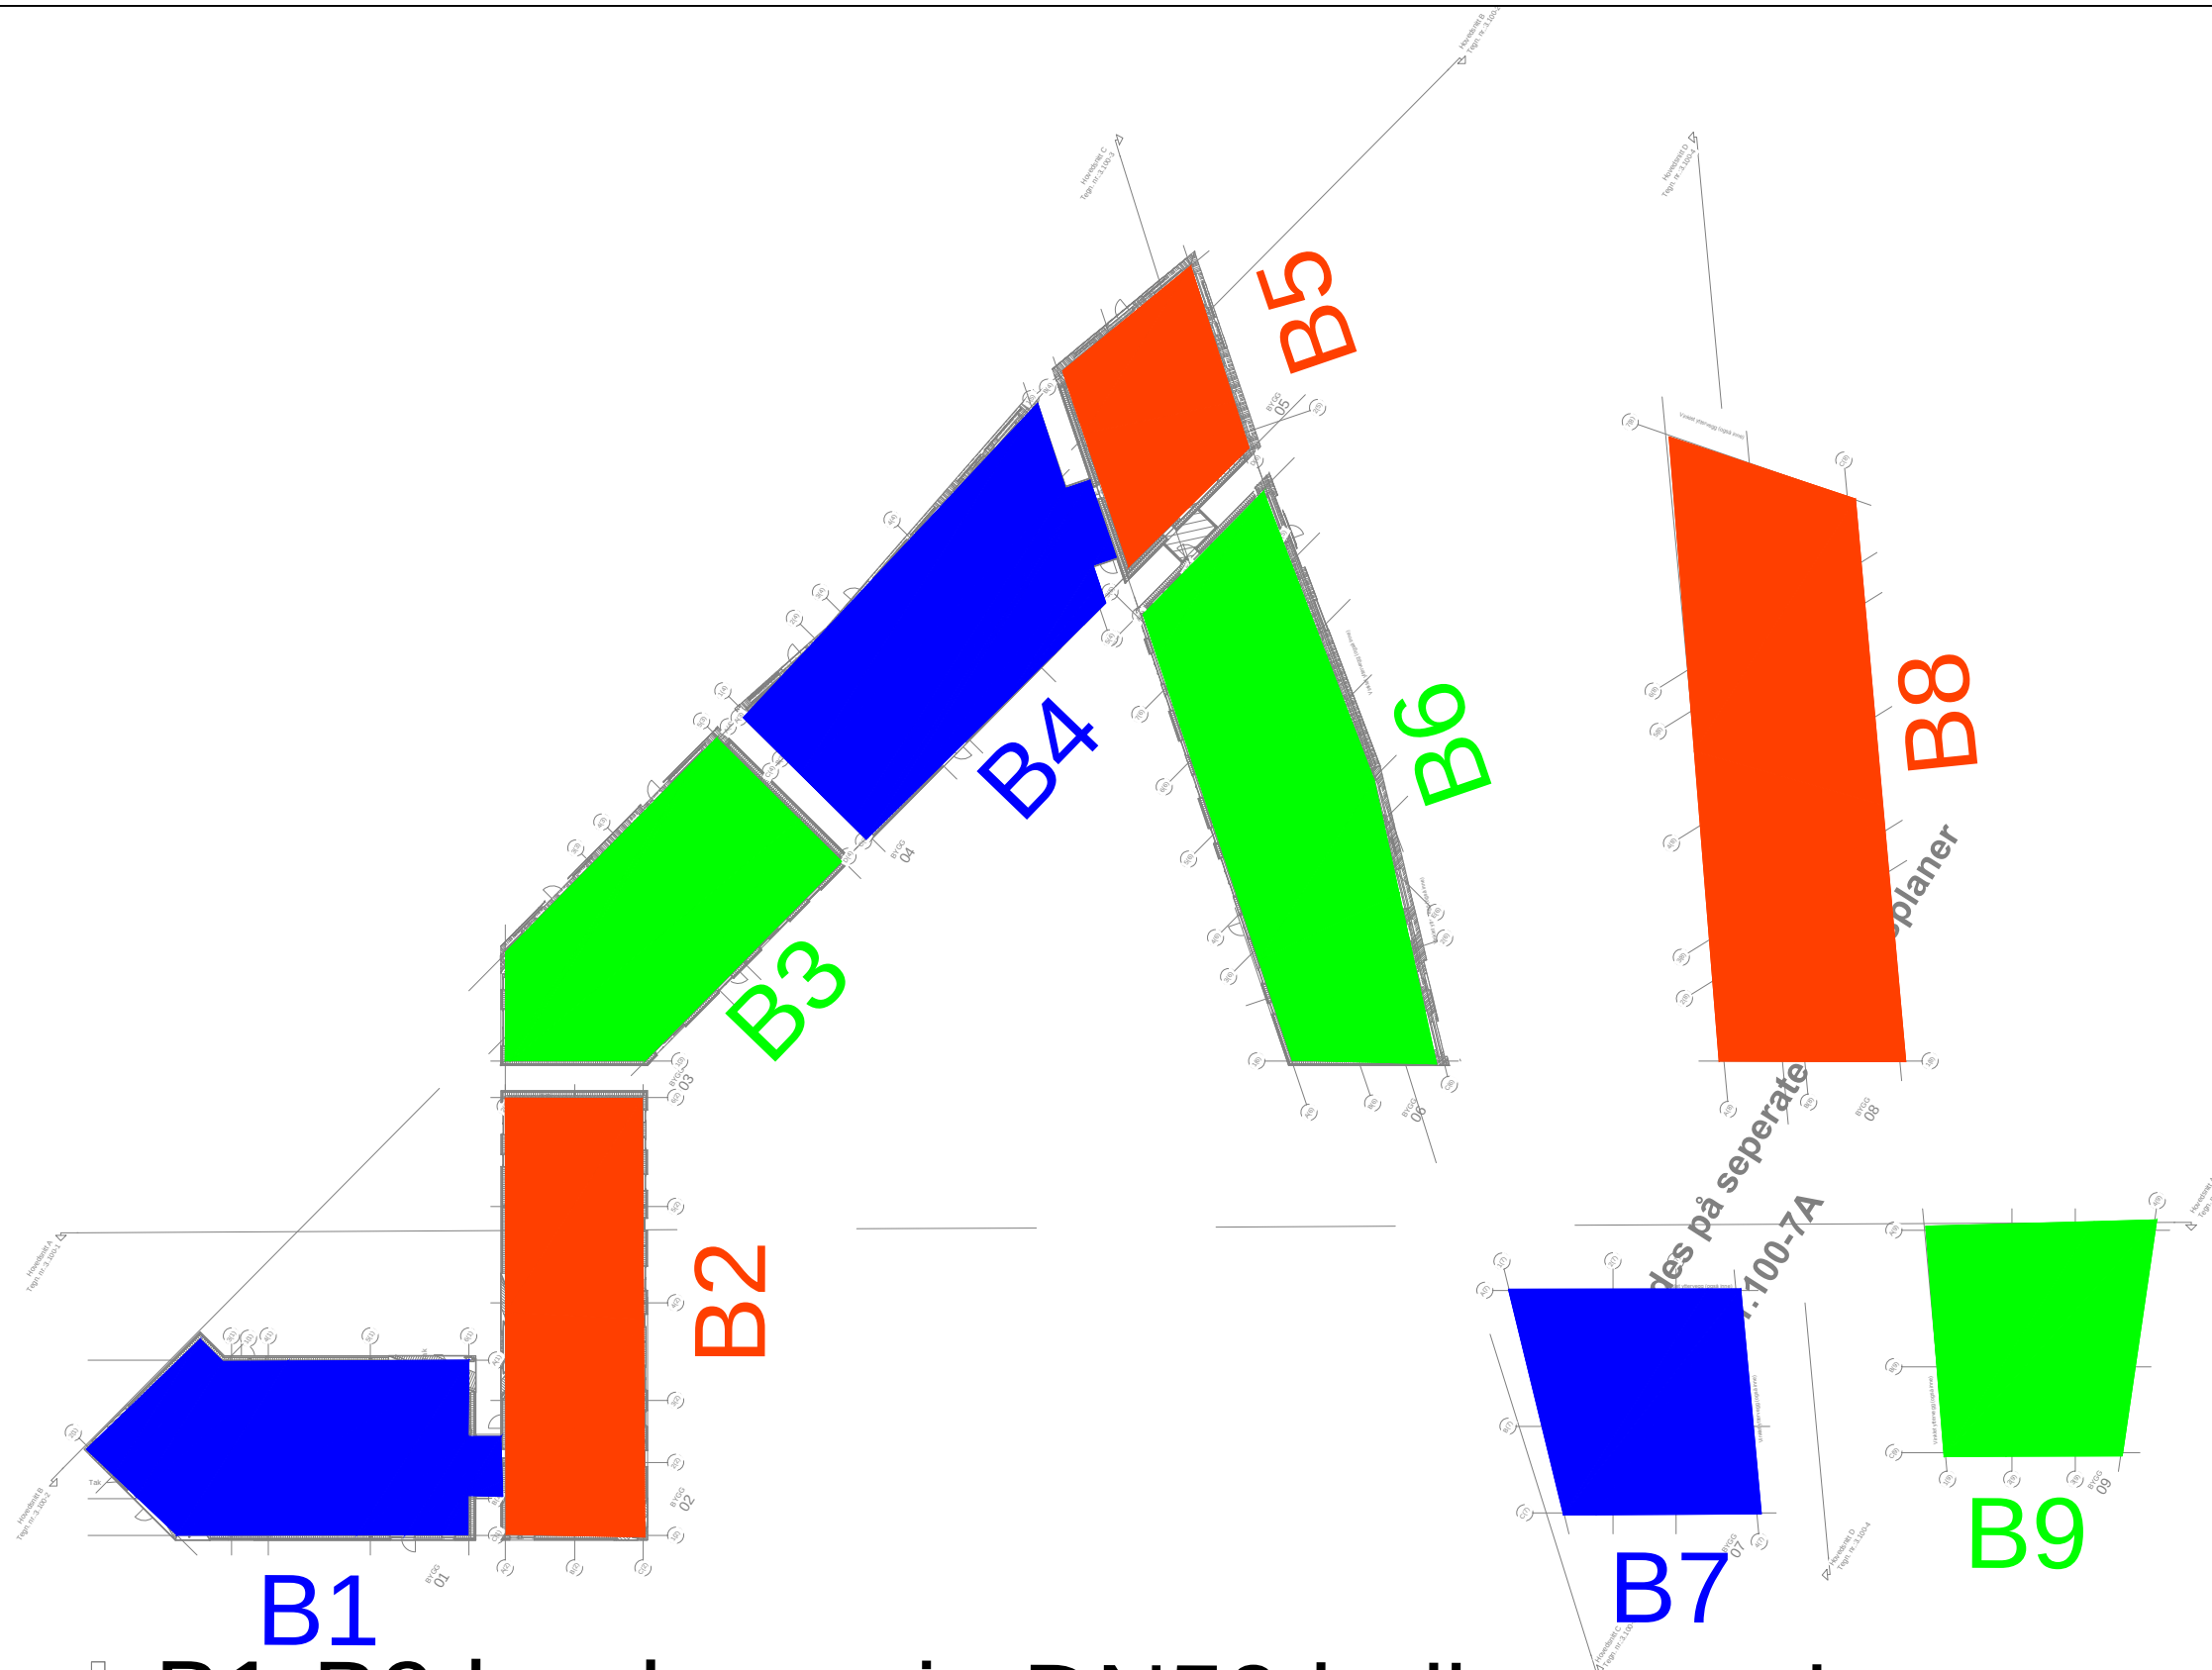

- B1-B9 har hver sin DN50 boligsentral. Disse er plassert i trapperommet til bygget.
Boligsentralen til B2 i boder under B2
Boligsentralen til B3 i tekniskrom.

#		Revisjon		Sign	Dato
Rev	Beskrivelse			Sign	Dato
	Aktiv Sprinkler as				Aktiv Sprinkler as Godesetdalen 20 4034 Stavanger 51 80 11 10
Vannkanten Plan 5 Oversikt Sprinklersentraler					
TEGNET AV:		TEGN. DATO:		PROSJEKTERINGSLEDER:	
C.S		16.05.14		-	
KONTROLLERT AV:		C.S			
MÅLESTOKK:		TEGNINGSNUMMER:		PROSJEKTNUMMER:	
- A3		V23---05 Oversikt		12006	
REV:		-			