


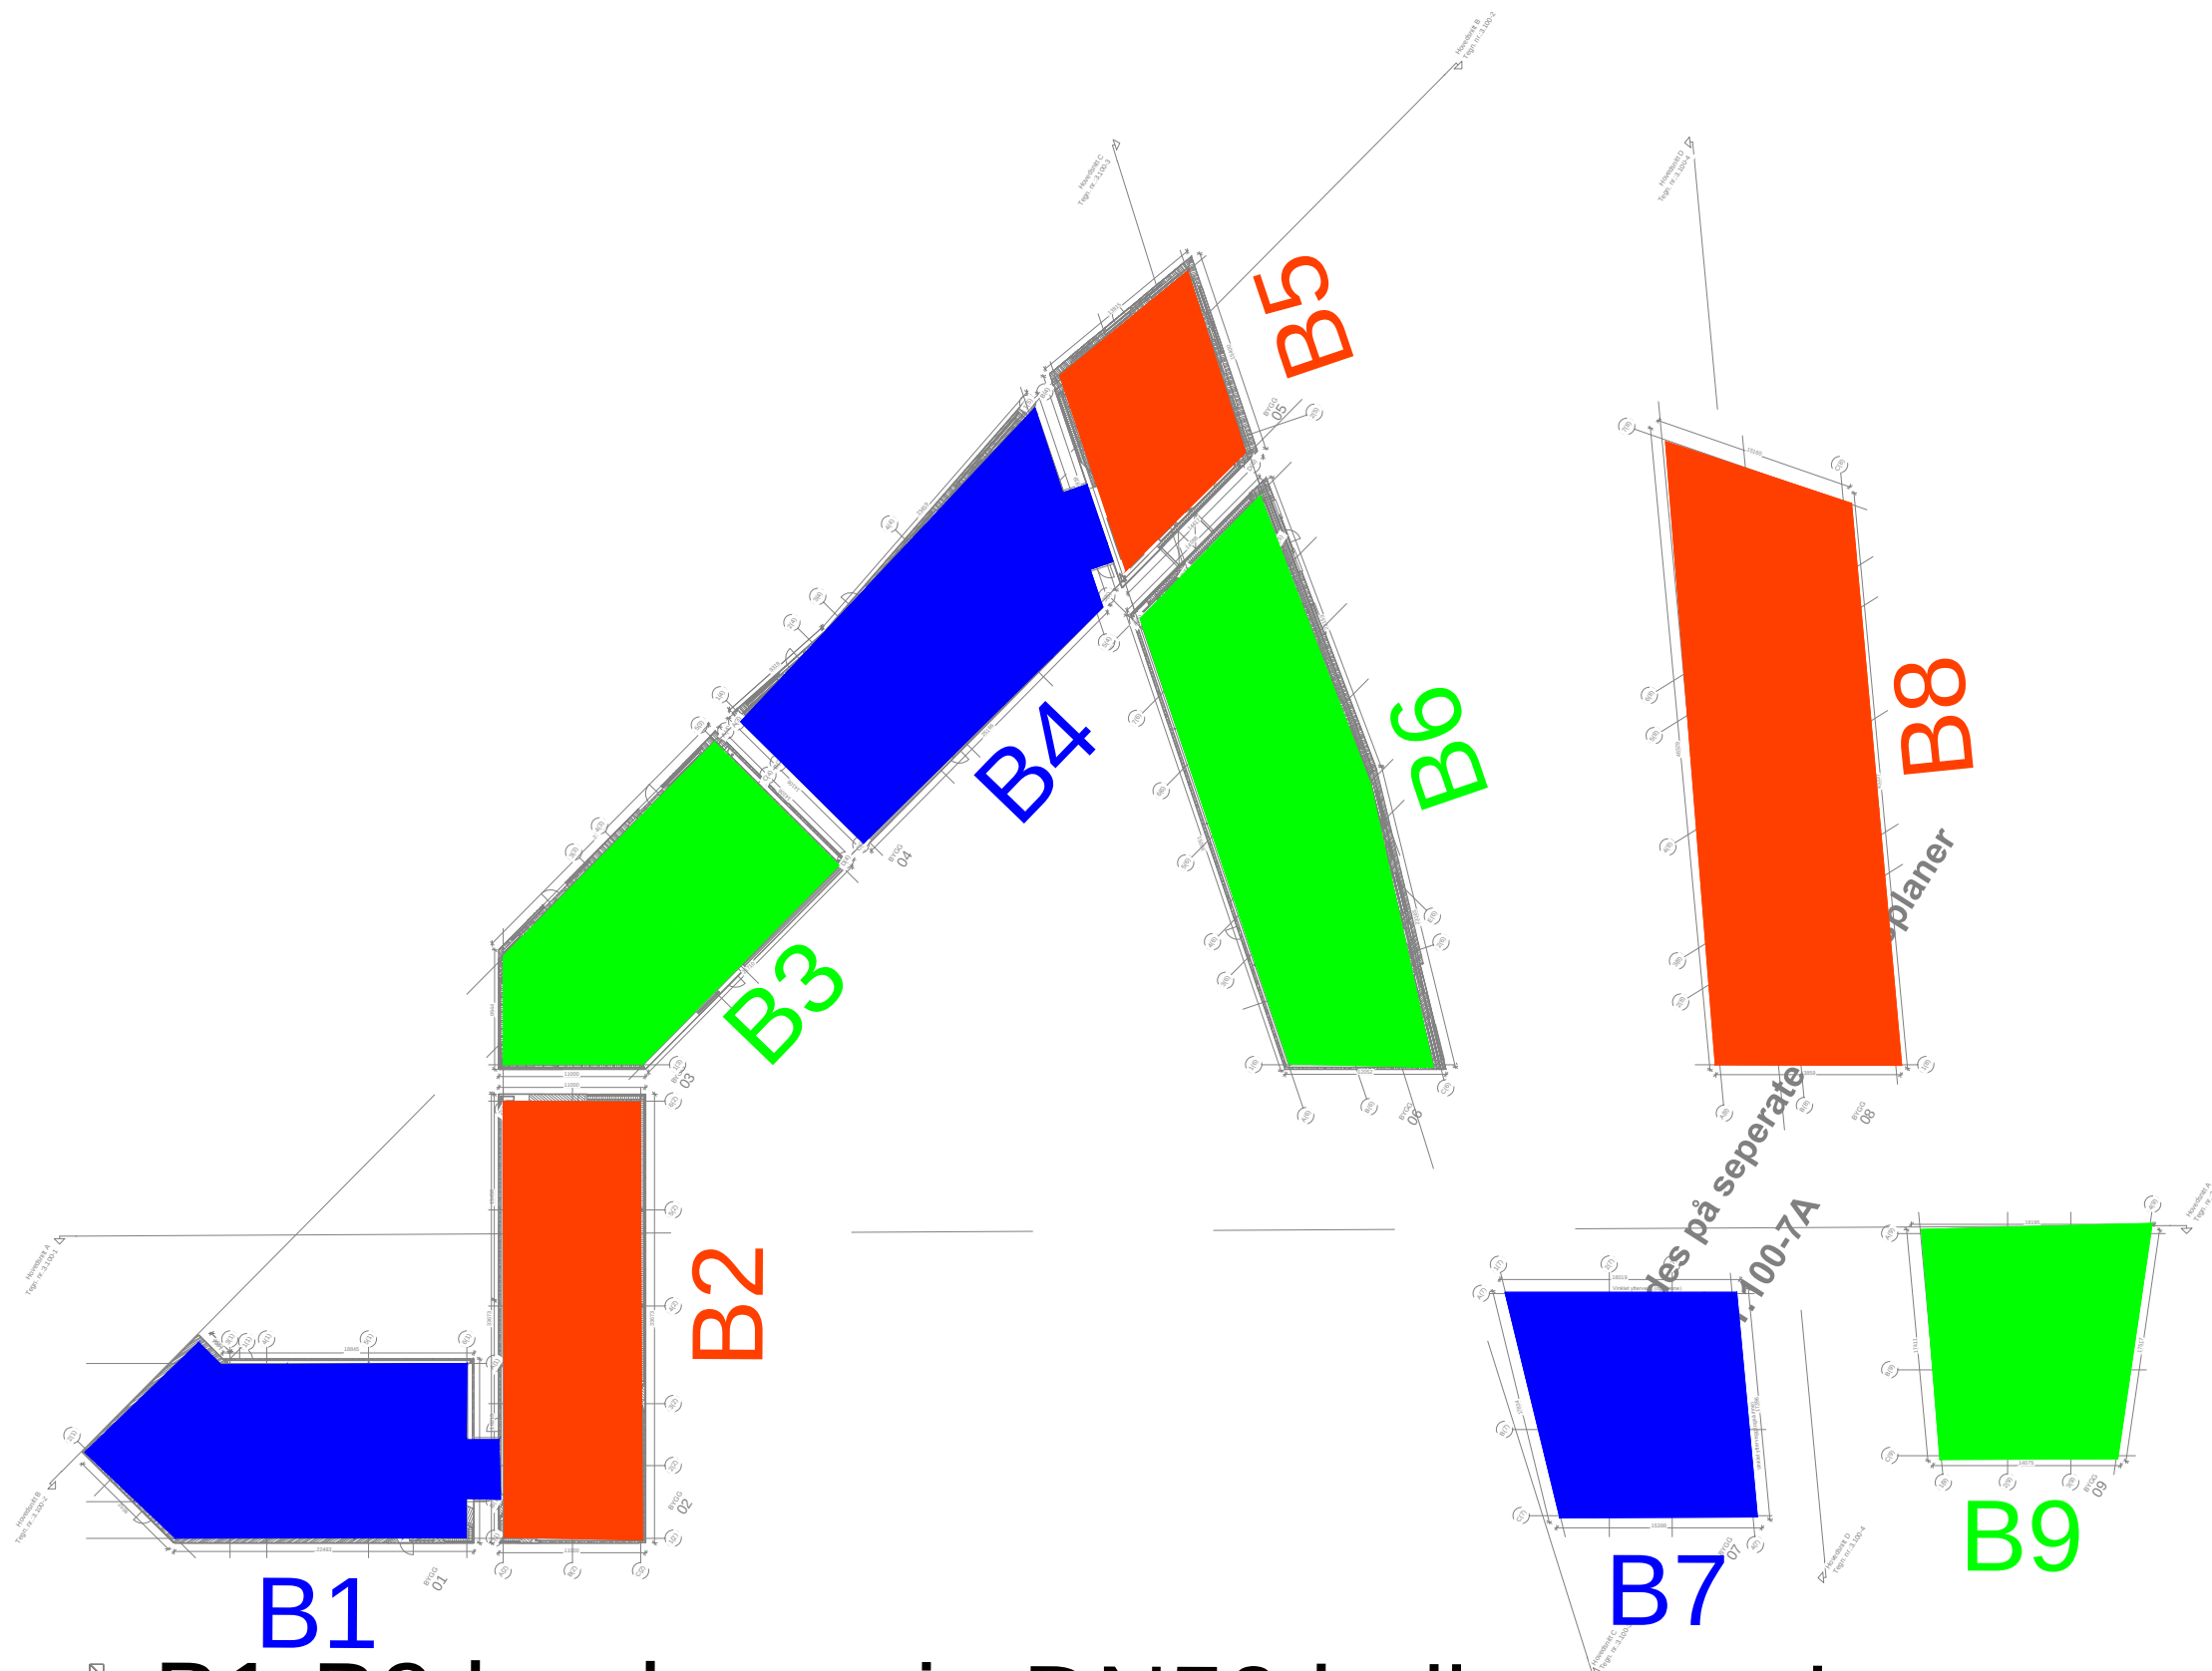

- B1-B9 har hver sin DN50 boligsentral. Disse er plassert i trapperommet til bygget. Boligsentralen til B2 i boder under B2 Boligsentralen til B3 i tekniskrom.

#	Revisjon	Sign	Dato
Rev	Beskrivelse	Sign	Dato
Aktiv Sprinkler as		Aktiv Sprinkler as Godesetdalen 20 4034 Stavanger 51 80 11 10	
Vannkanten Plan 6 Oversikt Sprinklersentraler			
TEGNET AV:	TEGN. DATO:	PROSJEKTERINGSLEDER:	KONTROLLERT AV:
C.S	16.05.14	-	C.S
MÅLESTOKK:	TEGNINGSNUMMER:	PROSJEKTNUMMER:	REV:
- A3	V23---06 Oversikt	12006	-