


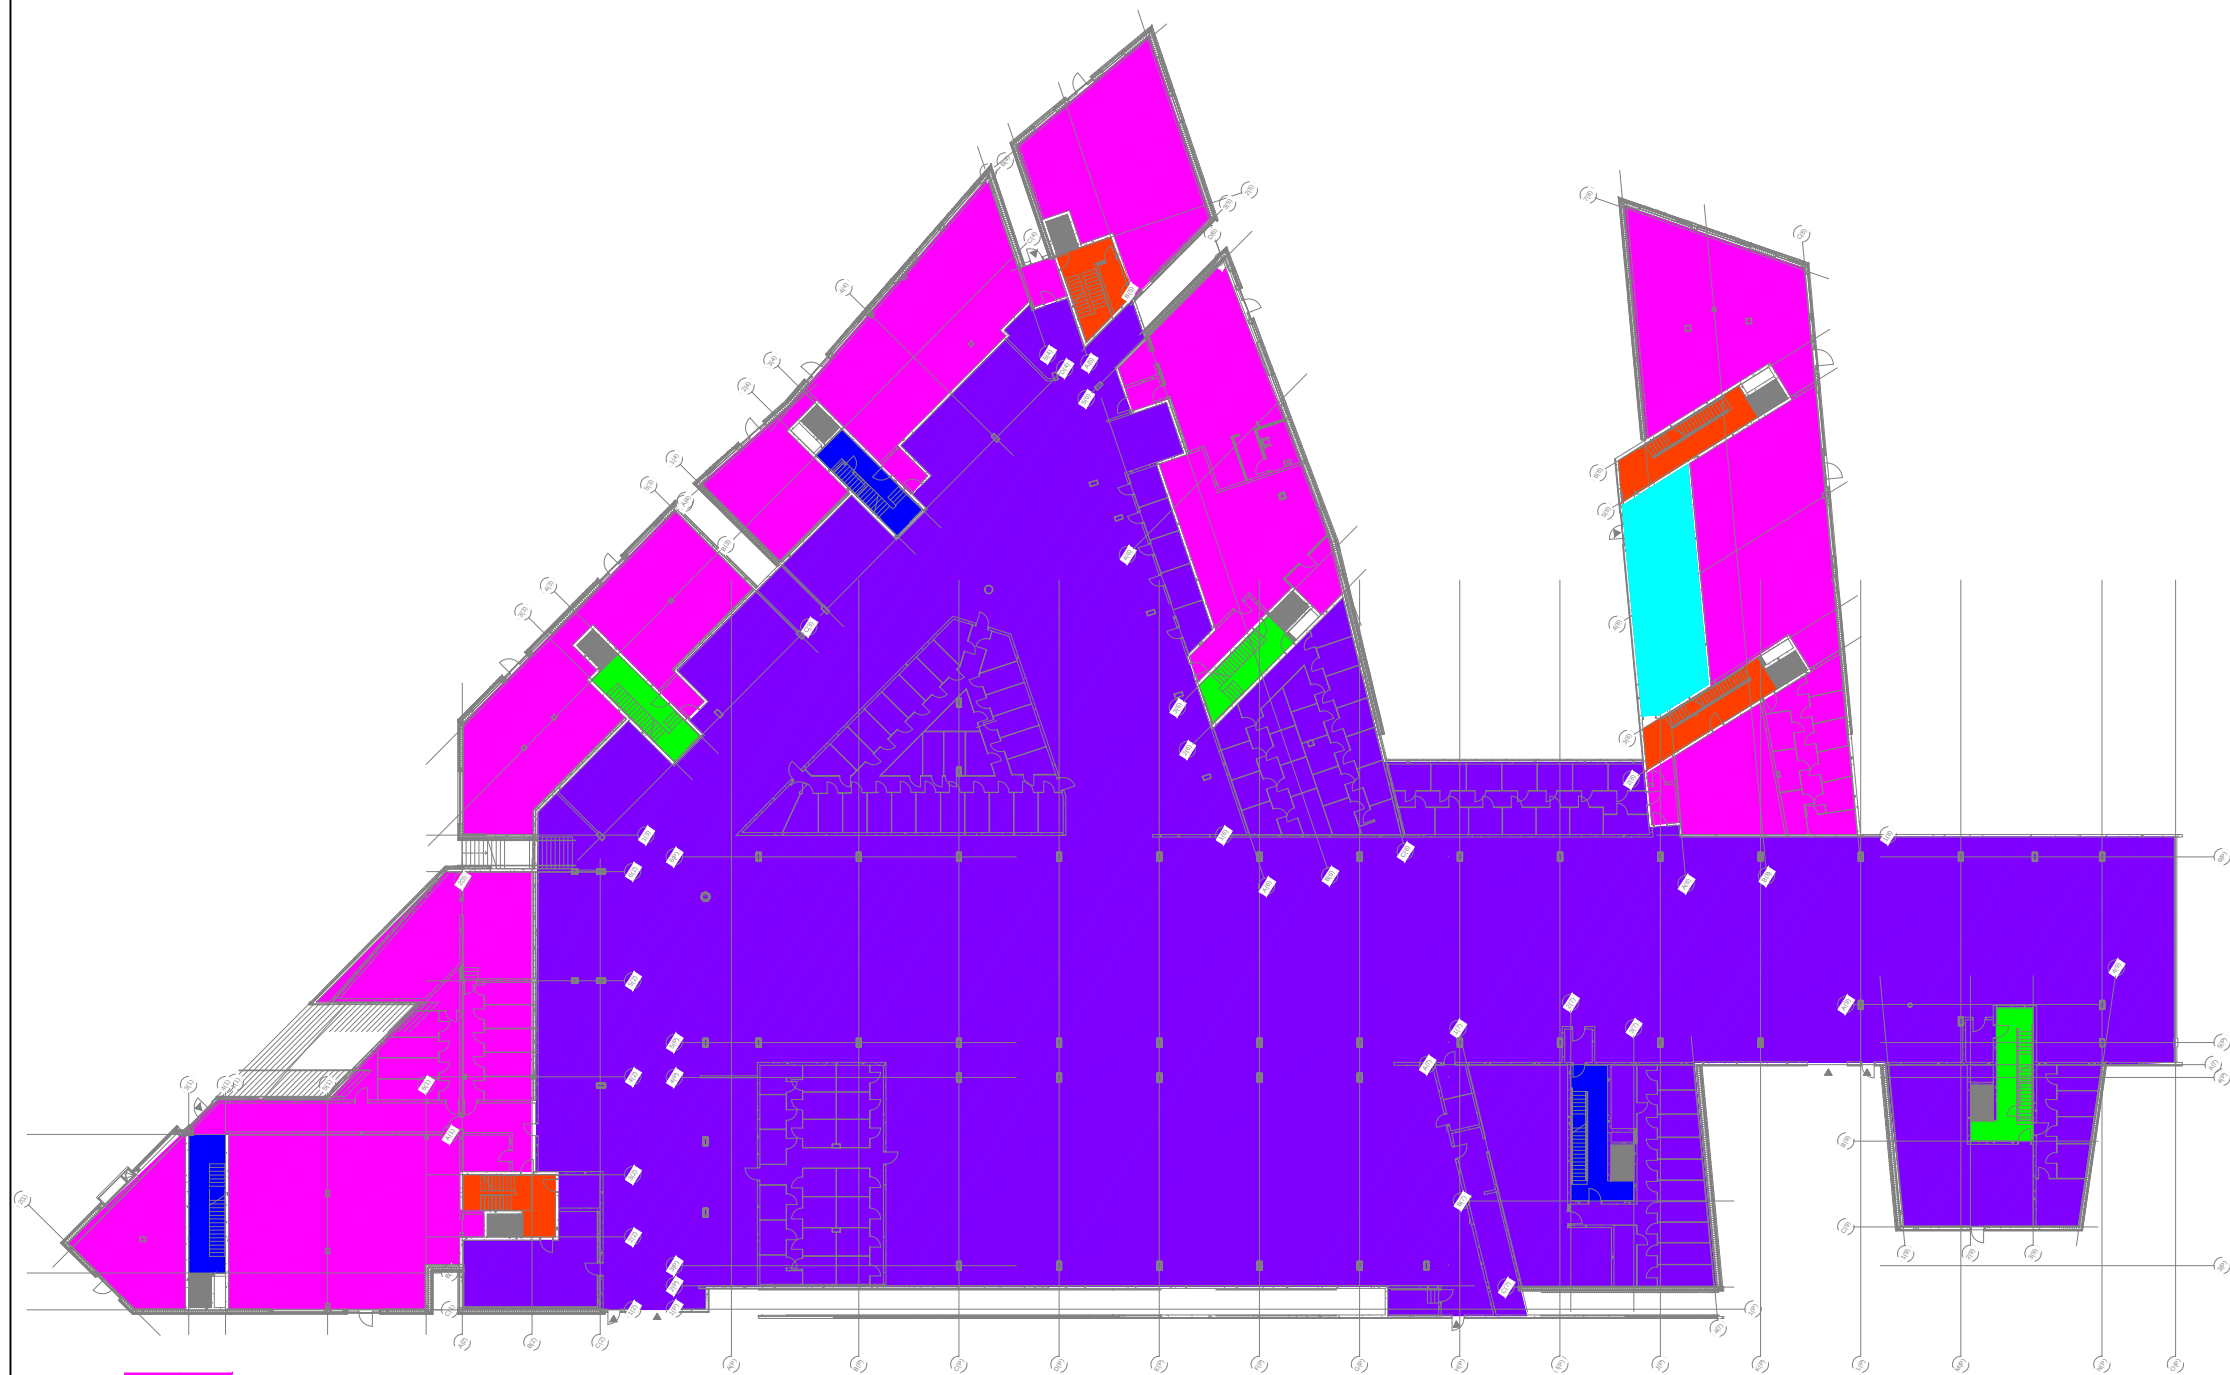

 DN100 Våt ventil
 DN100 tørr ventil

#		Revisjon		Sign	Dato
Rev	Beskrivelse			Sign	Dato
		Aktiv Sprinkler as		Aktiv Sprinkler as Godesetdalen 20 4034 Stavanger 51 80 11 10	
		Vannkanten Plan U1 Oversikt Sprinklersentraler			
TEGNET AV:		TEGN. DATO:	PROSJEKTERINGSLEDER:	KONTROLLERT AV:	
C.S		16.05.14	-	C.S	
MÅLESTOKK:		TEGNINGSNUMMER:	PROSJEKTNUMMER:	REV:	
- A3		V23---U1 Oversikt	12006	-	