


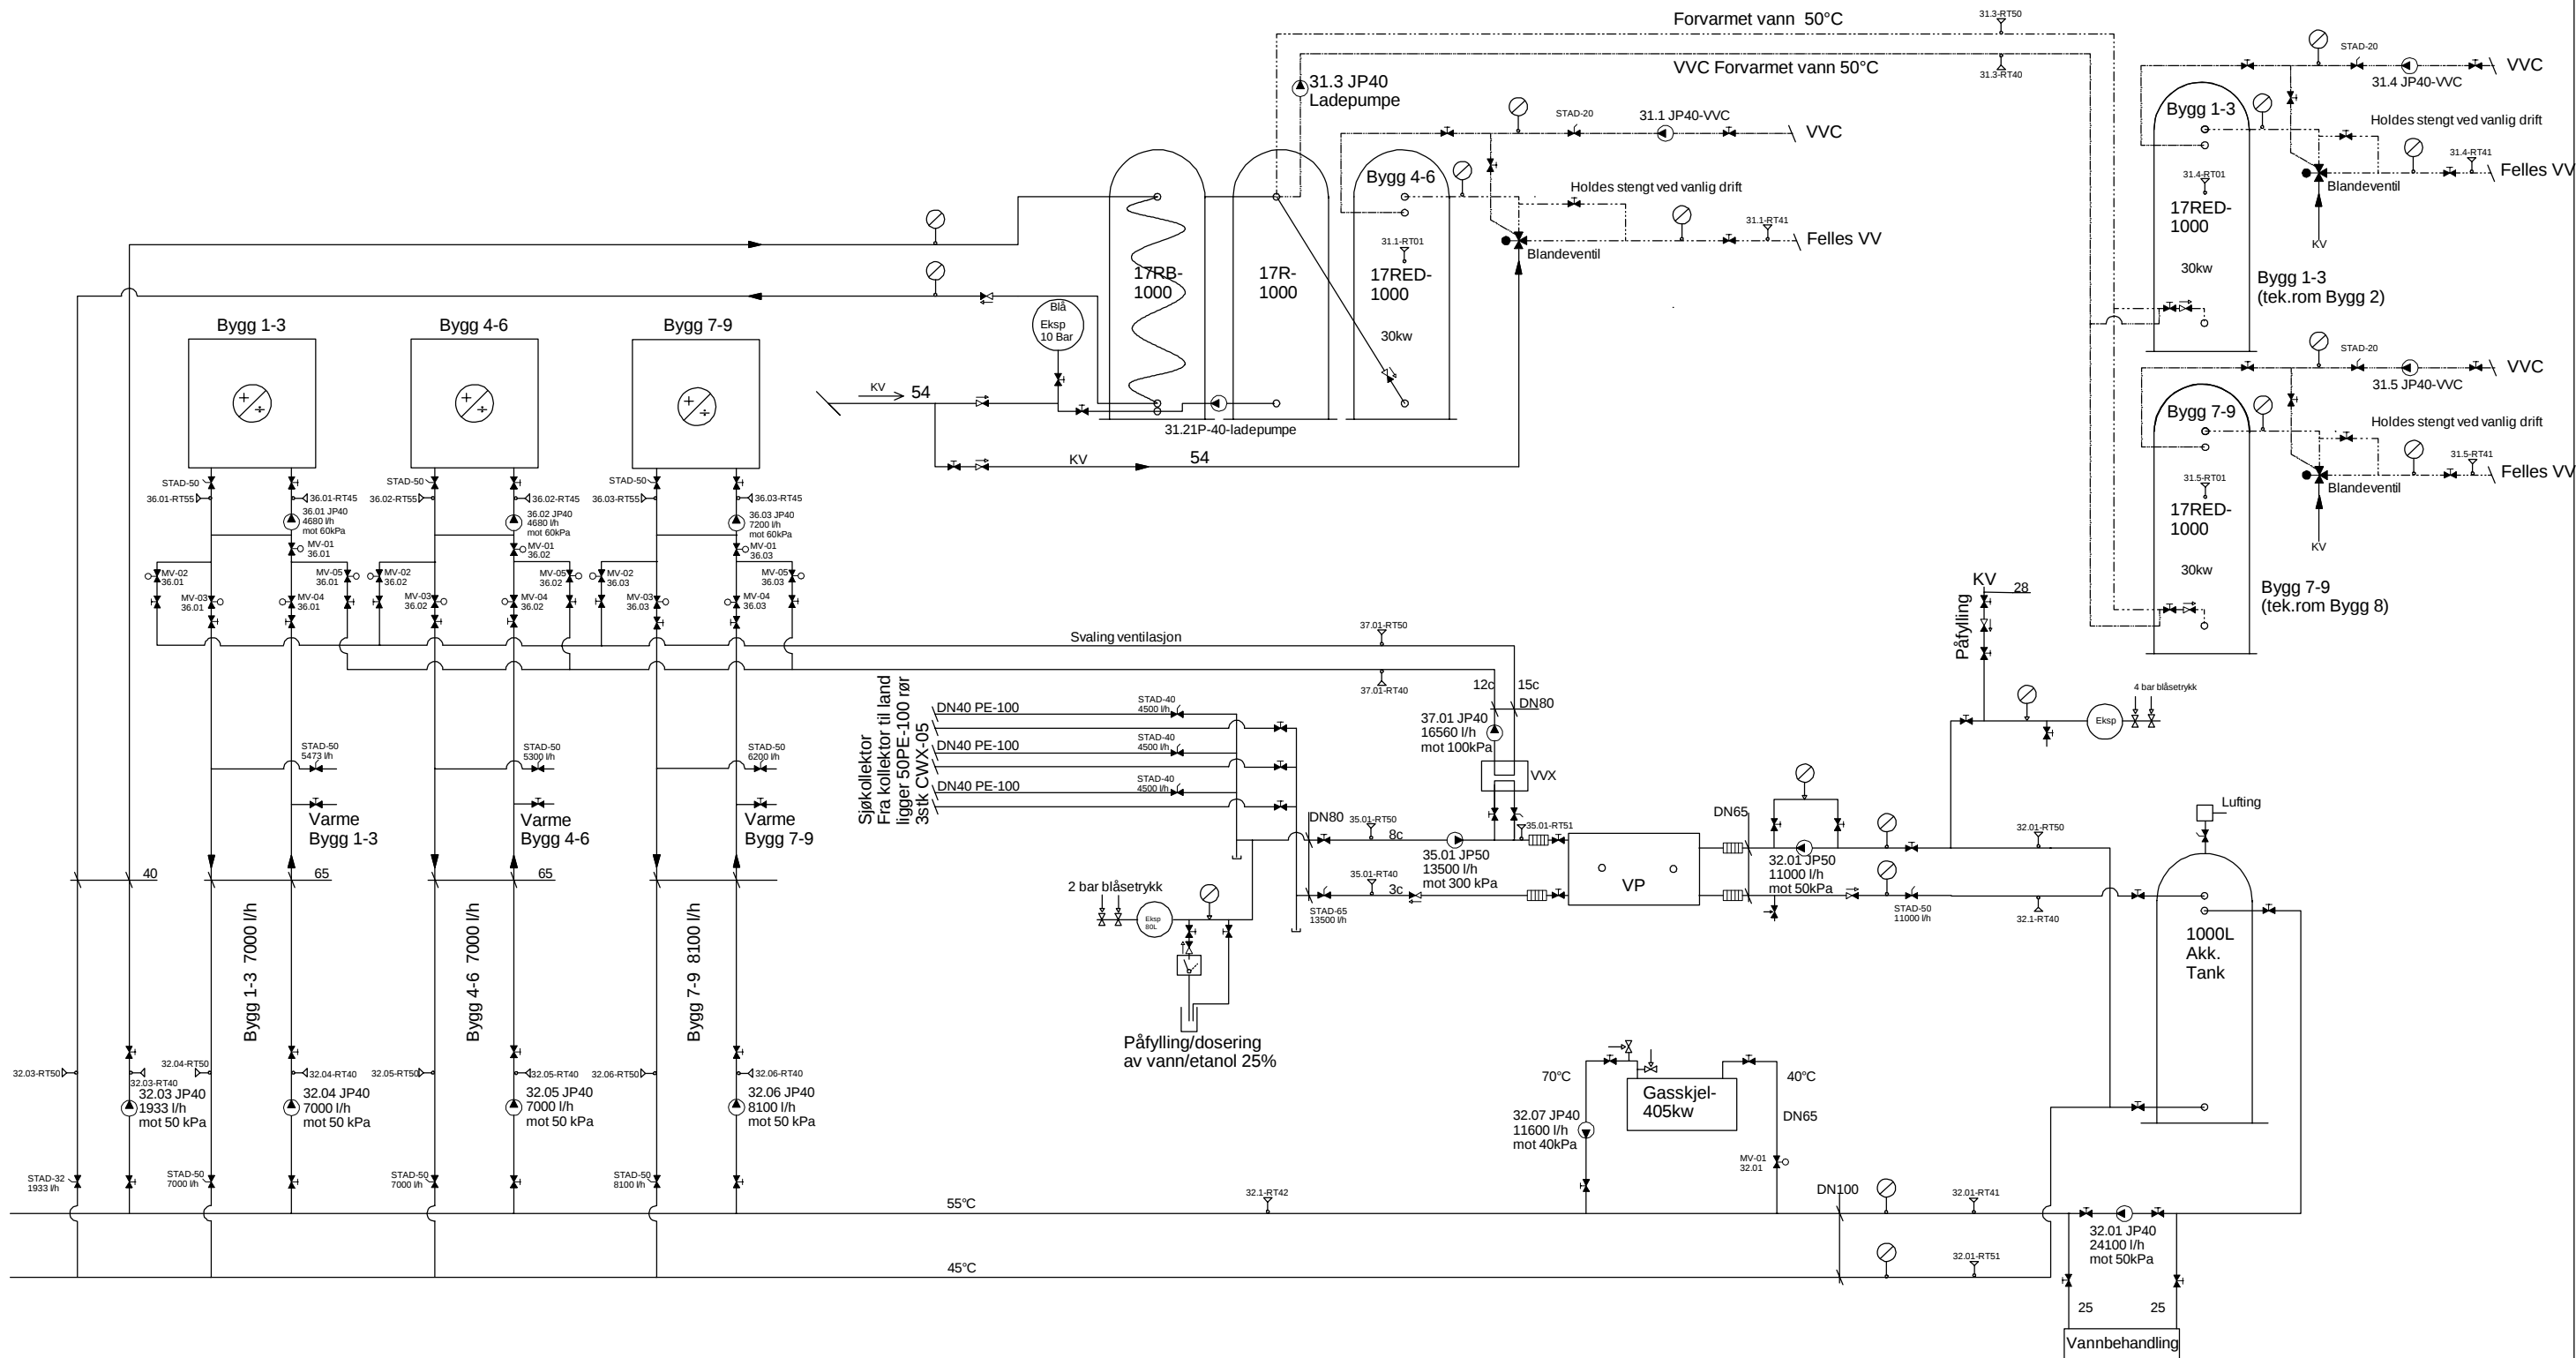

E	Følere	31.03.2014	K.H.
D	Endring	30.03.2014	K.H.
C	Endring	05.03.2014	K.H.
B	Endring	20.02.2014	K.H.
A	Arbeidstegning	18.02.2014	K.H.
0	Utkast	11.09.2013	K.H.

Vannkanten			
SIGN:	K.H.	DATO:	04.07.2013
GOOJKENT:		DATO:	
Systemskjema		MÅLESTOKK:	1:1
		FILNAVN:	vann8011
		TEGN.NR.:	V60-B1-9-100
		ERSTATNING FOR:	ERSTATTET AV:
HENVISNING:	BEREGNING:	INFO:	

HELLEVIK VVS