
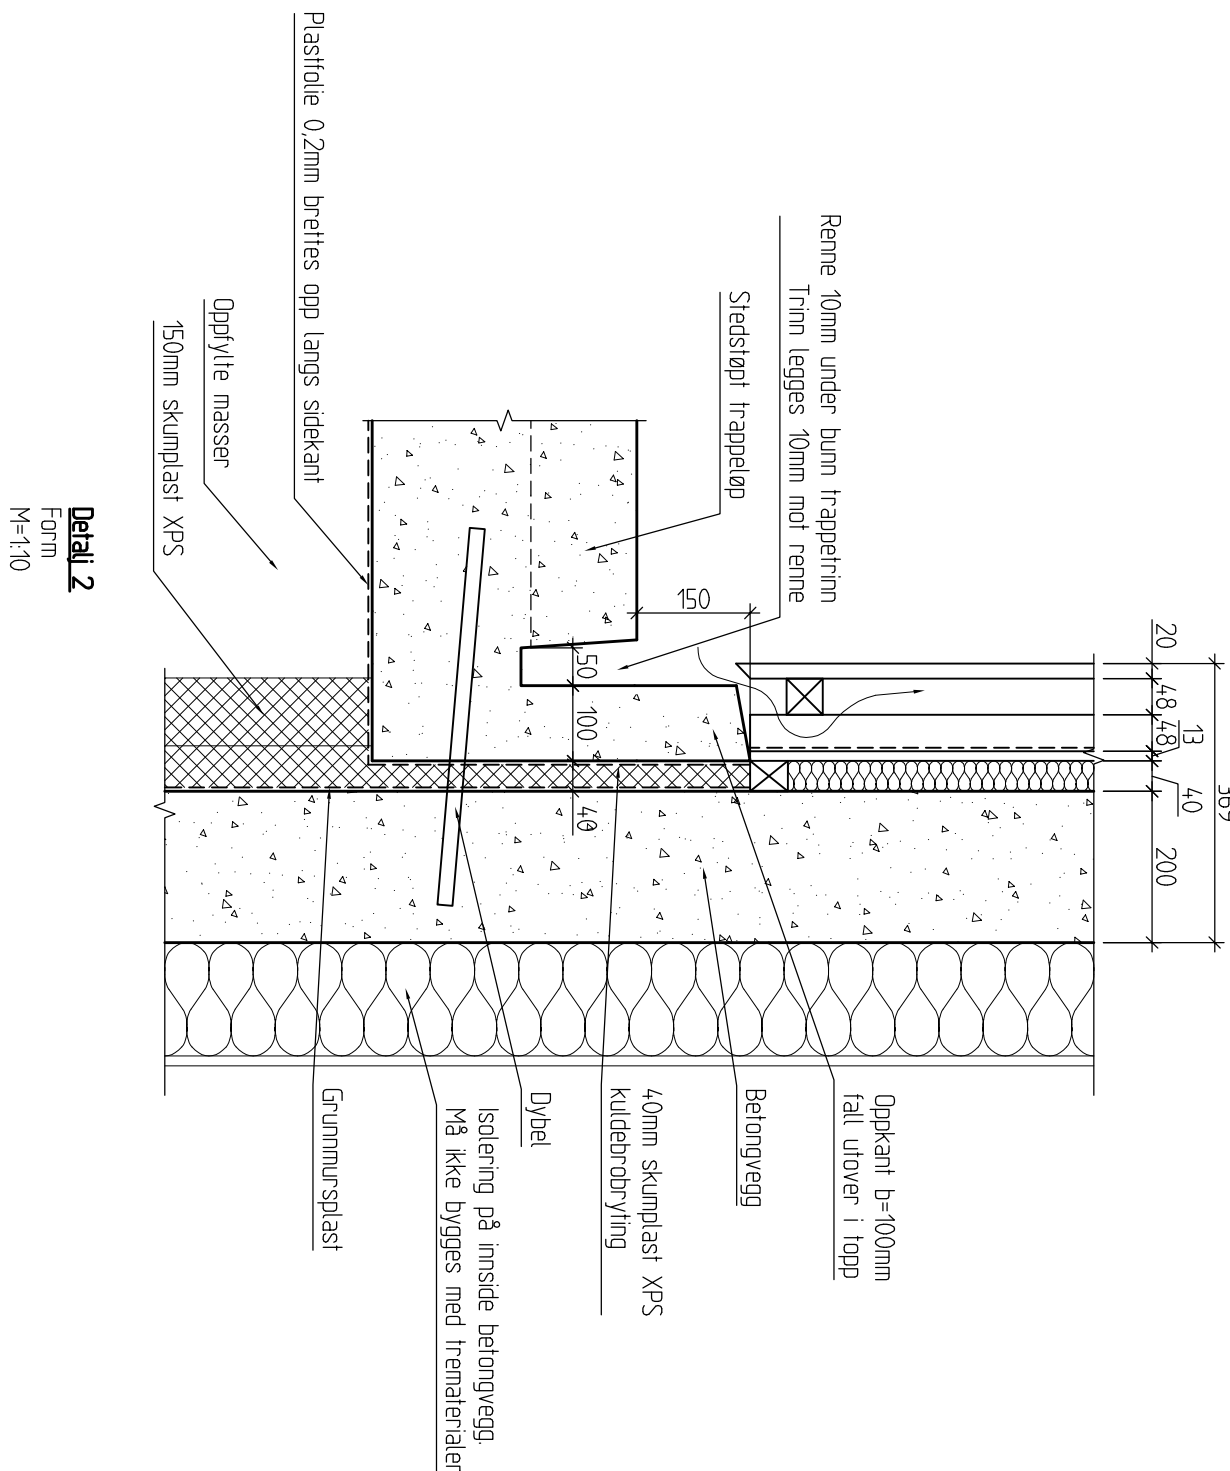
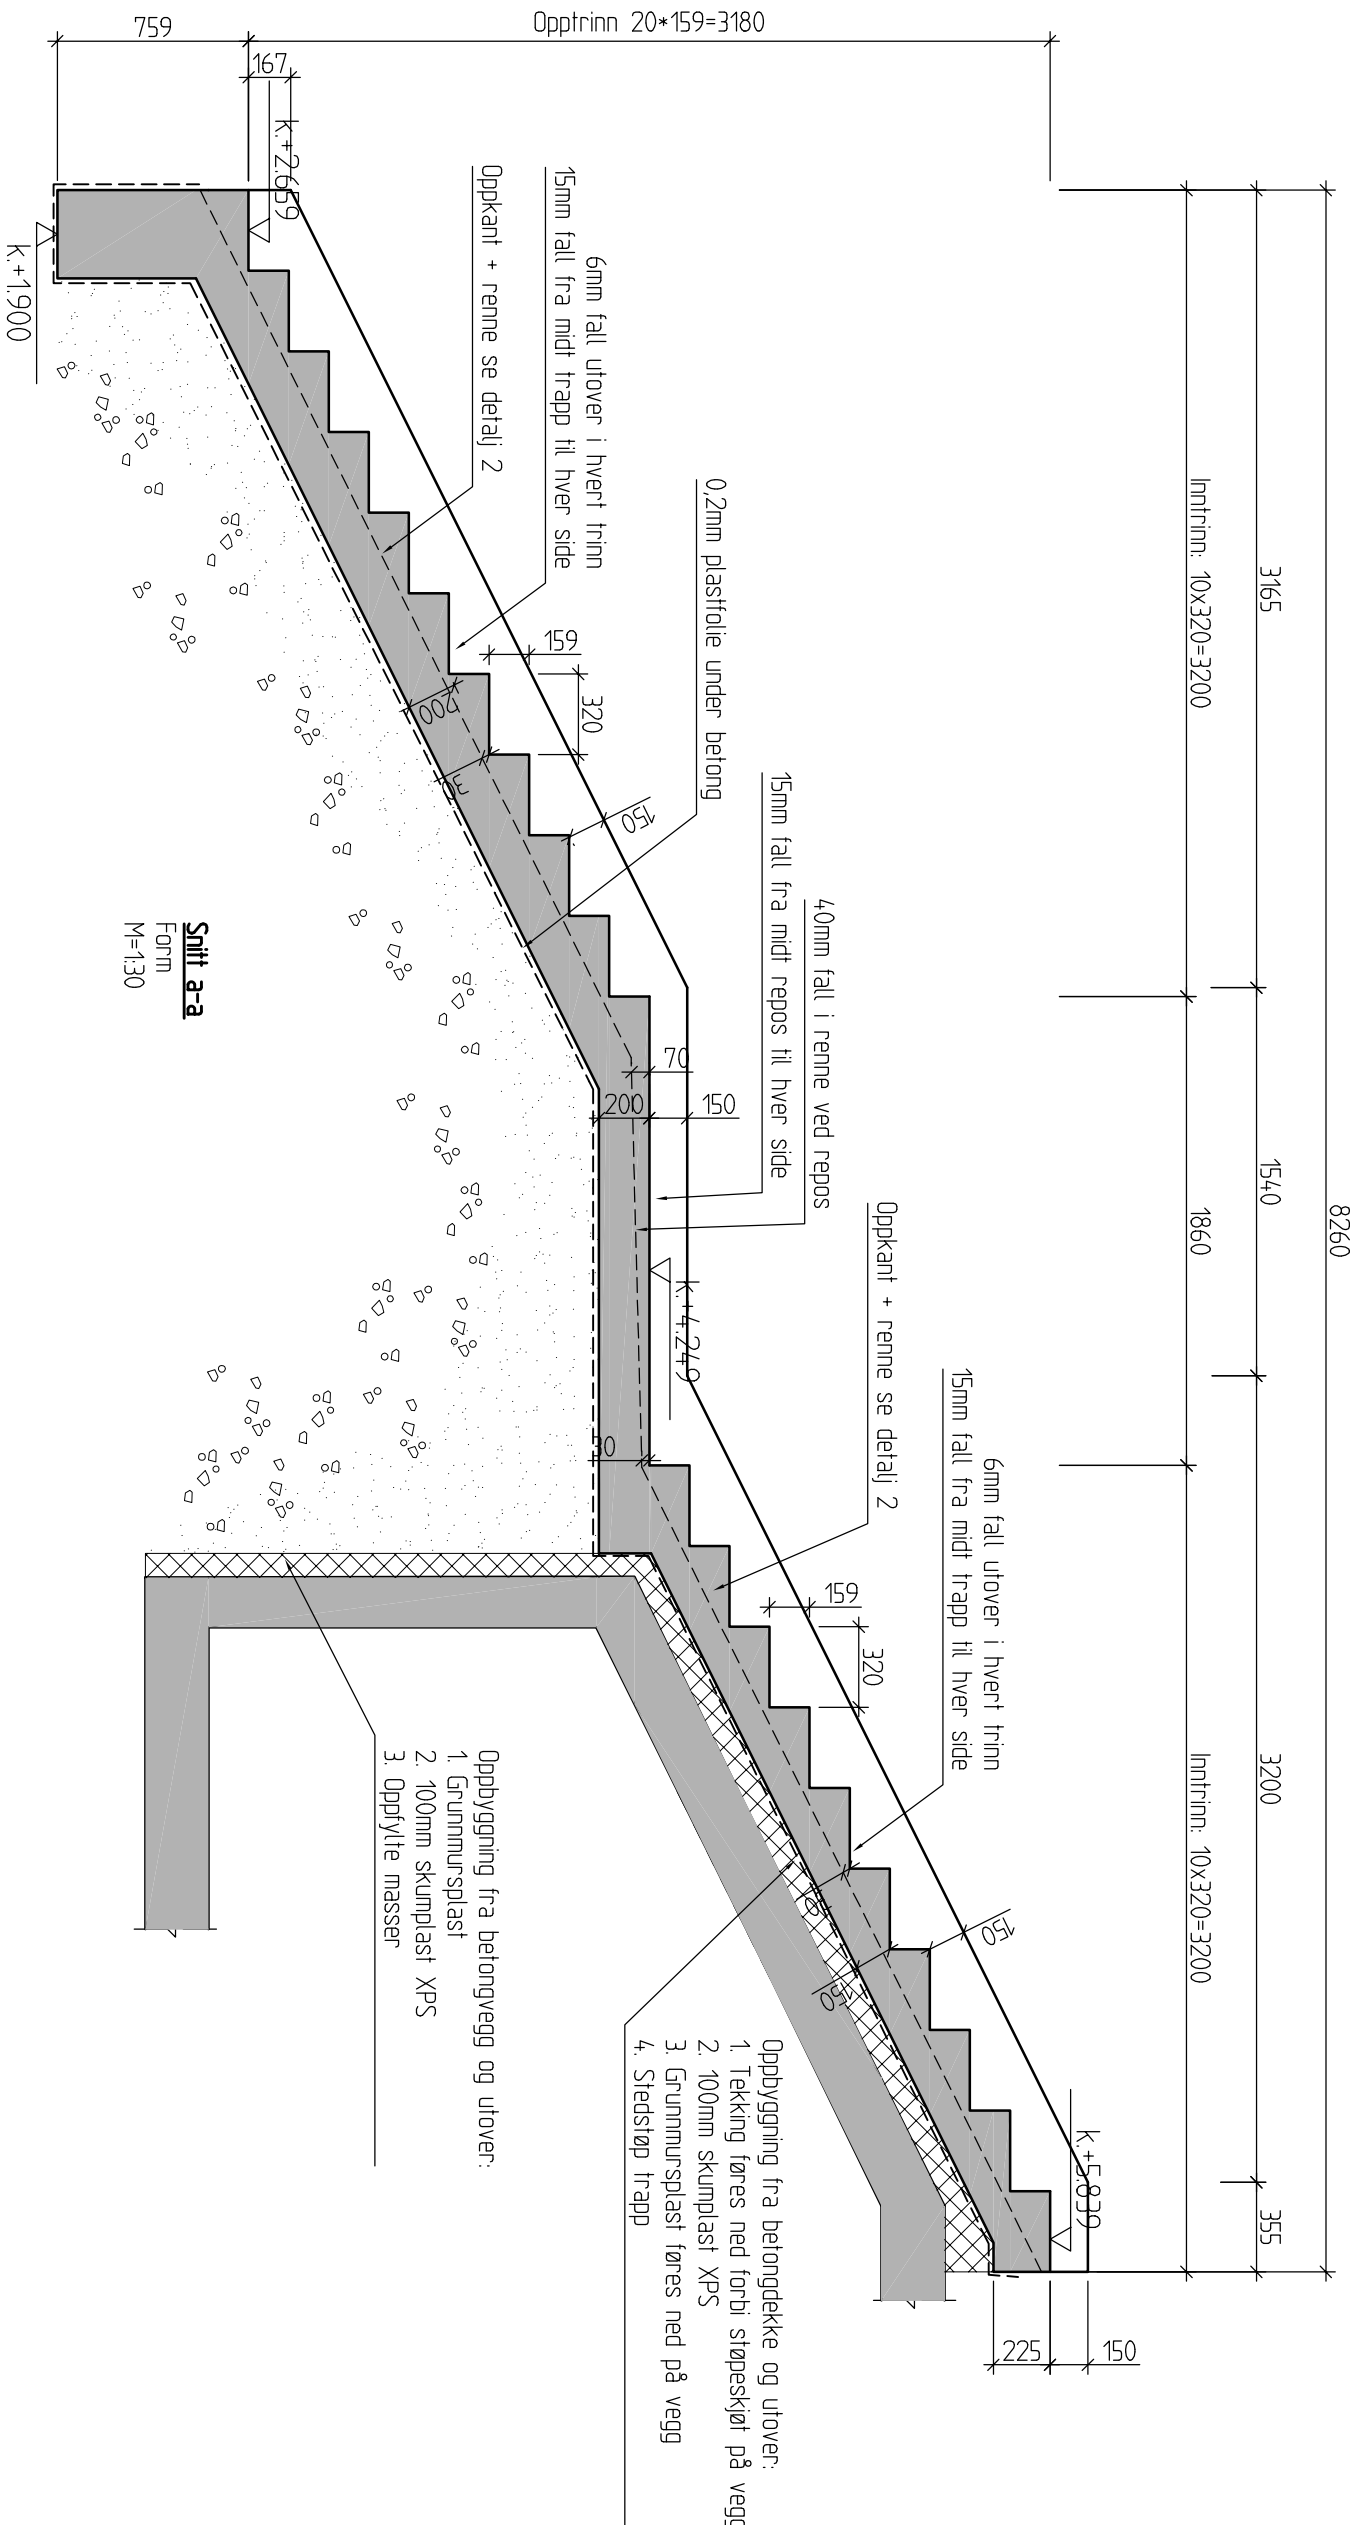


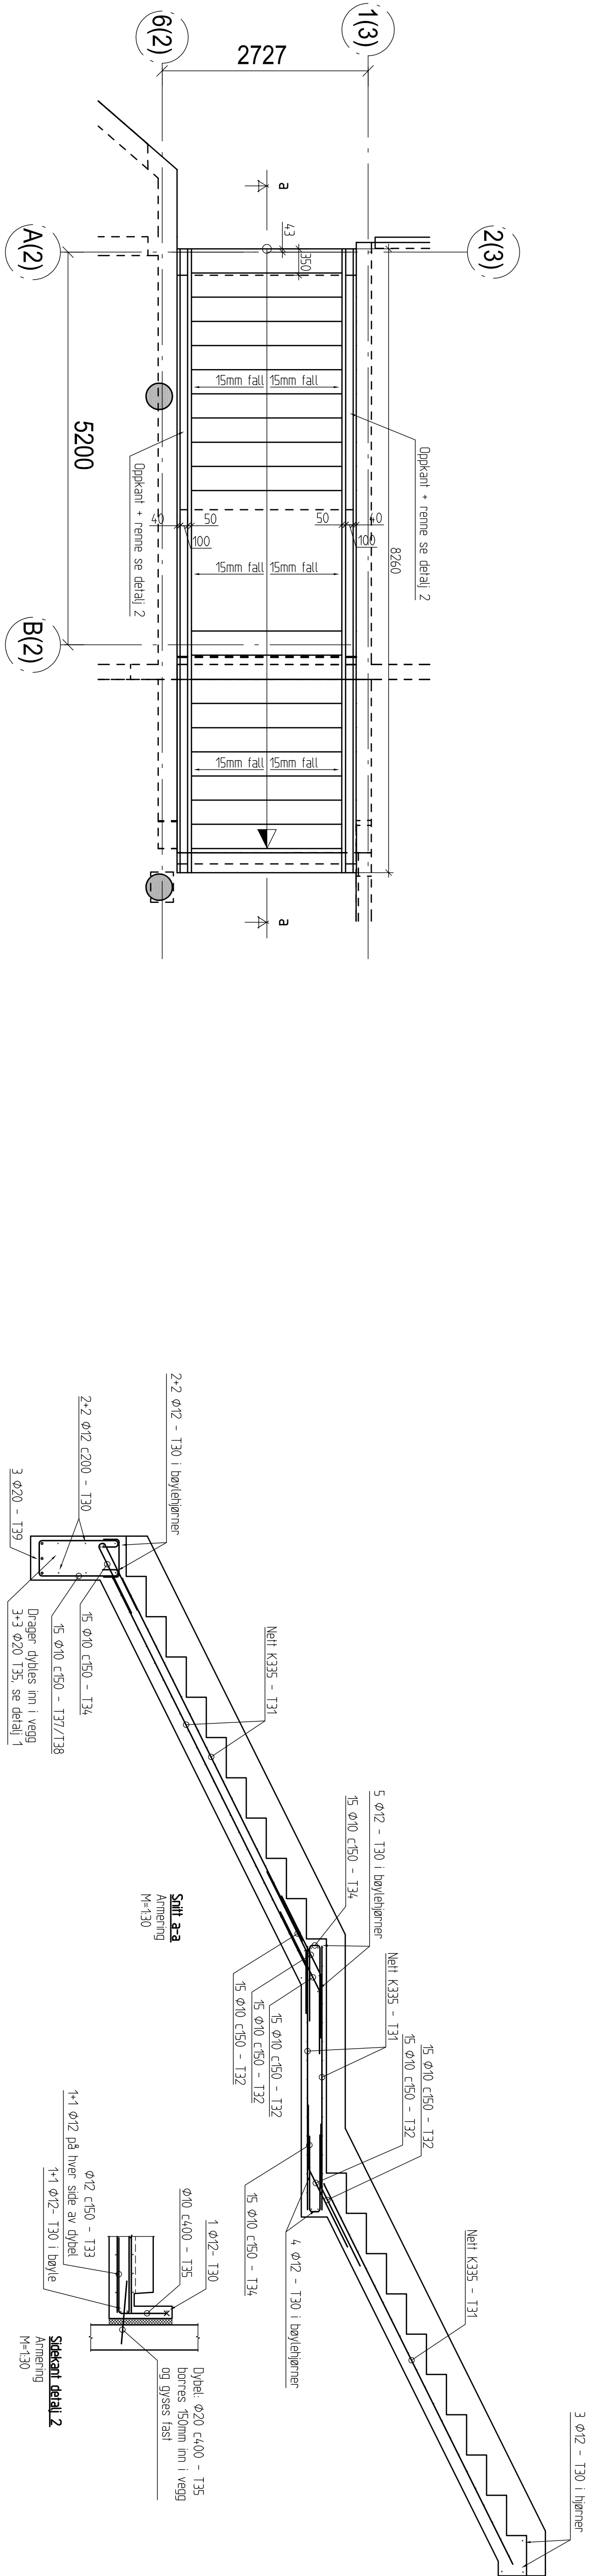

ANMERKNINGER

- Bestemmelser:**
1. Utløpsklasse
 2. Kontrollklasse
 3. Kontrollklasse

- Konstruksjonsklasse:**
1. Eksponeringsklasse
 2. Bestandningsklasse
 3. Færdighetsklasse
 4. Armeringsstål
 5. Armeringsstål
 6. Korrosjonsklasse
 7. Tilgjengelighet
 8. Begrensning

- Førtegnelser:**
1. Uk = underkant
 2. Uk = underkant
 3. Ig = ferdig gulv

Hensikter:

1. Diverse tegninger til tegningsliste fra Dimensjon Rådgivning

Rev.	Arbeidsdag	Endring - erstattning	Målestokk:	Dato	SG	JHE
------	------------	-----------------------	------------	------	----	-----

Krise Smith AS	20672	Vanntanken	A1	1:50	Kontroll: JHE	Tegn: SG
----------------	-------	------------	----	------	---------------	----------

Trapp mellom B2 og B3	Form og armering	1704	Dato: 21.06.2013	Prosjektør:	Tegn. nr. 51	Rev. 0
-----------------------	------------------	------	------------------	-------------	--------------	--------

DIMENSJON	Gardle Engeneveien 10A 4031 STAVANGER Tlf: 51 44 01 00 E-post: post@dimensjon.no	Godkjent av Tegn. nr. 51	Rev. 0
-----------	---	-----------------------------	--------