
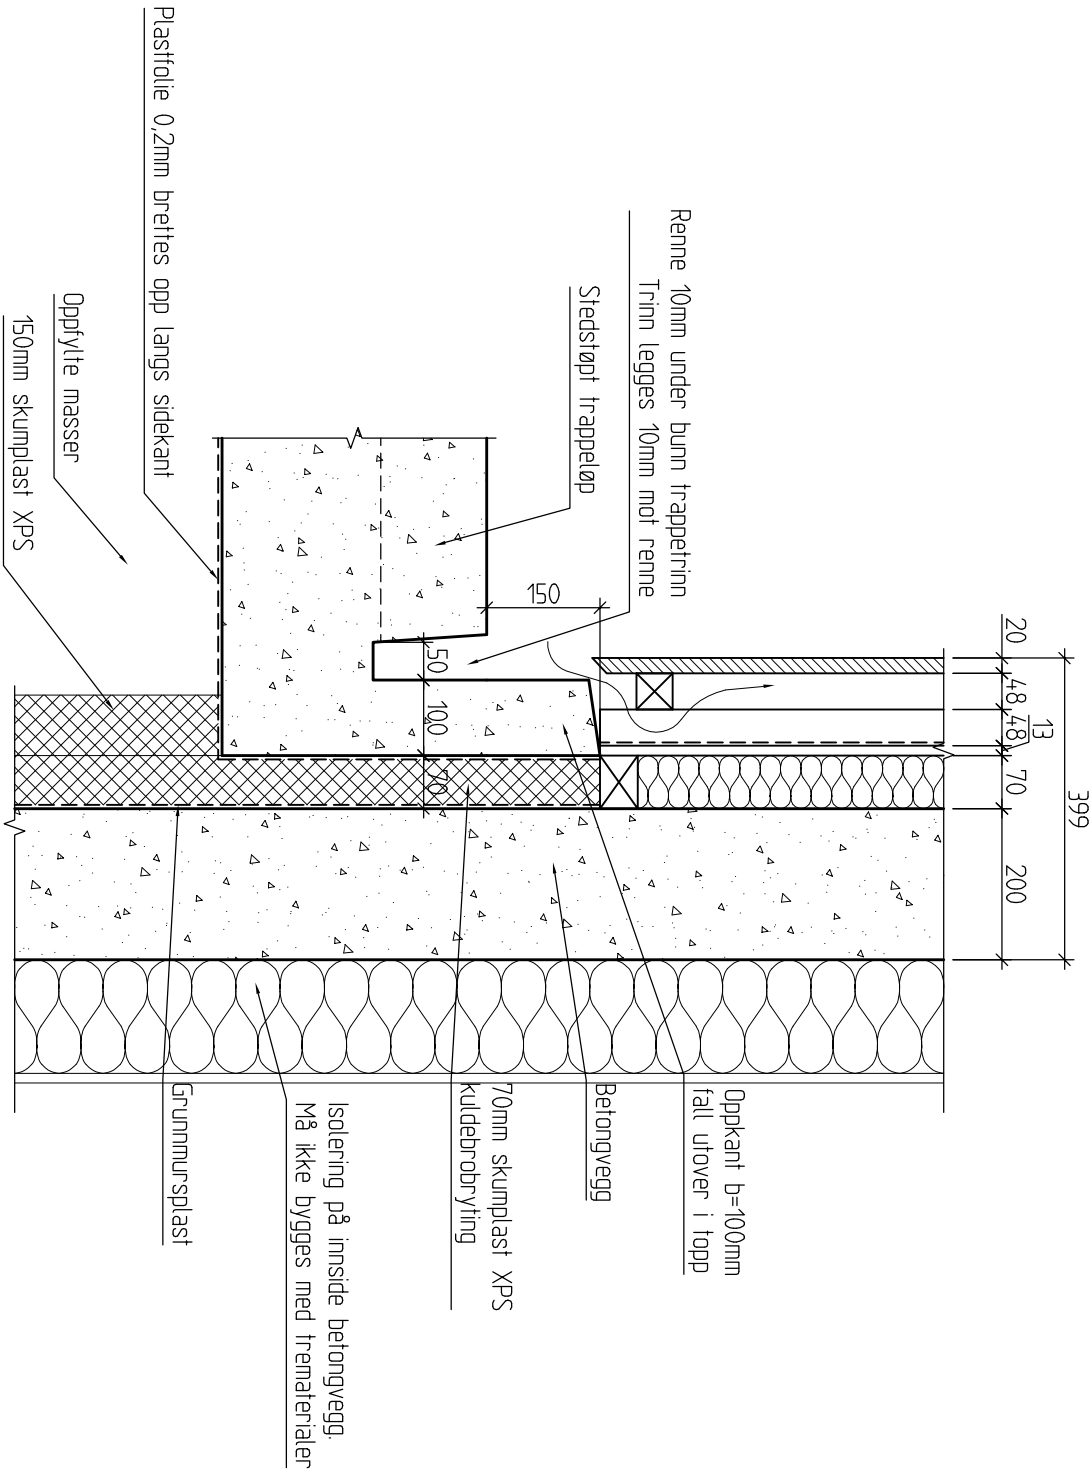
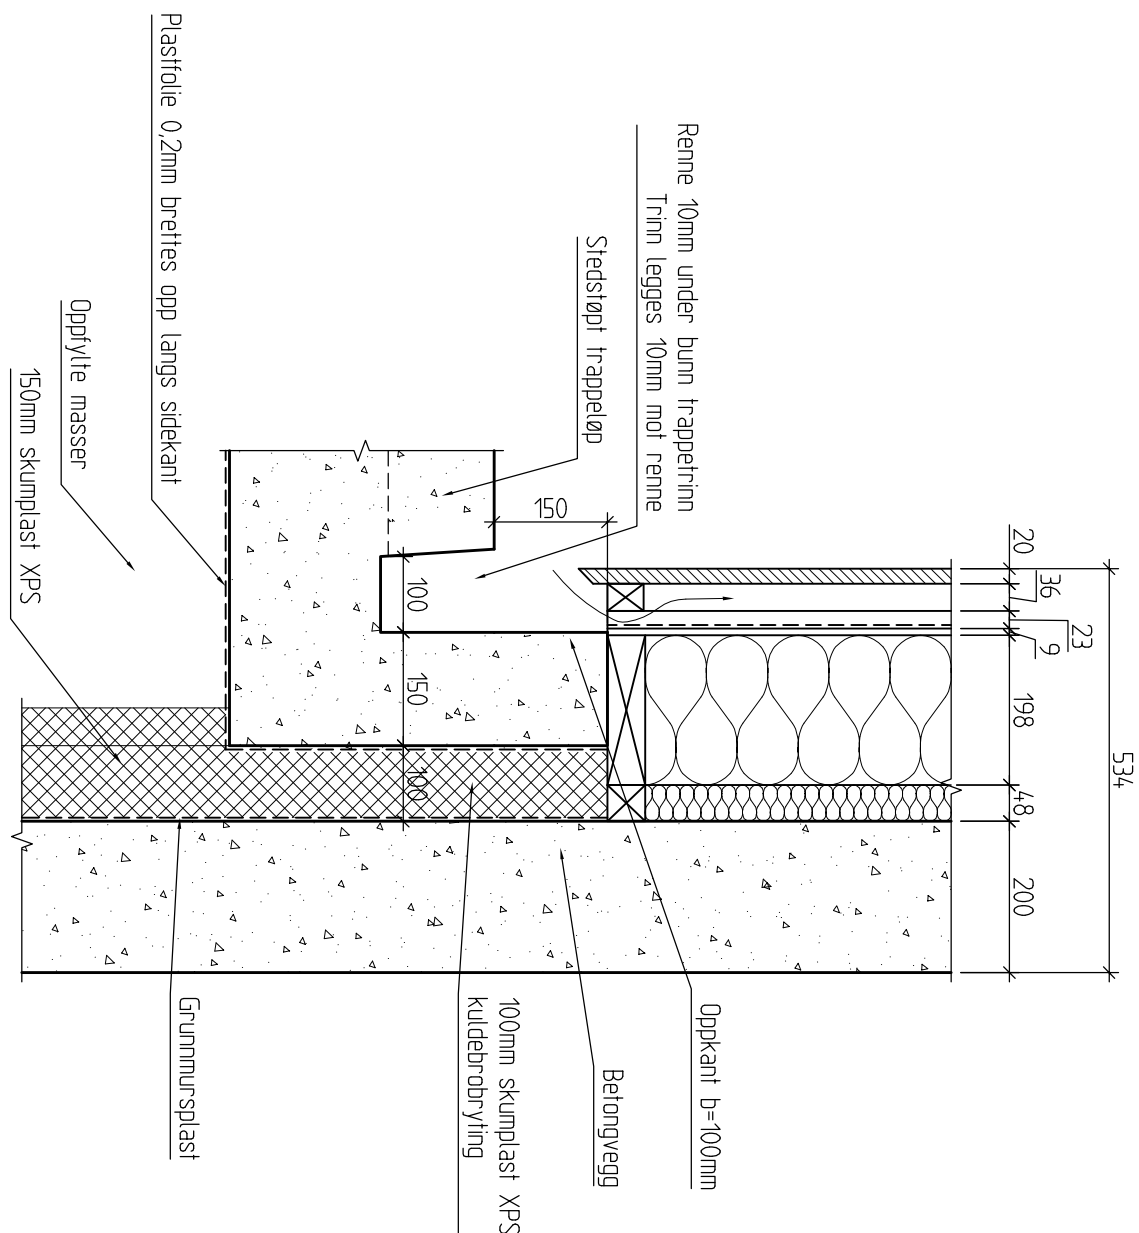
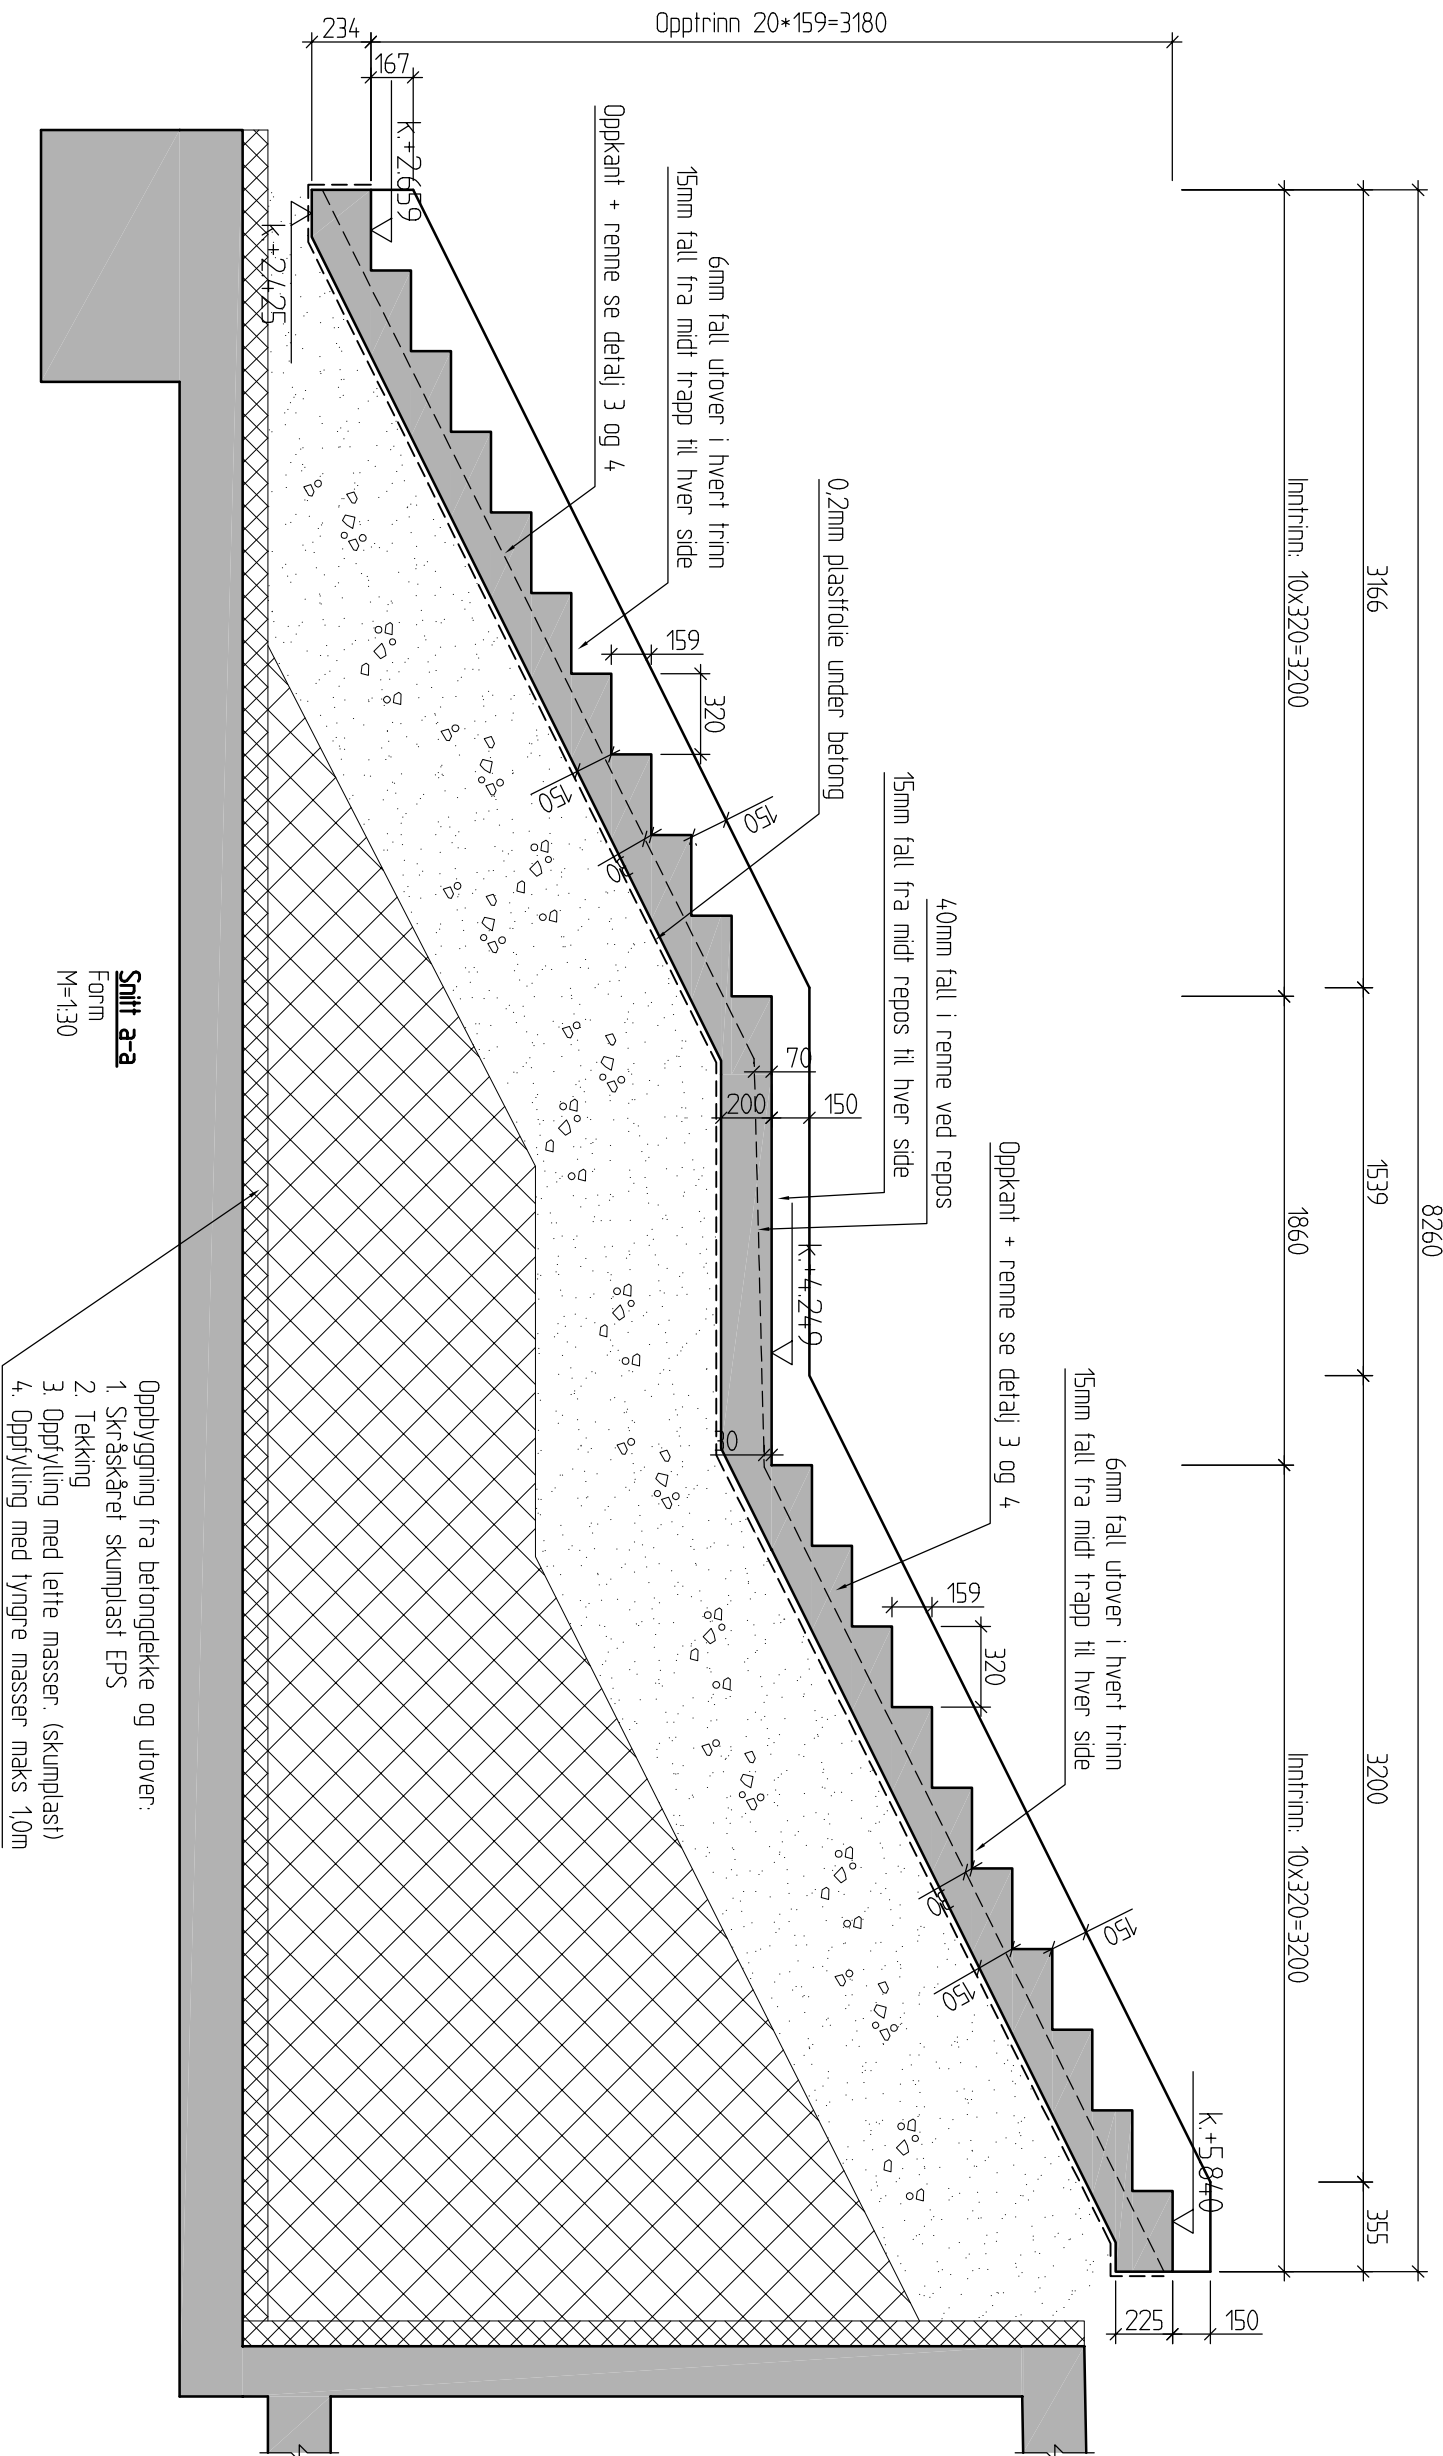
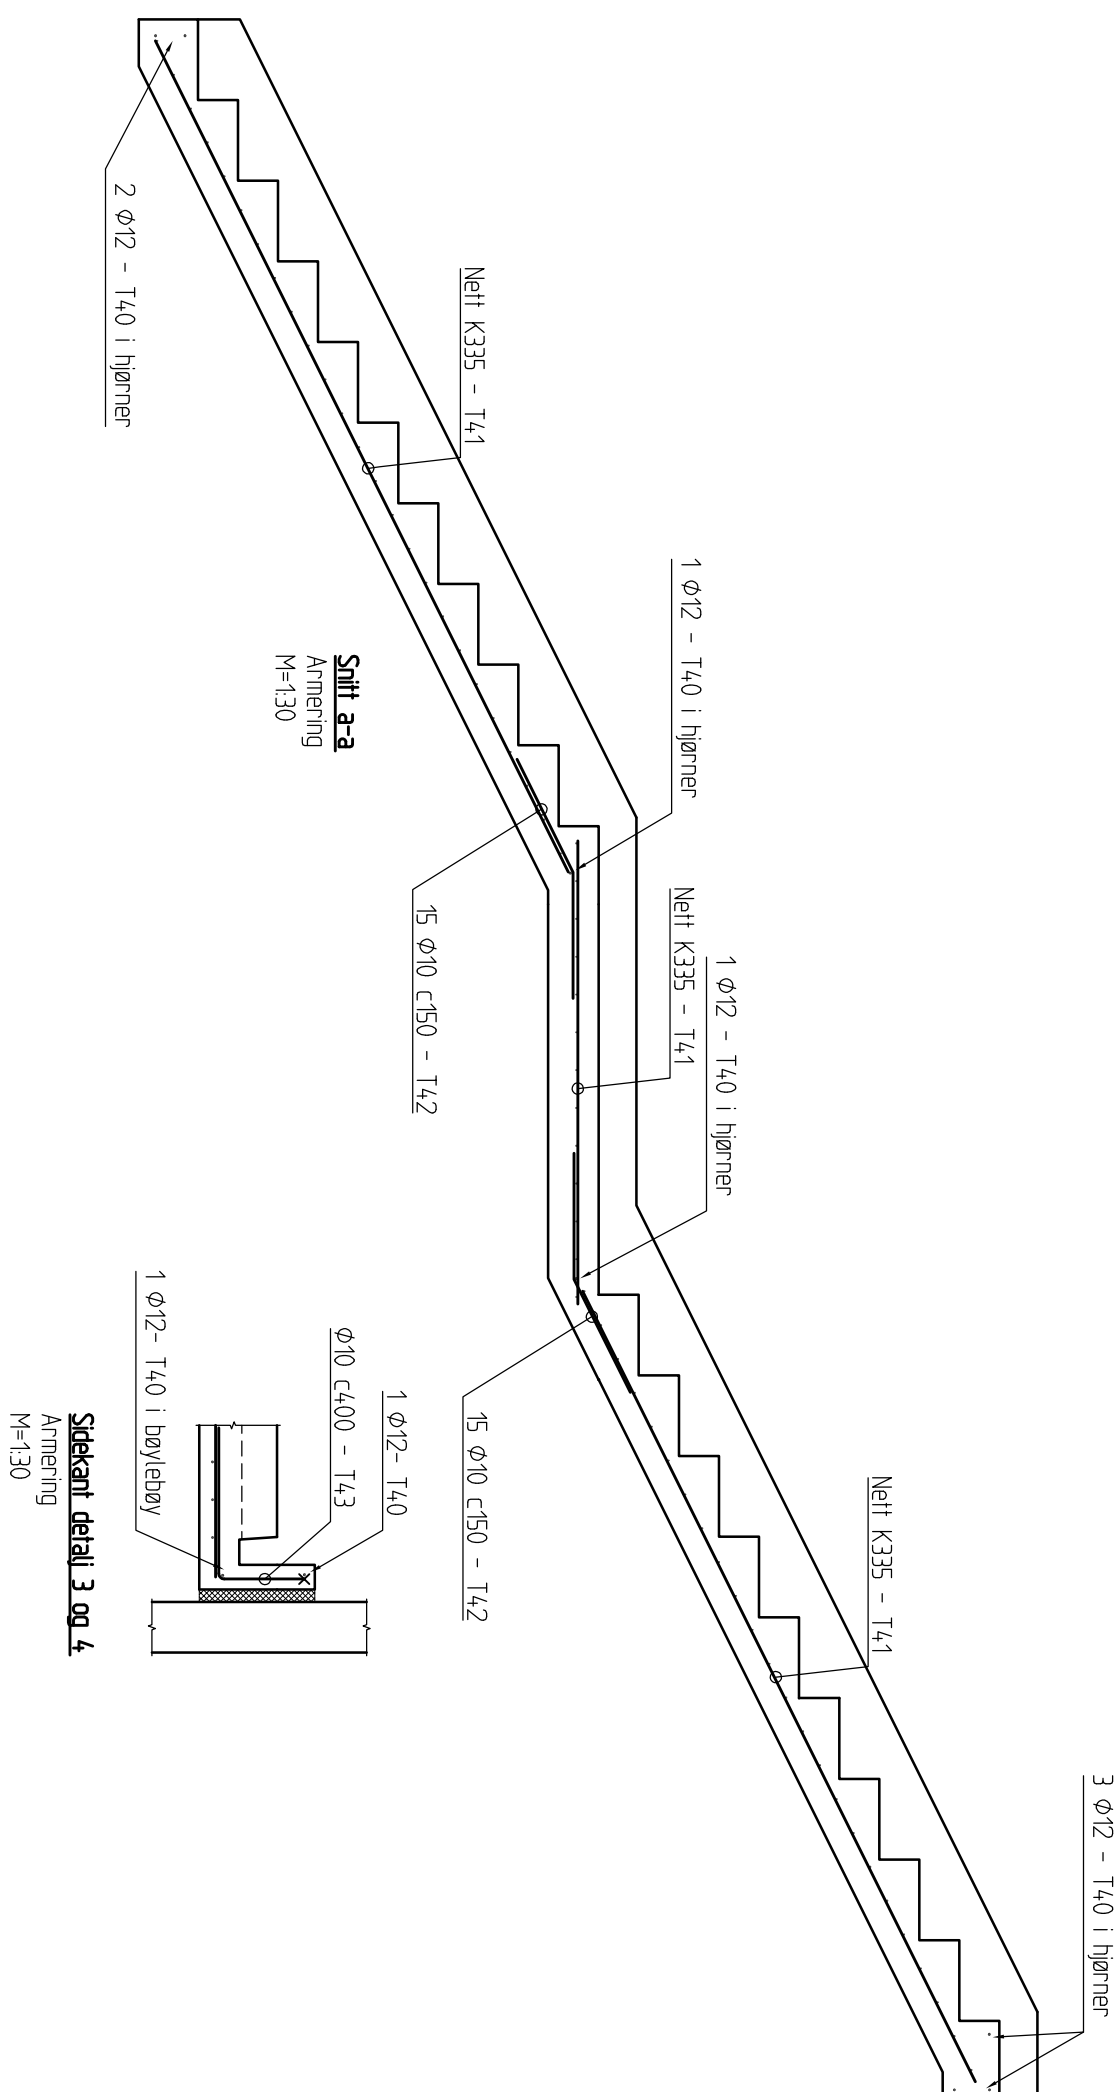


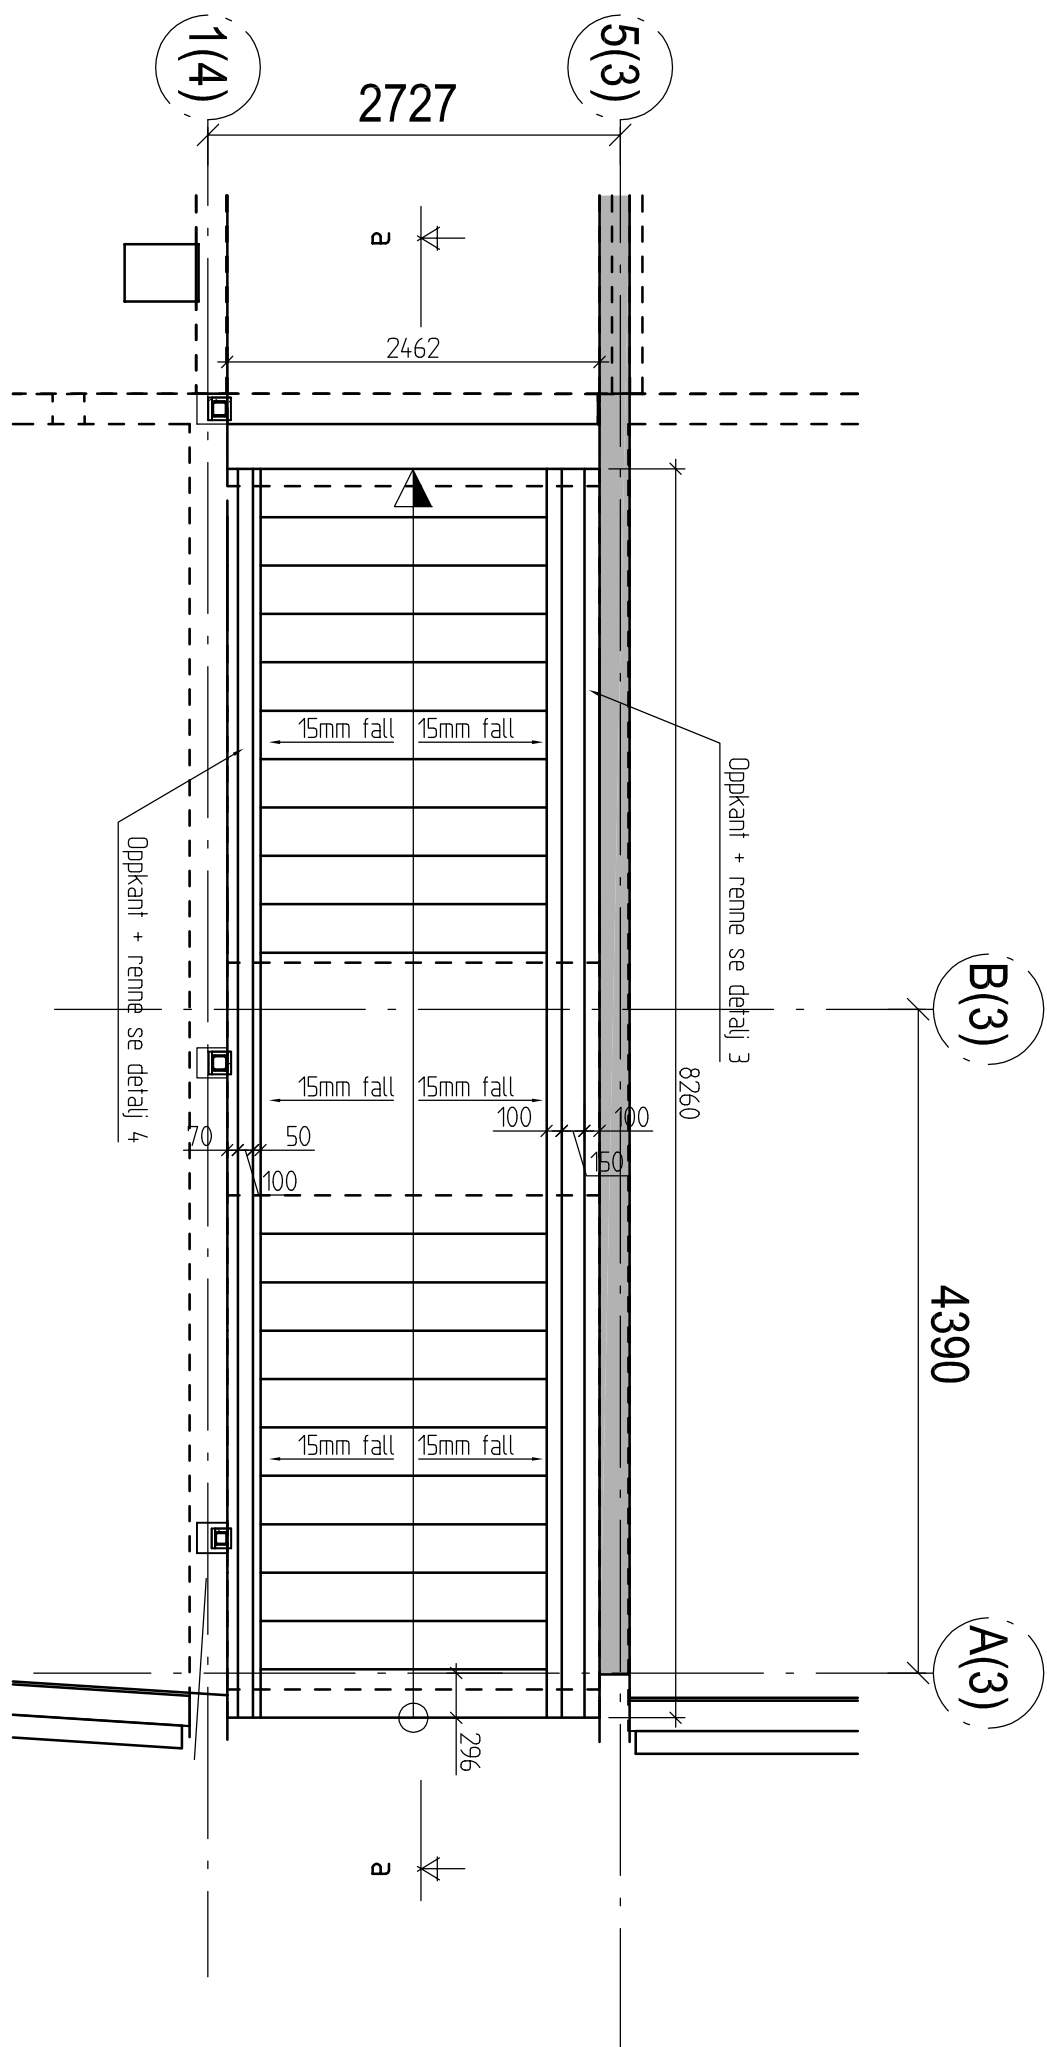

ANMERKNINGER

- Beskrivelser**
1. Utløpsklasse
 2. Kontrollklasse utløp
 3. Kontrollklasse prosjektering

Kategori og utløp

1. Eksponeringsklasse
2. Bestandningsklasse
3. Fasthetsklasse
4. Armeringsstål
5. Normal overdekning armering
6. Korrosjonsklasse
7. Tilslutningsklasse
8. Bærelse

Forklaringer

1. uk = underkant
2. uk = underkant
3. lg = loddig golv

Hensikter

1. Øvinger tegner til tegningsliste fra Dimensjon Rådgivning

Rev.	Akshet/tegning	Endring - erstatning	Dato	SG	JHE
0	Krise Smith AS		21.06.2013		

20672	Malastokk: A1	1:50	Kontroll: JHE	SG	
Vannkanten	Sakab: JHE		Tegn: SG		

Trapp mellom B3 og B4	Dato: 21.06.2013	Prosjektor:			
Form og armering					

DIMENSJON	Gardle Engelsen 10A	Tegn. nr.	52	Rev.	0
	4031 STAVANGER				
	Tlf: 51 44 01 00				
	Faks: 51 63 01 35				
	E-post: post@dimensjon.no				

