
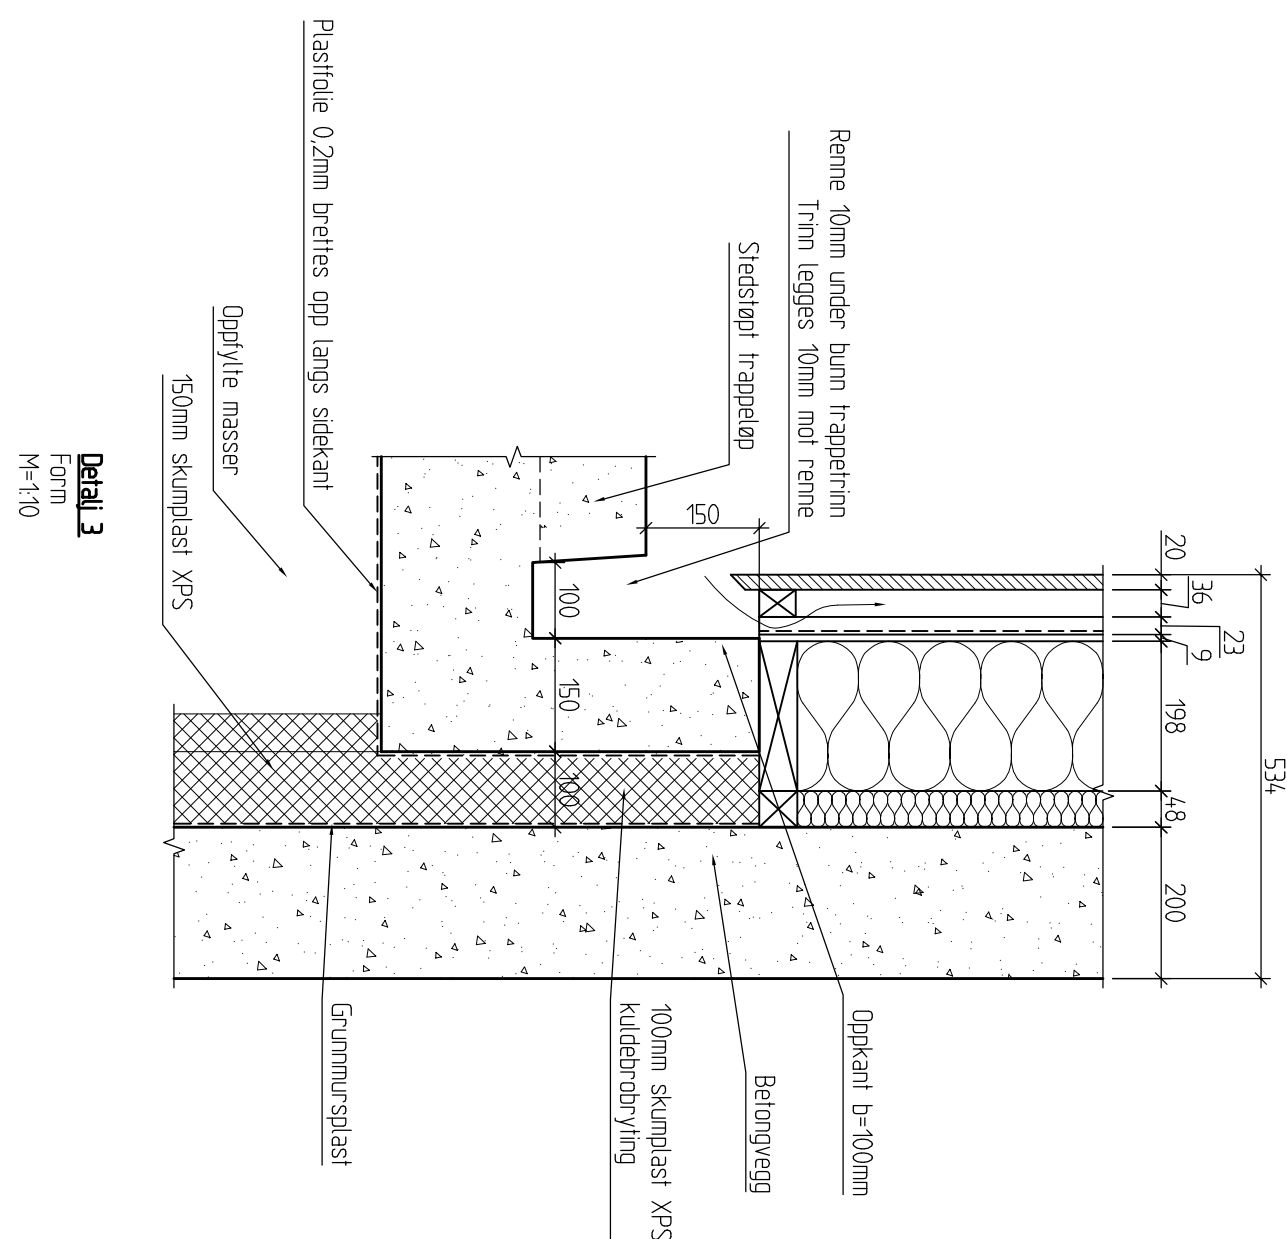
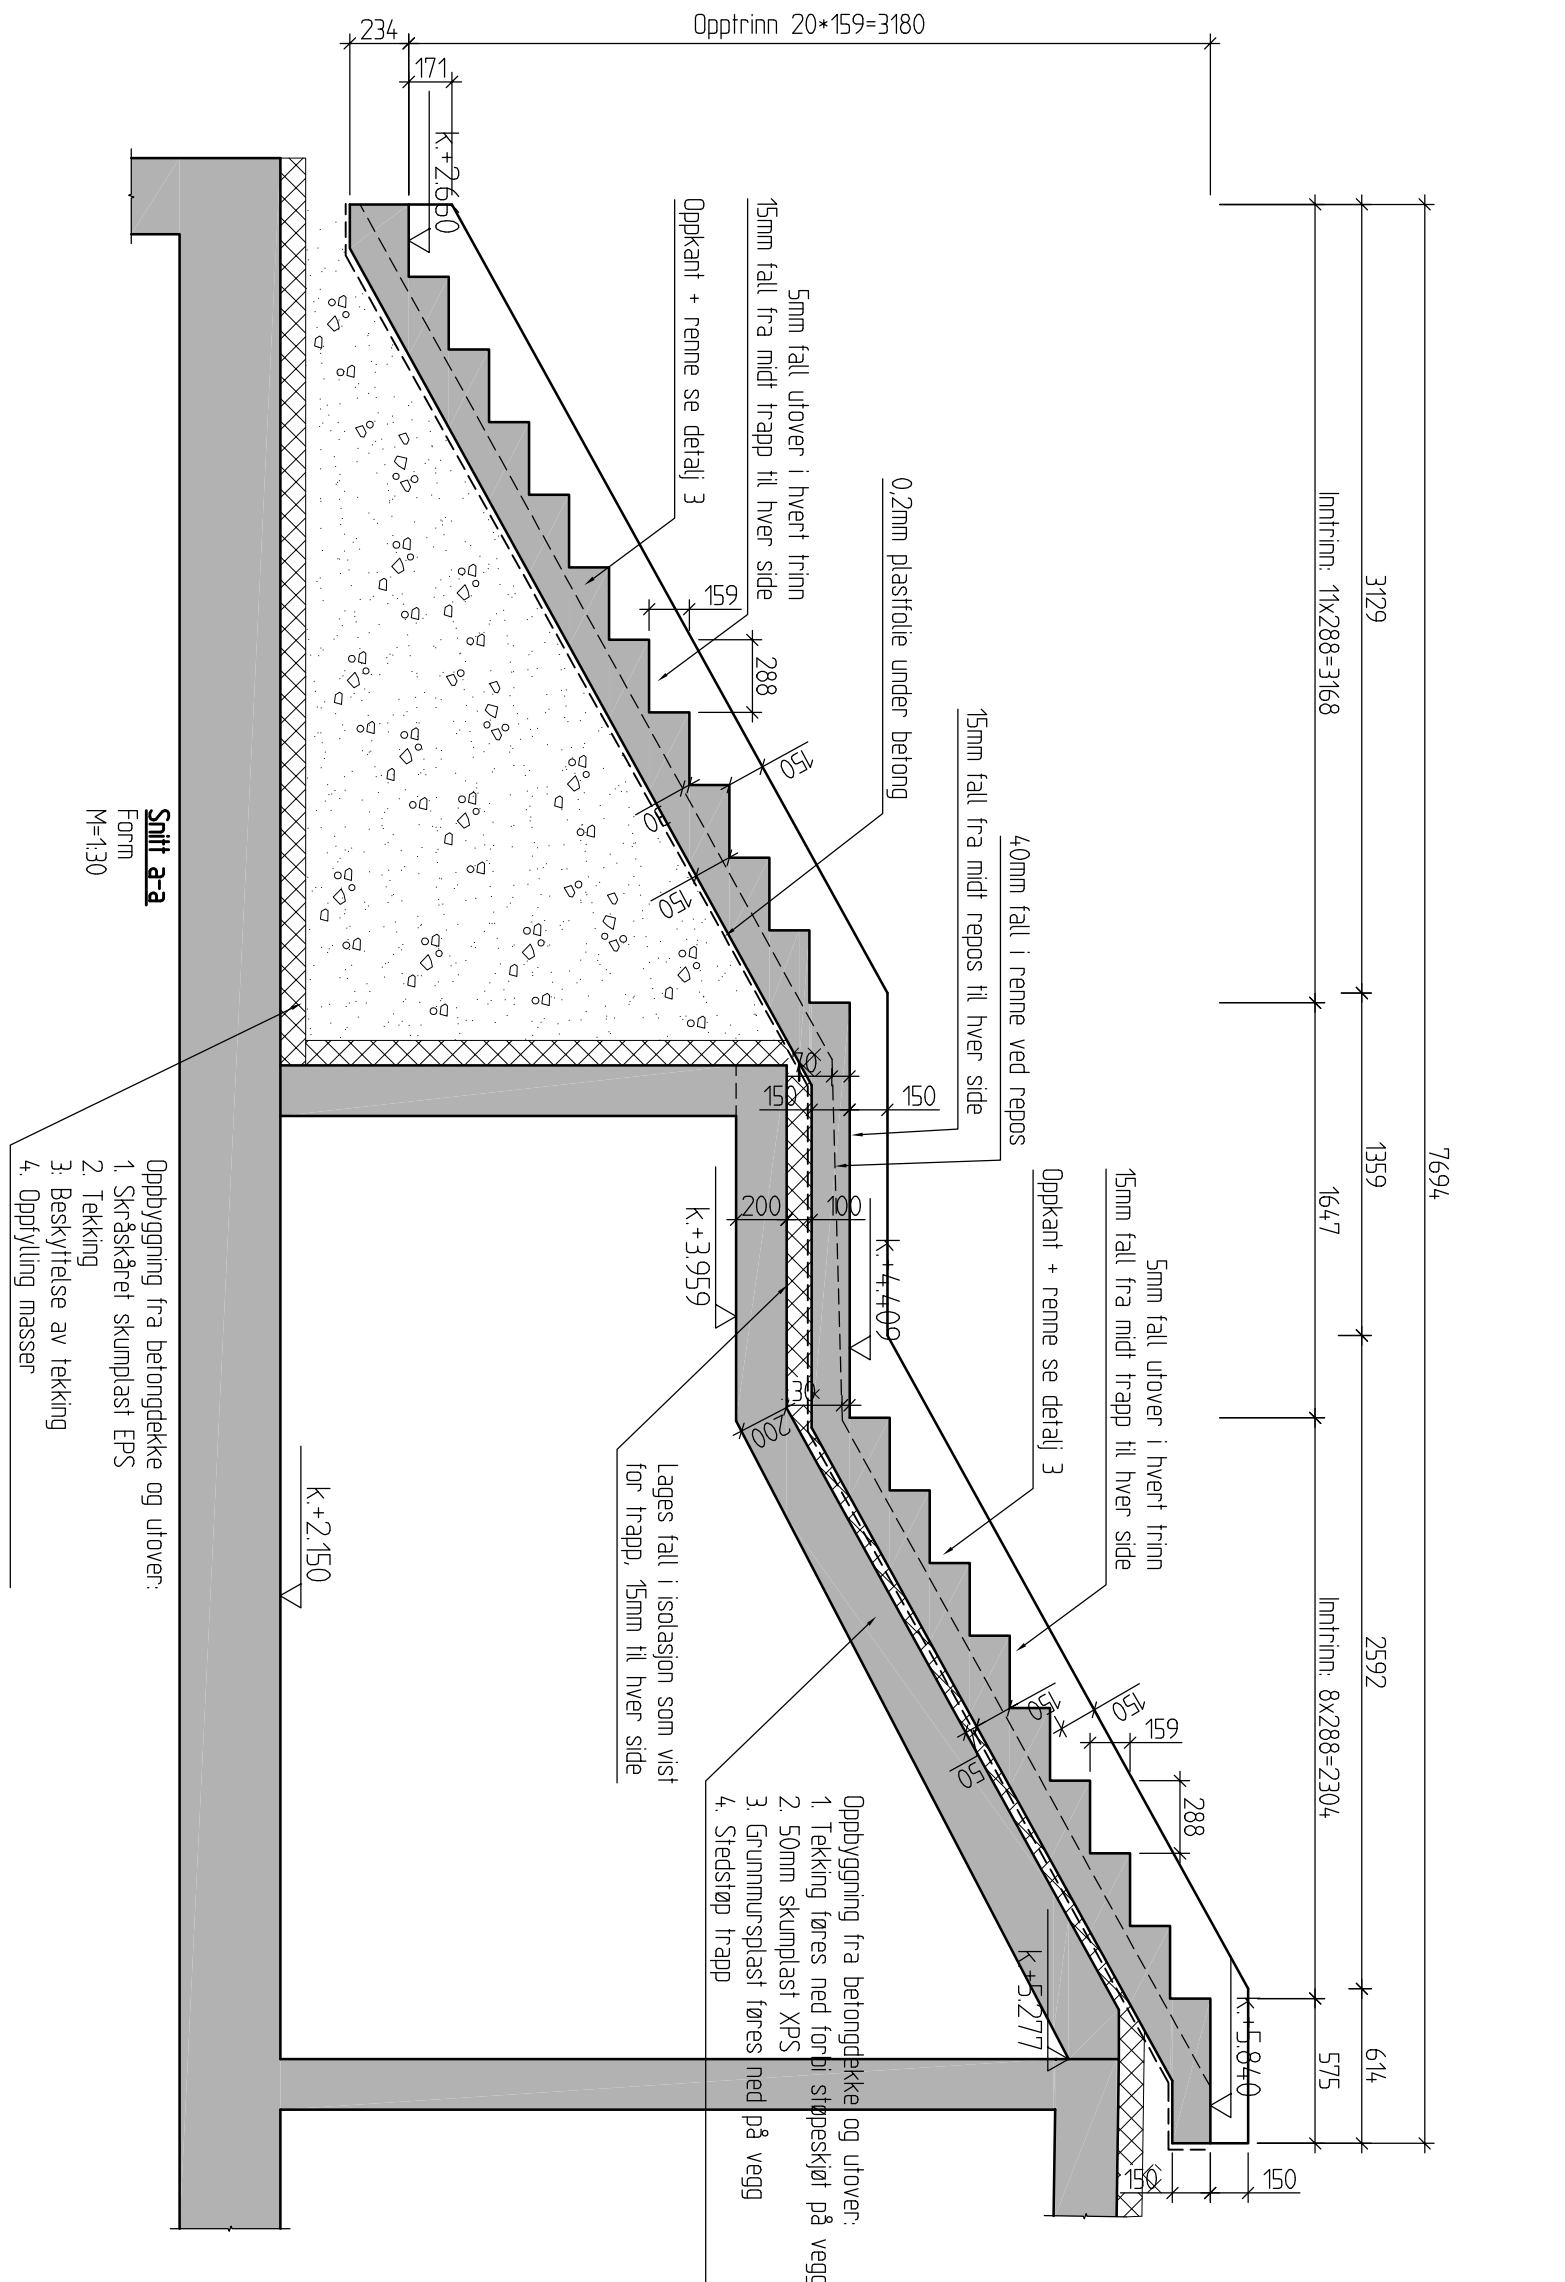
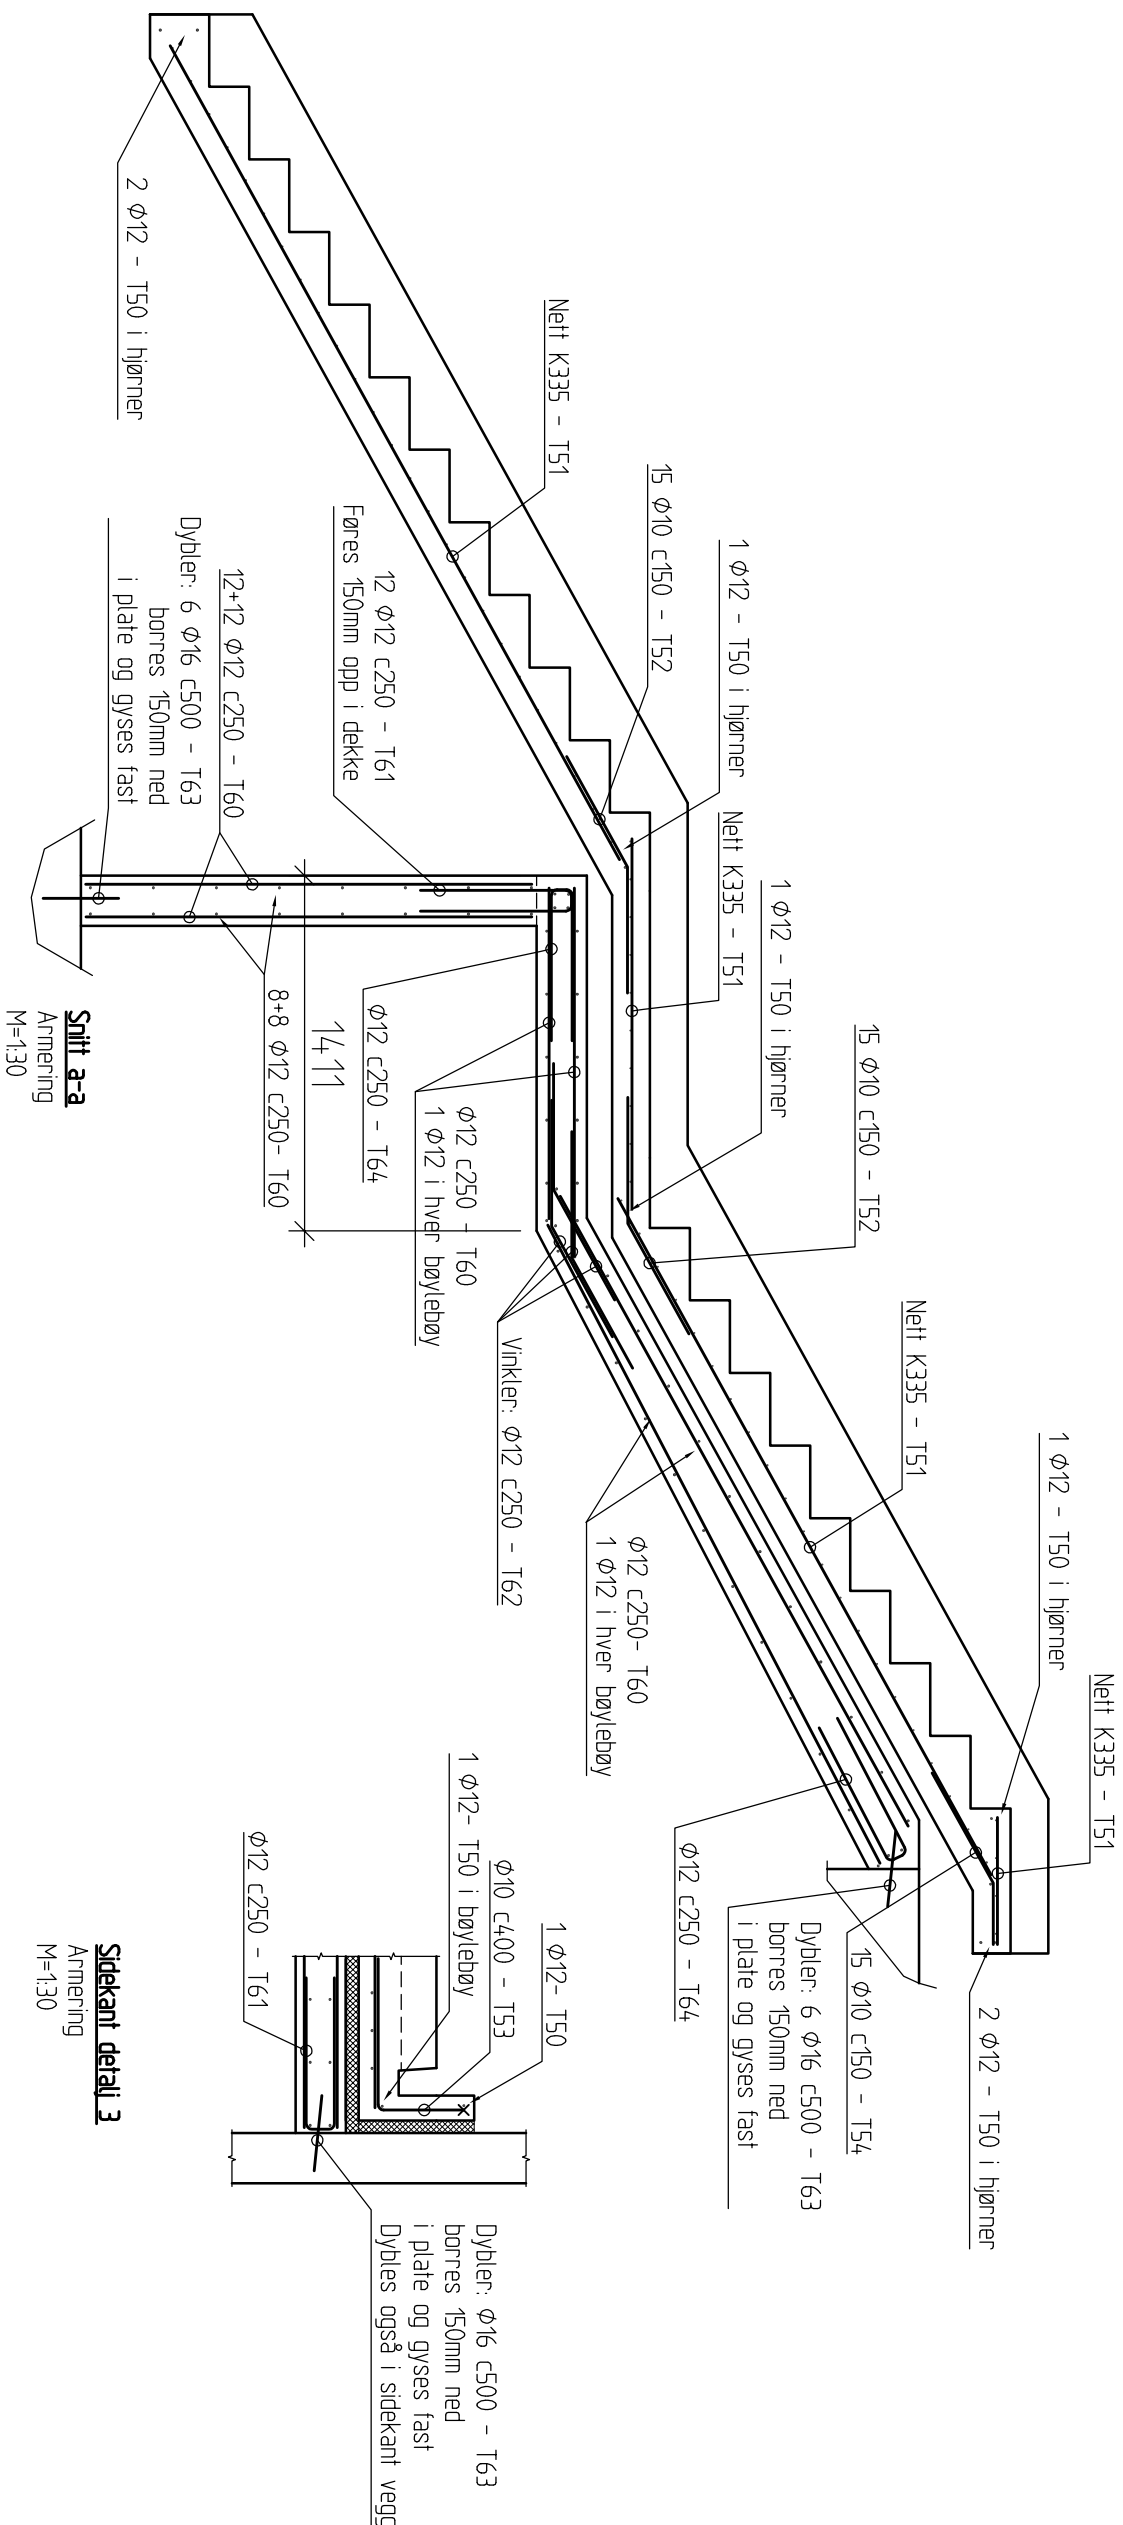


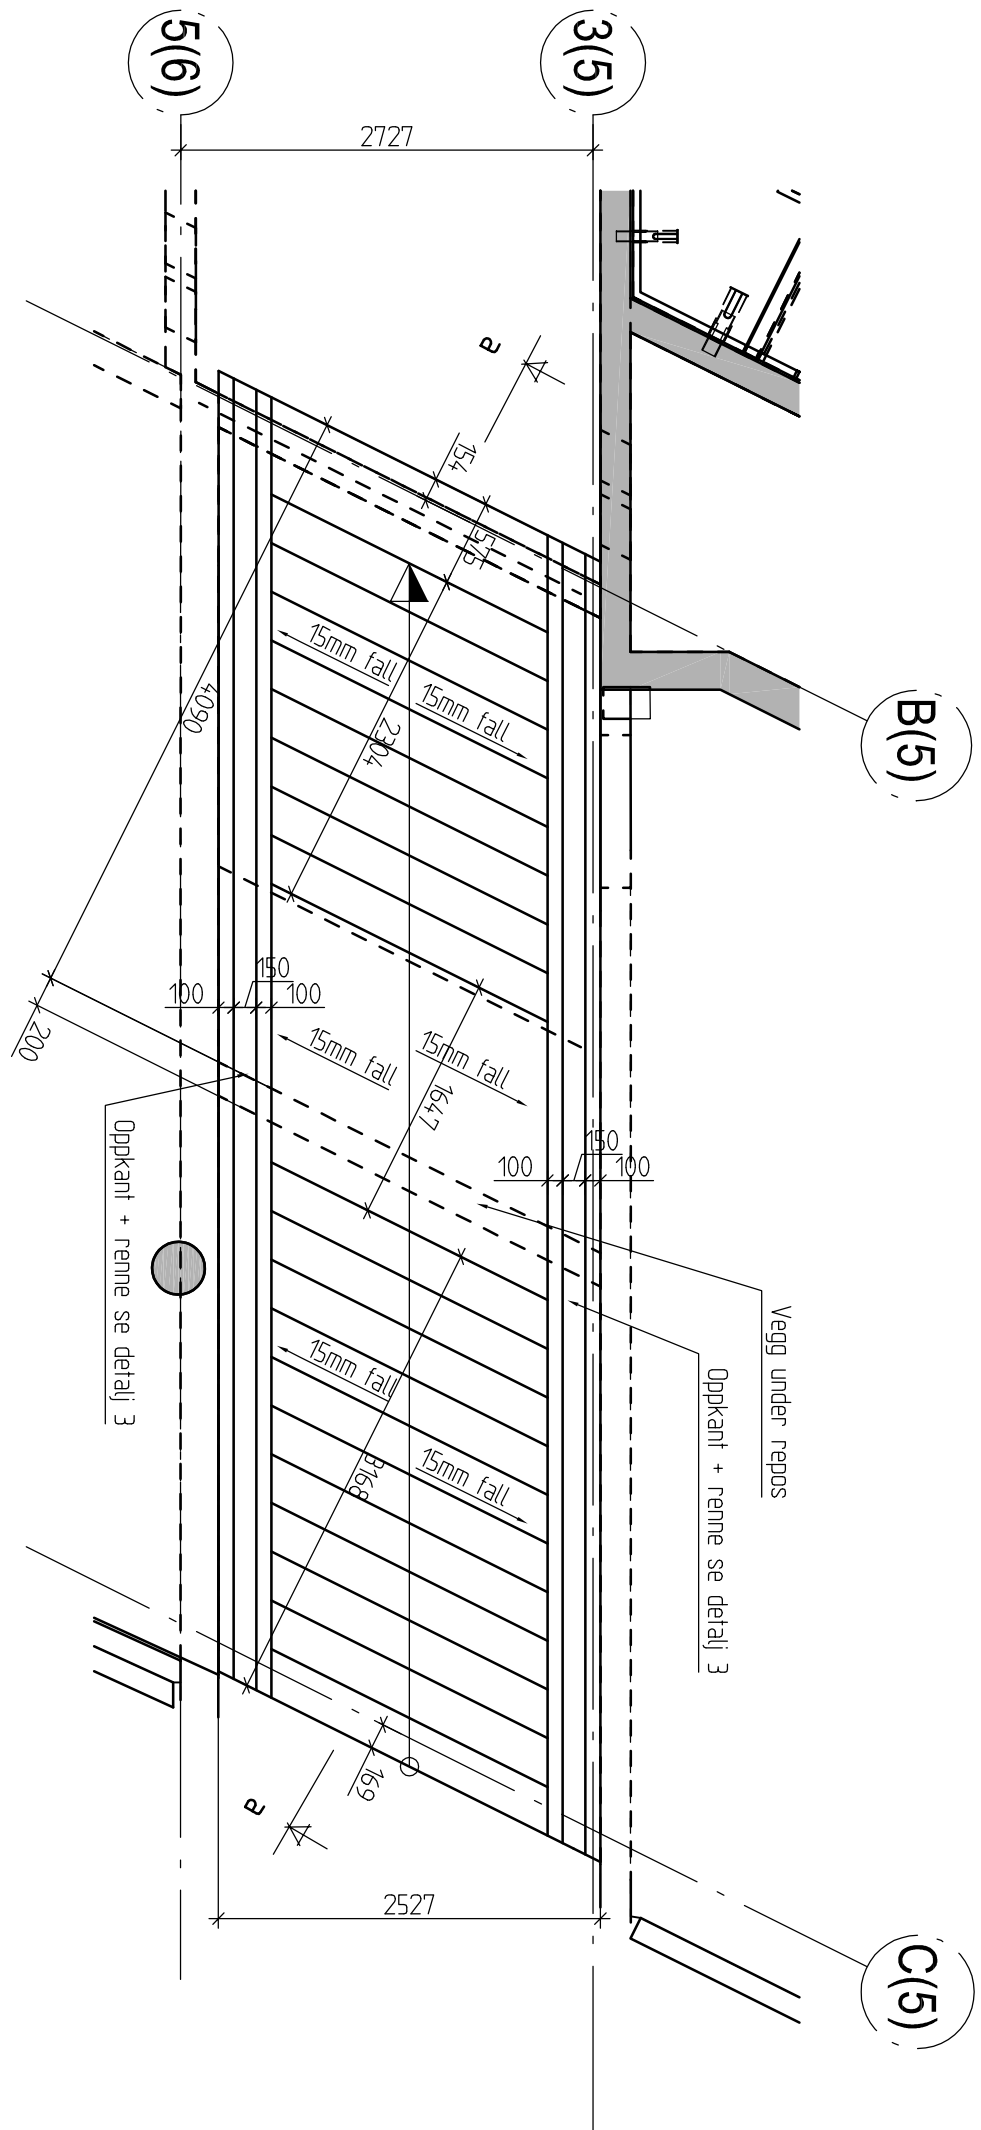

ANMERKNINGER

- Bestemmelser**
1. Ulfeningsklasse
 2. Kontrollklasse utførelse
 3. Kontrollklasse prosjektering

Materialer og utførelse Trapp

1. Eksponeringsklasse XS1
2. Bestandigetsklasse MF-45
3. Feilhetetsklasse B35
4. Armeringsstål B500NC
5. Korrosjonsklasse CL 0.10
6. Korrosjonsklasse CL 0.10
7. Tilslagsstyrrelse Dmax 15
8. Bøyelaste T6

Materialer og utførelse dekke og vegg under trapp

1. Eksponeringsklasse XC3
2. Bestandigetsklasse B30
3. Feilhetetsklasse B300NC
4. Armeringsstål B500NC
5. Korrosjonsklasse CL 0.10
6. Korrosjonsklasse CL 0.10
7. Tilslagsstyrrelse Dmax 15
8. Bøyelaste T6

Førklaringer

1. Uk - overkant
2. Uk - underkant
3. Ig - ledning golv

Henslenger

1. Øvrige tegninger iht. tegningsliste fra Dimensjon Rådgivning

Rev.	A	Utgitt til rom under trapp	13.09.2013	SG	JHE
0	Arbeidsregning		21.06.2013	SG	JHE
Krise Smith AS		Endring - erstating		SG	Kontr.

20672	Målestokk: A1 1:50
Vanntanken	
Prosjektor: JHE	
Dato: 21.06.2013	

Trapp mellom B5 og B6	
Form og armering	
1704	

DIMENSJON	
4031 STAVANGER	
Tlf: 51 44 01 00	
E-post: post@dimensjon.no	
Gardle Engveien 10A	
Tlf: 51 44 01 00	
E-post: post@dimensjon.no	
53	
Rev. A	



53

Rev. A