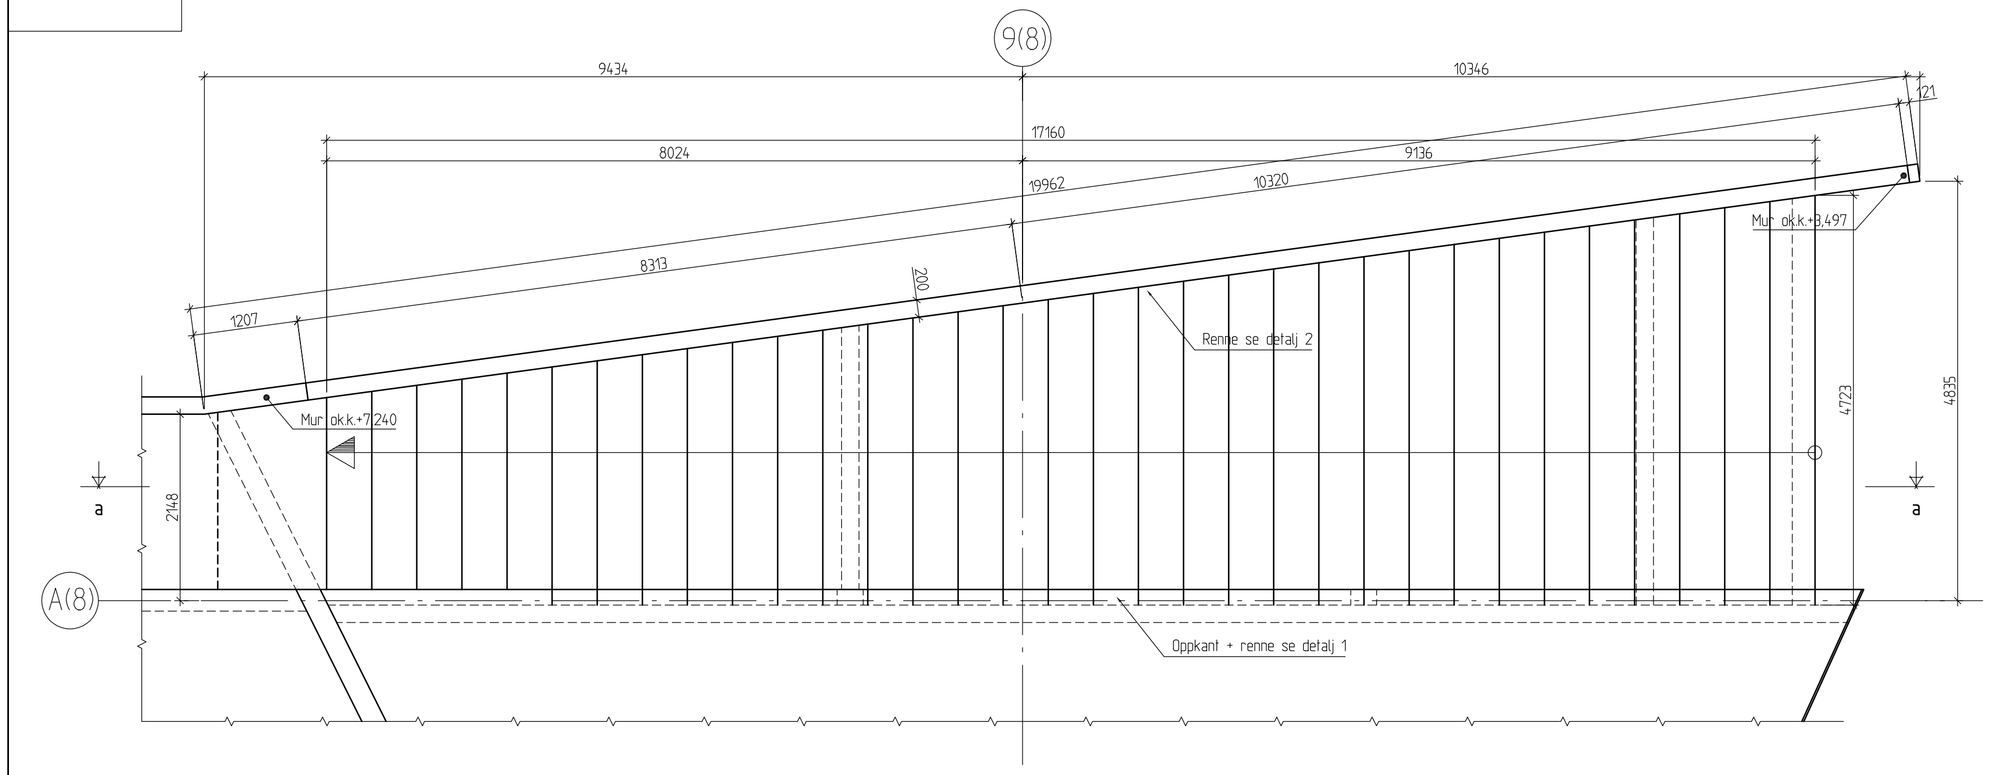

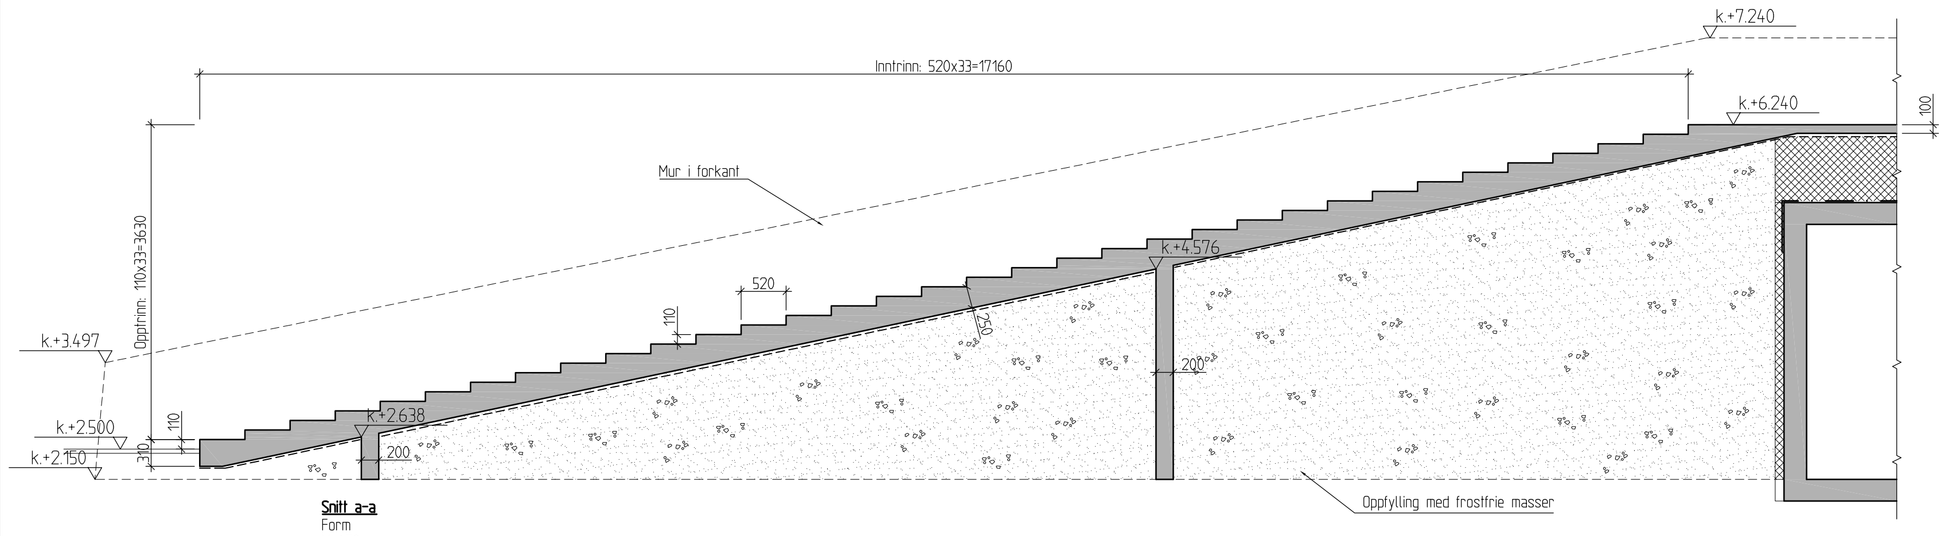

Snitt a-a
Form
M=1:50

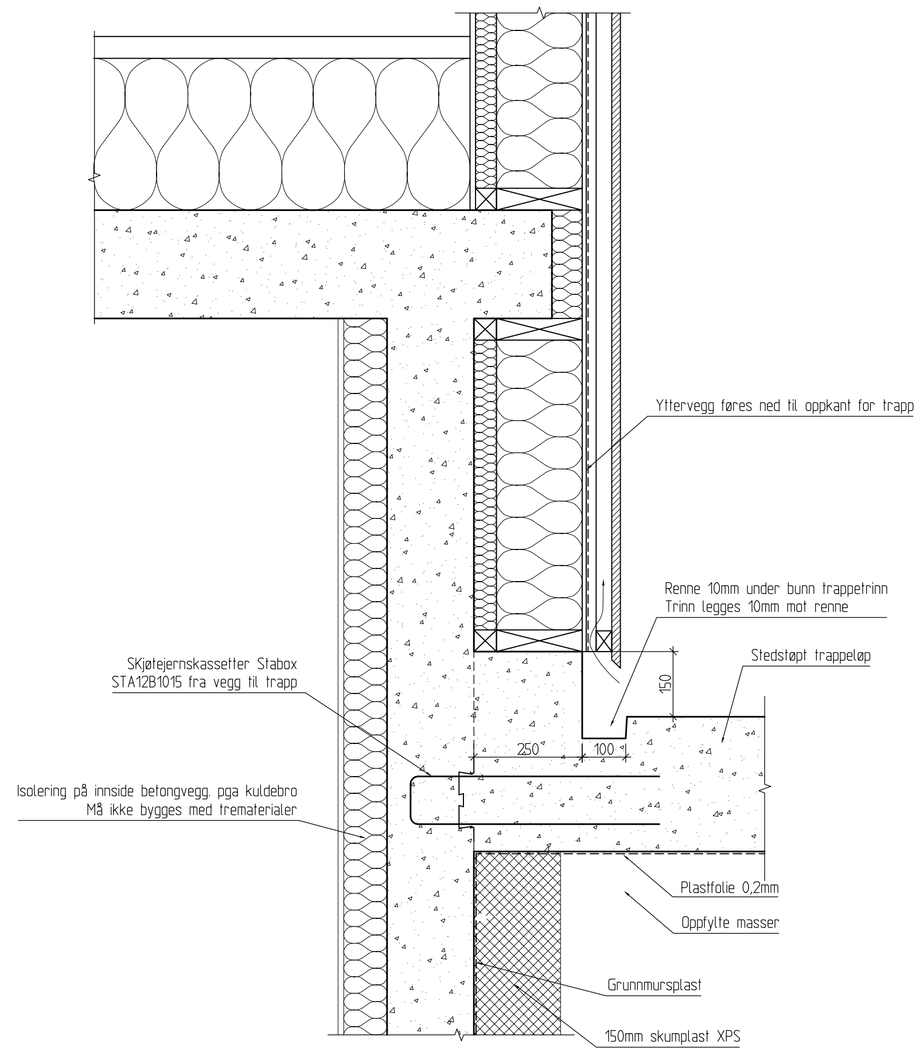

Detalj 1
Form
M=1:10

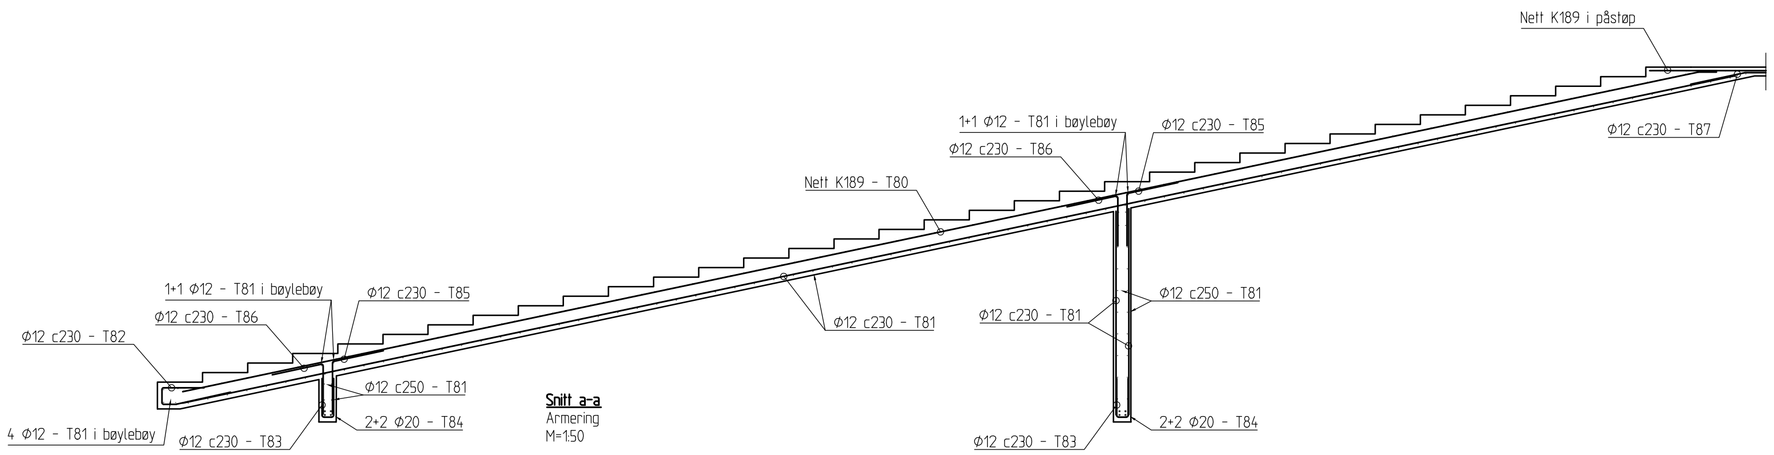

Snitt a-a
Armering
M=1:50

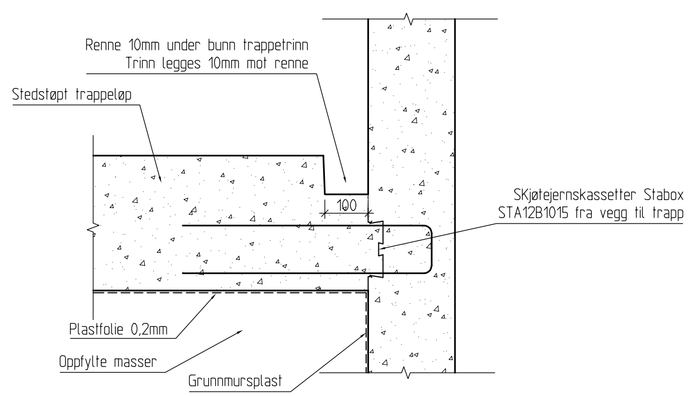

Detalj 2
Form
M=1:10

ANMERKNINGER

Bestemmelser

1. Utførelsesklasse:	2
2. Kontrollklasse utførelse:	Normal kontroll
3. Kontrollklasse prosjektering:	Normal kontroll

Materialer og utførelse Trapp

1. Eksponeringsklasse:	XS1
2. Bestandighetsklasse:	MF45
3. Fasthetsklasse:	B35
4. Armeringsstål:	B500NC
5. Nominell overdekning armering:	50+10mm
6. Kloridklasse:	CL 0,10
7. Tilslagsstørrelse Dmax:	22mm
8. Bøyeliste:	T8

Materialer og utførelse vegg under trapp

1. Eksponeringsklasse:	XC3
2. Bestandighetsklasse:	M60
3. Fasthetsklasse:	B30
4. Armeringsstål:	B500NC
5. Nominell overdekning armering:	35+10mm
6. Kloridklasse:	CL 0,40
7. Tilslagsstørrelse Dmax:	22mm
8. Bøyeliste:	T8

9. NB! Trapp følger ikke trappeformel angitt i NB!

Forklaringer
1. ok = overkant
2. uk = underkant
3. fg = ferdig golv

Henvisninger
1. Øvrige tegninger ihht. tegningsliste fra Dimensjon Rådgivning

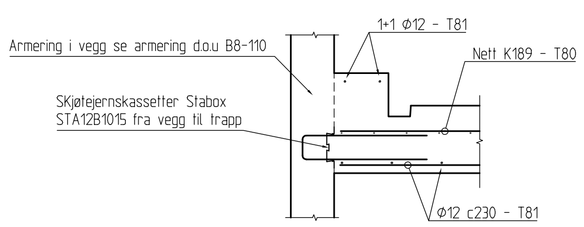

Detalj 1
Armering
M=1:20

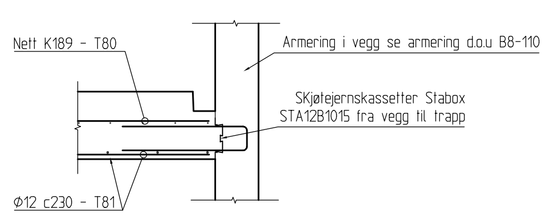

Detalj 2
Armering
M=1:20

Rev.	Endring - erstatning	Dato	Sign.	Kontr.
0	Arbeidstegning	30.10.2013	SG	JHE

Kruse Smith AS
20672
Vannkanten

Trapp ved B8
Form og armering

Målestokk: A1 1:50

Kontroll: JHE
Tegn: SG
Saksb: JHE
Dato: 30.10.2013

Prosjektnr: 1704

DIMENSJON
Gamle Forusveien 10A
4031 STAVANGER
Tlf: 51 44 01 00
Faks: 51 63 01 35
E-post: post@dimensjon.no

GODKJENT FOR ANSVARSRETT

Tegn. nr. 54
Rev. 0

1704_Utvendige trapper armering.dwg