


Bygg 1 PLAN +6.24

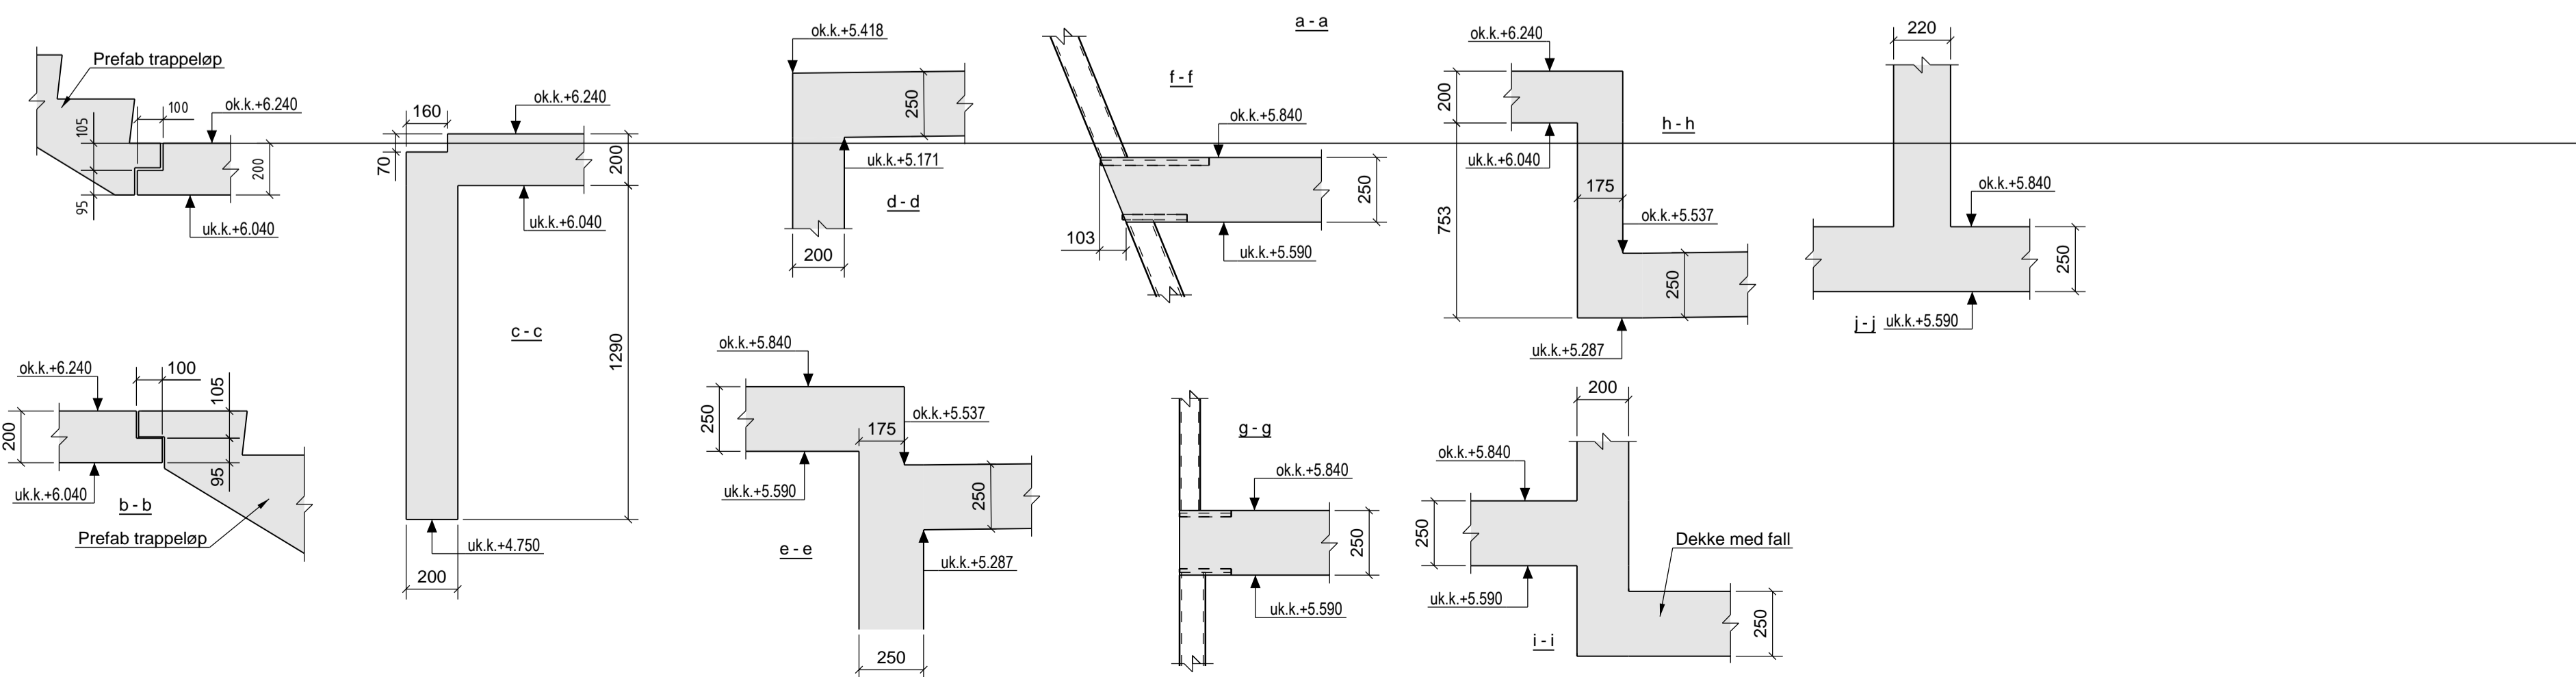

ANMERKNINGER

Bestemmelser
 1. Pålitelighetsklasse: 2
 2. Kontrollklasse utførelse: Normal kontroll
 3. Kontrollklasse prosjektering: Normal kontroll

Materialer og utførelse
 1. Eksponeringsklasse: XC1
 2. Bestandighetsklasse: M60
 3. Fasthetsklasse: B30
 4. Armeringsstål: B500C
 5. Nominal overdekning armering: 25±10mm
 6. Klordiklasse: CL 0,40
 7. Tilslagsstørrelse Dmax: 22mm

Forklaringer:
 1. Ok = Overkant
 2. Uk = Underkant
 3. Fig = Ferdig golv

Henvisninger:
 1. Øvrige tegninger iht. tegningsliste fra Dimensjon Rådgiving.

Rev.	Endring - erstatning	Dato	Sign.	Kontr.
C	Lagt til prefab trapper	15.11.2012	SG	JHE
B	Lagt til en dør	24.10.2012	SG	JHE
A	Endret dører, lagt til en dør	16.10.2012	SG	JHE
0	Arbeidstegning	11.10.2012	SG	JHE
1	Foreløpig tegning	02.10.2012		

Kruse Smith AS 20672 Vannkanten		Målestokk: 1:20 1:50	Kontroll: JHE Tegning: SG Saksb: JHE Dato: 25.09.2012
Dekke over U.etasje Bygg 1 Form			Prosjektnr: 1704
DIMENSJON		Gamle Forusveien 10 A 4033 STAVANGER Tlf: 51 44 01 00 Faks: 51 63 01 35 E-post: post@dimensjon.no	Tegn. nr. B1-10
			Revisjon C