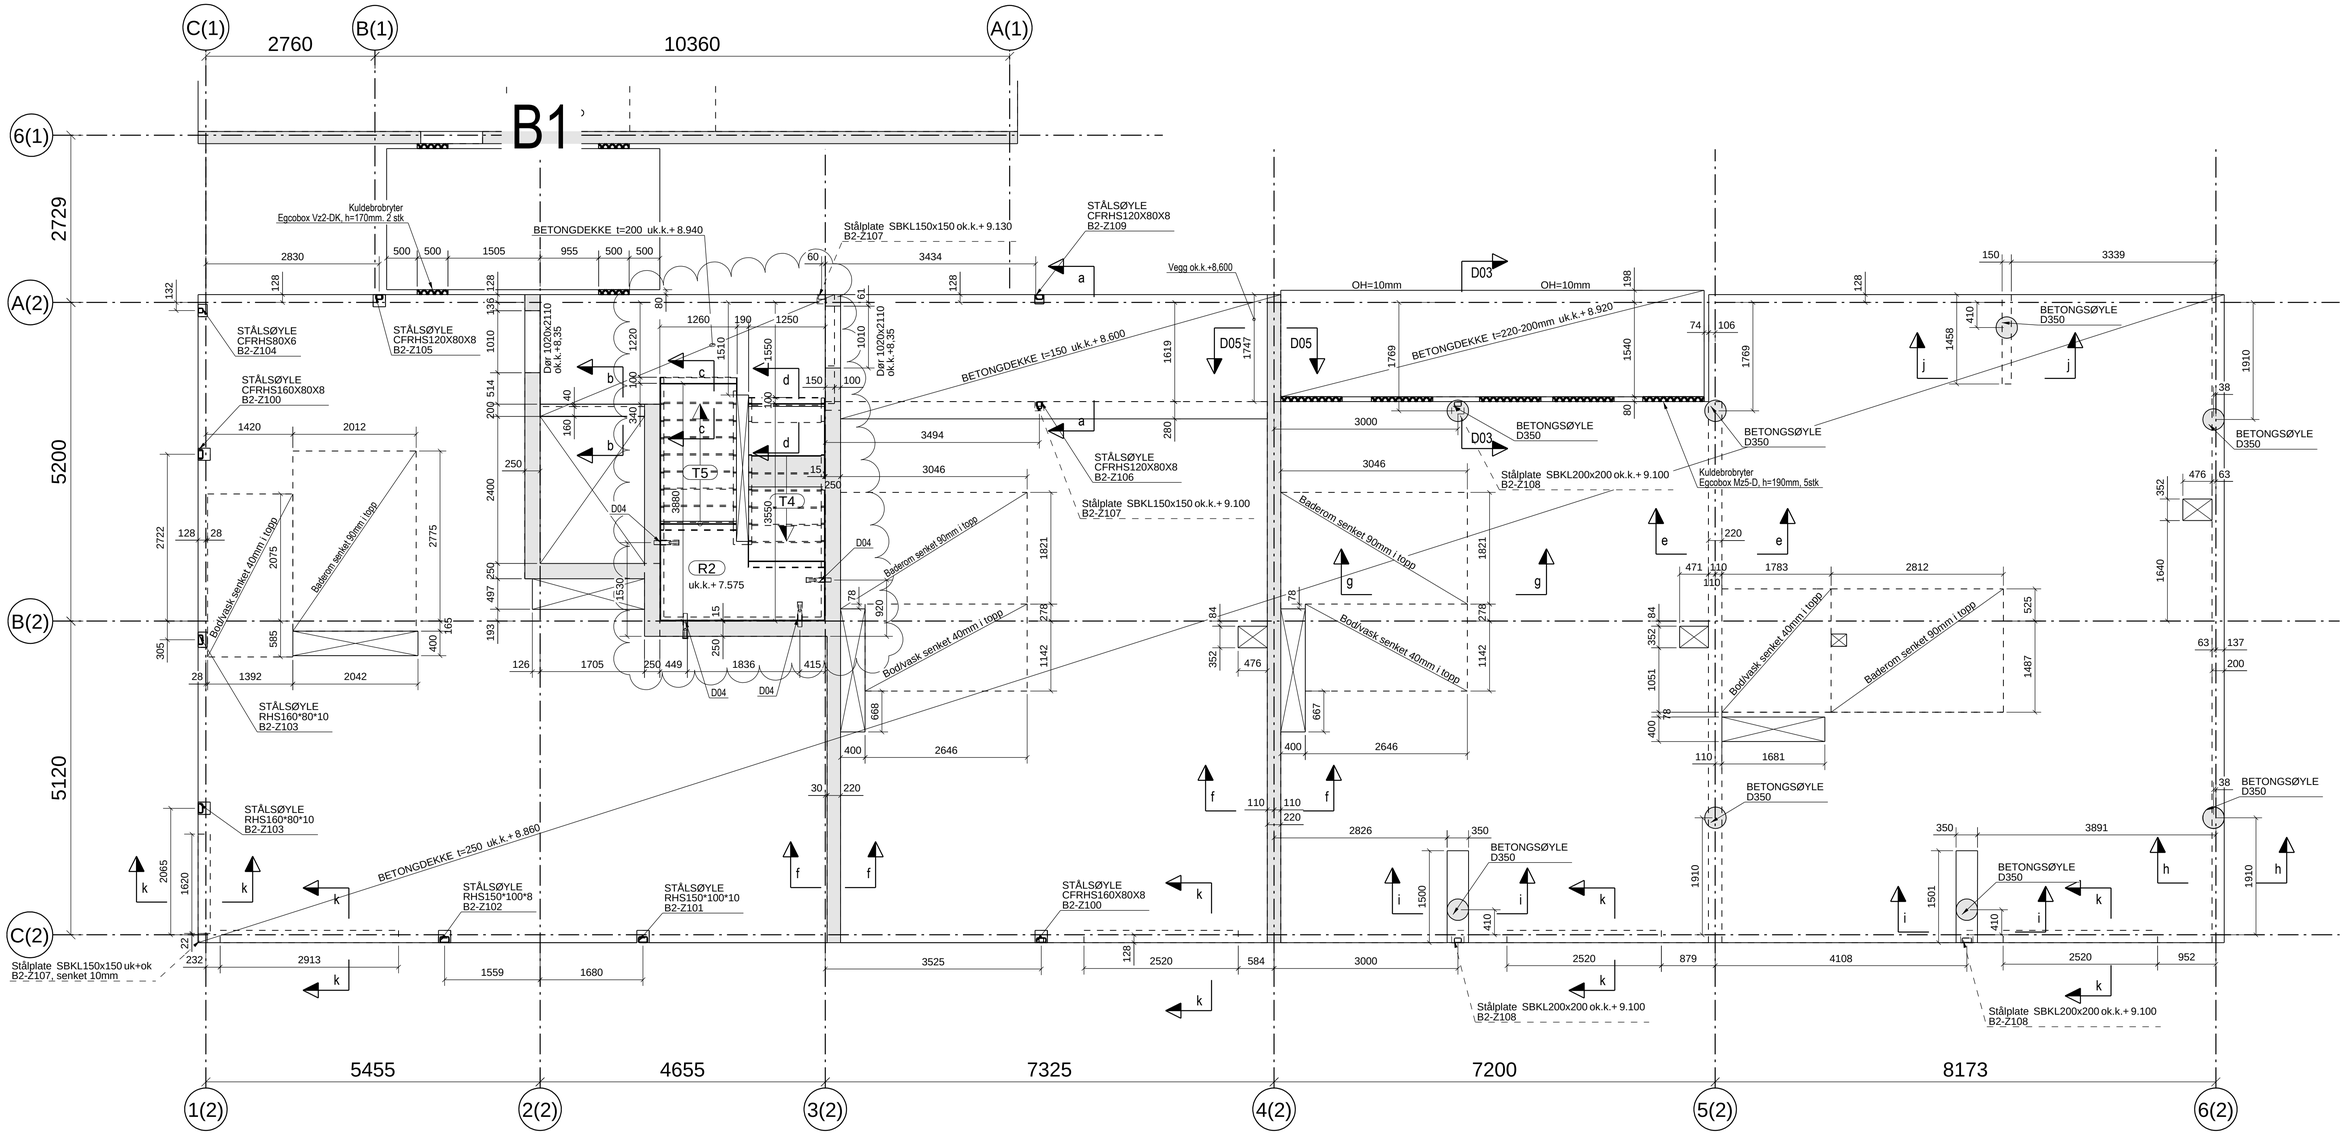

Bygg 2 PLAN +9.14

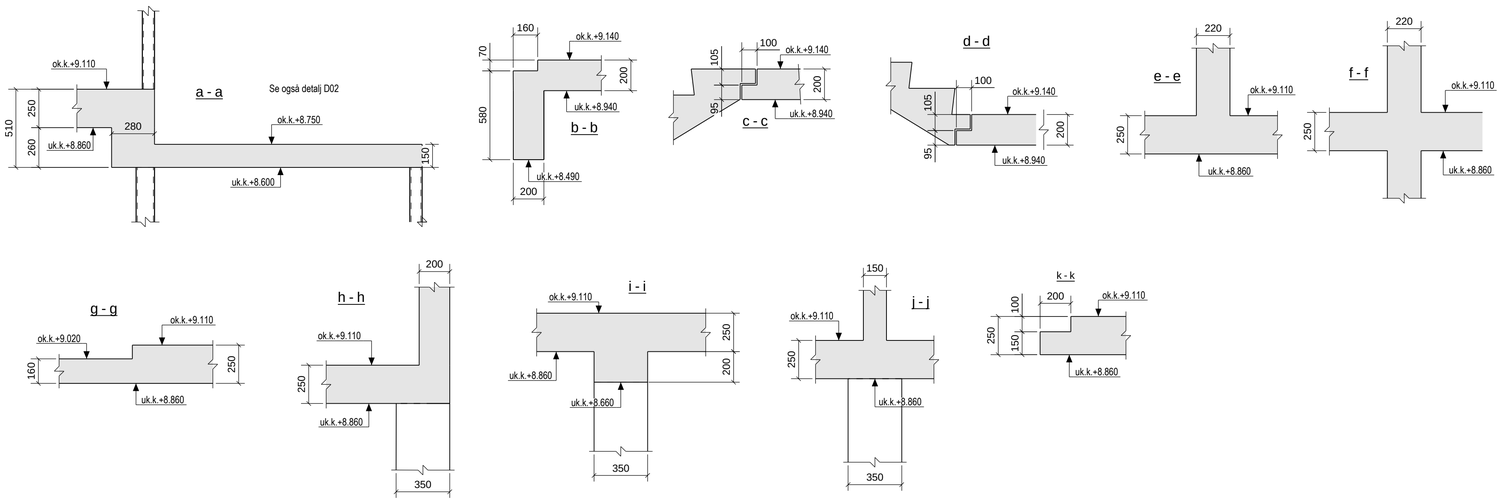

ANMERKNINGER

Bestemmelser
1. Pålitelighetsklasse: 2
2. Kontrollklasse utførelse: Normal kontroll
3. Kontrollklasse prosjektering: Normal kontroll

Materialer og utførelse
1. Eksponeringsklasse: XC1
2. Bestandighetsklasse: M60
3. Fasthetsklasse: B30
4: Armeringsstål: B500C
5. Nominell overdekning armering: 25±10mm
6. Klorideklasse: CL 0,40
7. Tilslagsstørrelse Dmax: 22mm

Forklaringer:
1. Ok = Overkant
2. Uk = Underkant
3. Fg = Ferdig golv

Henvisninger:
1. Øvrige tegninger ihht. tegningsliste fra Dimensjon Rådgivning.

Rev.	Endring - erstatning	Dato	Sign.	Kontr.
D	Målsetting i trapperom	19.02.2013	SG	JHE
C	Lagt til nedsenkning for skyvevinduer	19.02.2013	SG	JHE
B	Flyttet dør	18.12.2012	SG	JHE
A	Endret kotehøyde repos R2 og kotehøyde dører	03.12.2012	BG	SG
0	Arbeidstegning	28.11.2012	SG	JHE

Kruse Smith AS
20672
Vannkanten

Målestokk: 1:20 1:50

Kontroll: JHE
Tegn: SG
Saksb: JHE
Dato: 05.11.2012

Dekke over 1.etasje Bygg 2
Form

Prosjektnr:
1704

DIMENSJON
Gamle Forusveien 10 A
4033 STAVANGER
Tlf: 51 44 01 00
Faks: 51 63 01 35
E-post: post@dimensjon.no

GODKJENT FOR IKKE UVÆRSNEST

Tegn. nr. B2-11
Revisjon D

ORGINALFORMAT: A1

Tekla Structures