


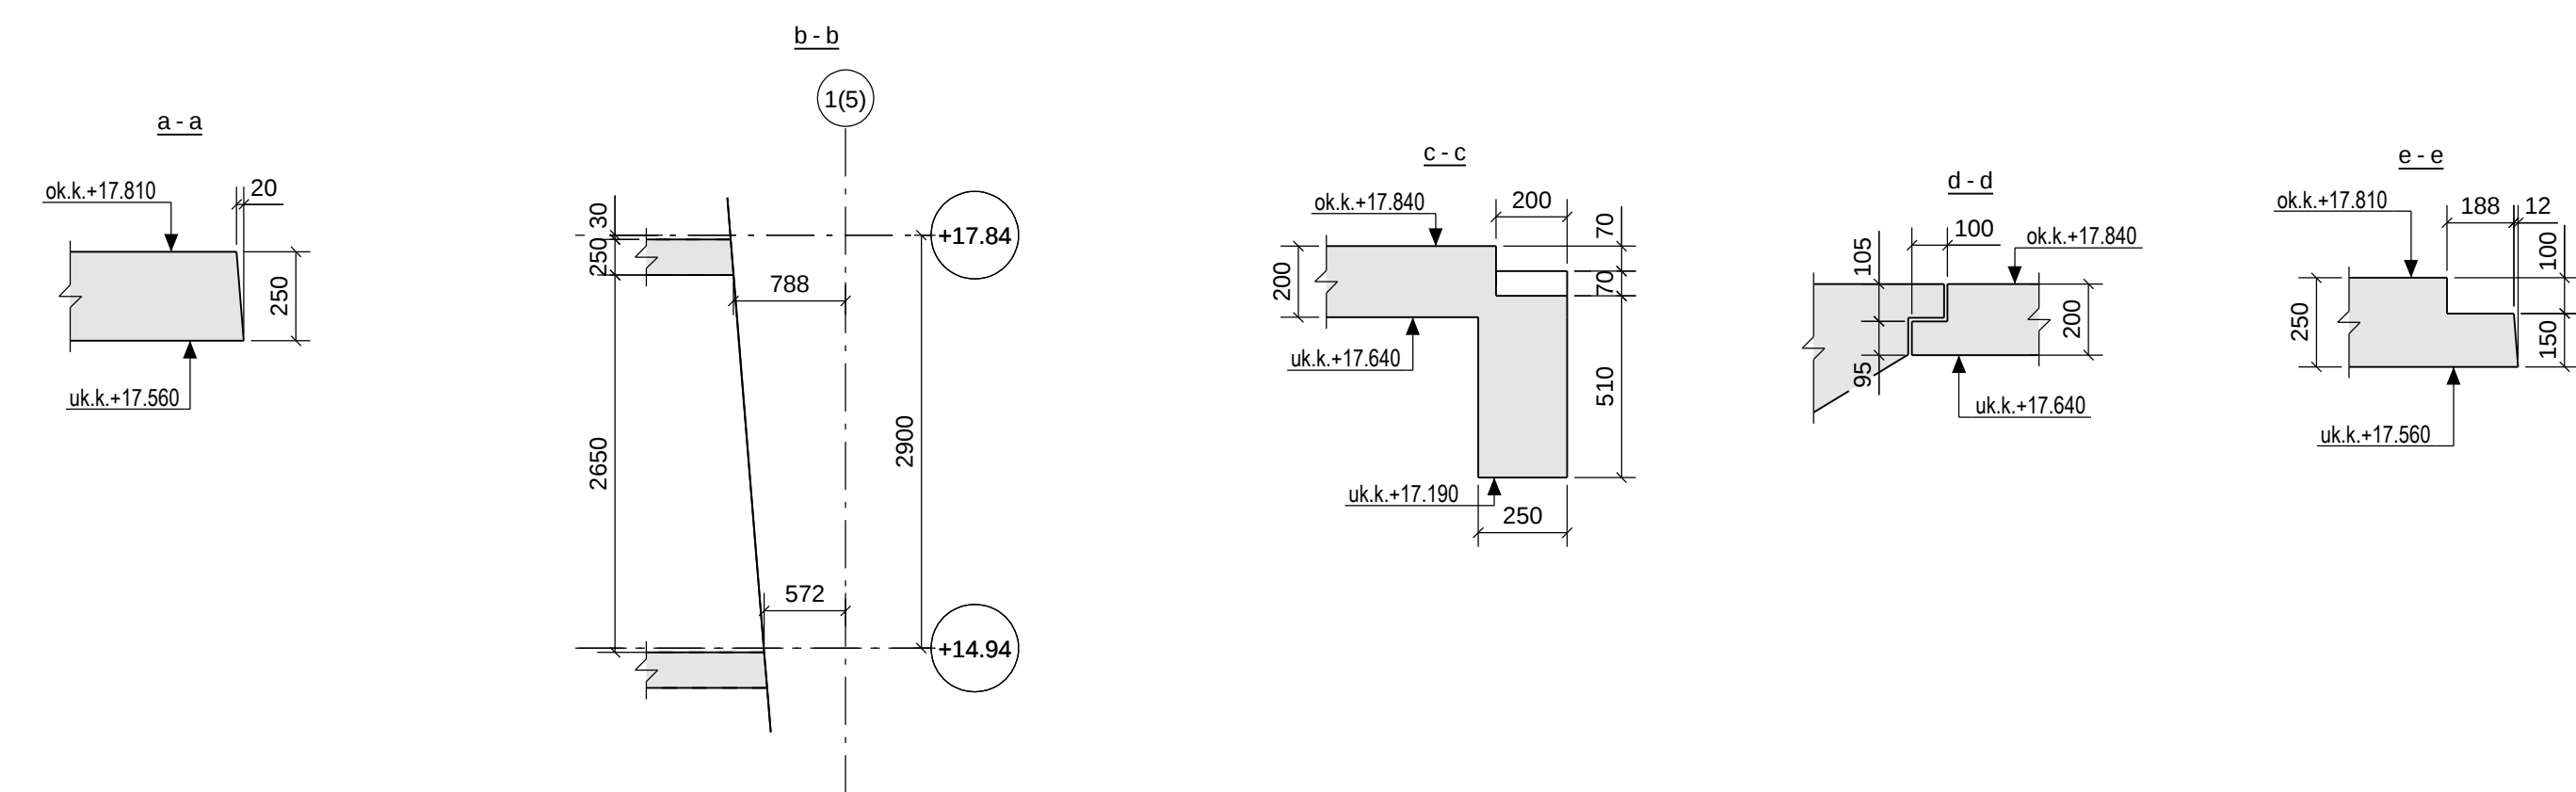

Henvisninger:
1. Øvrige tegninger iht. tegningsliste fra Dimensjon Rådgivning.