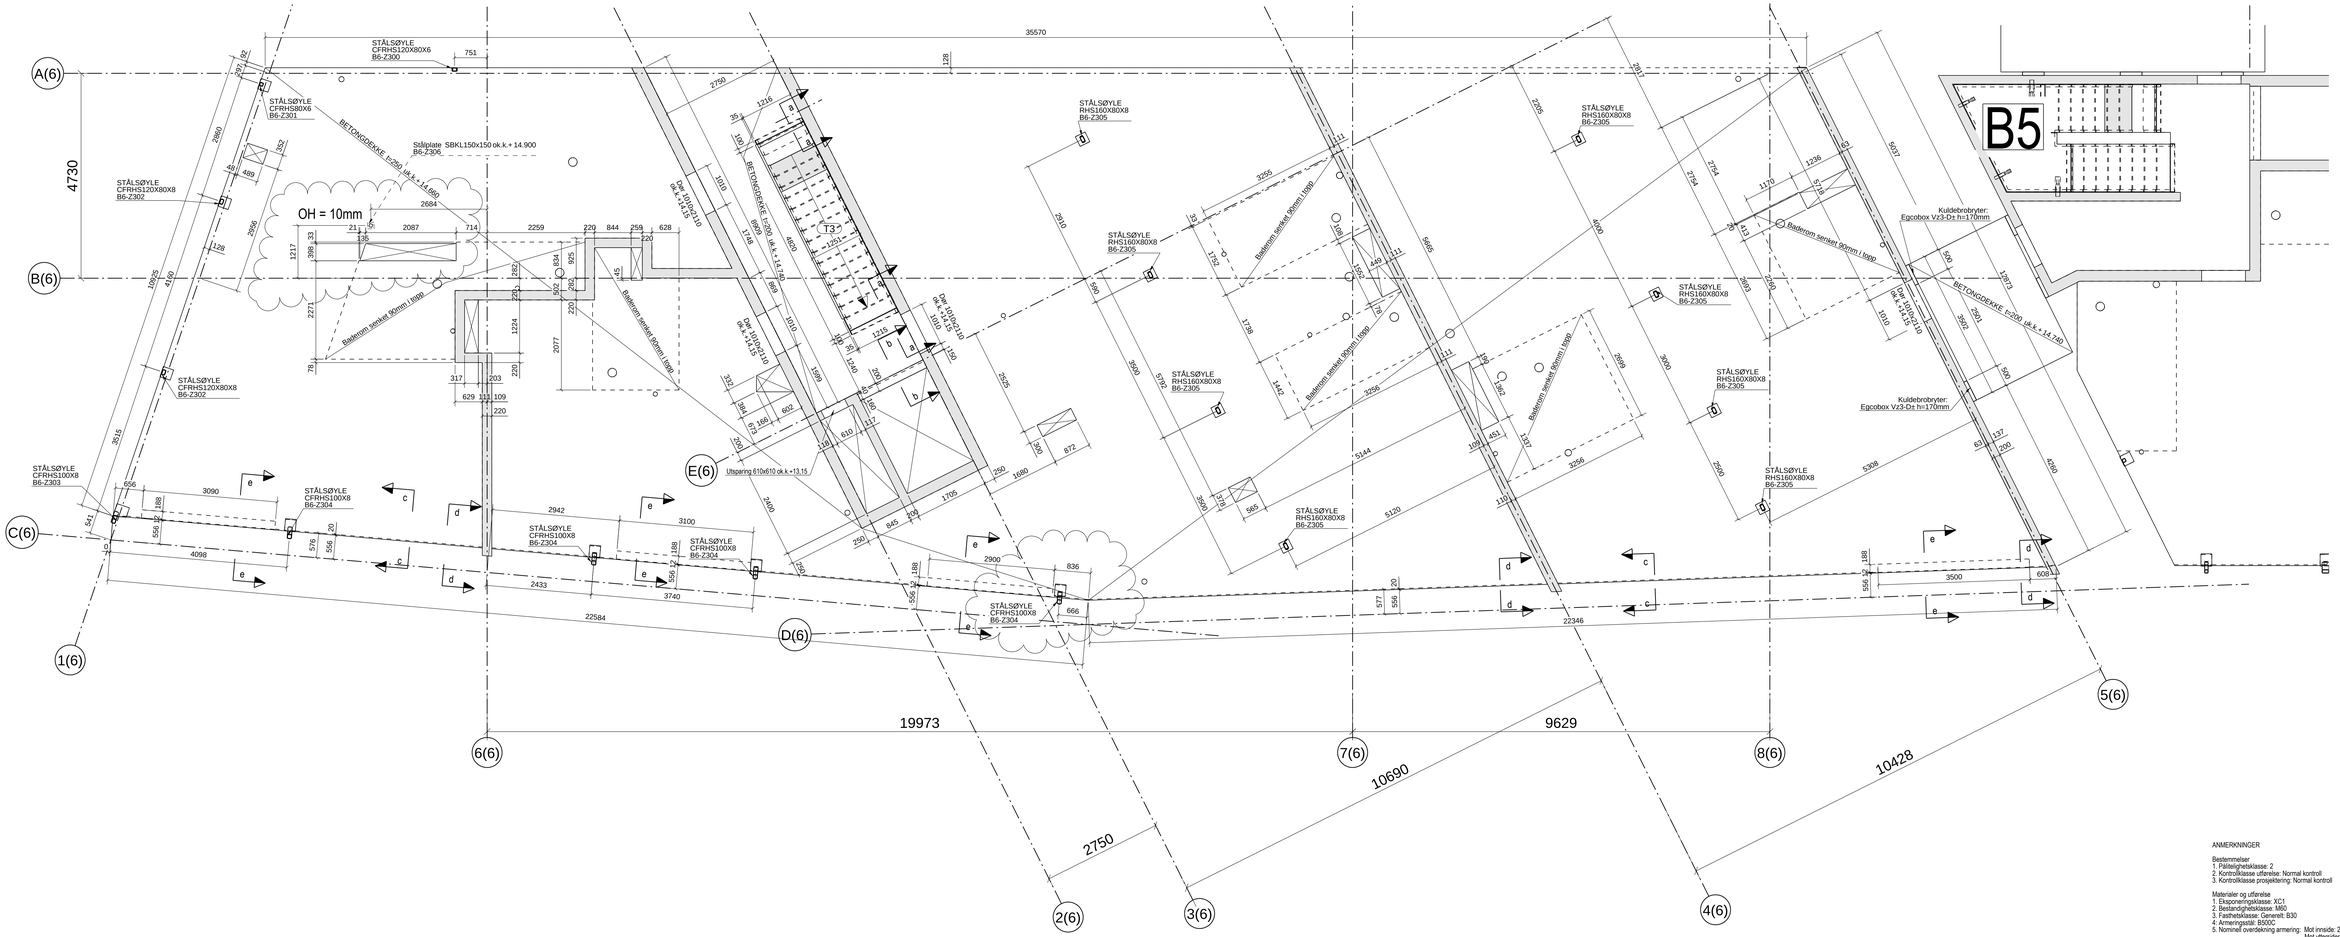

Bygg 5 PLAN +14.94

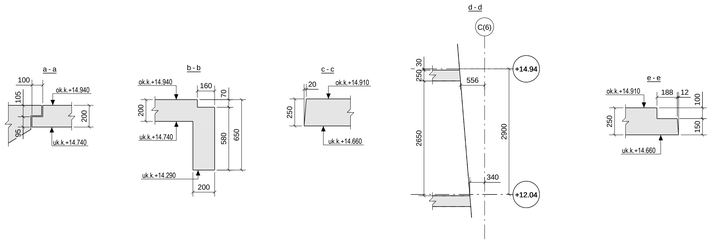

ANMERKNINGER

Bestemmelser
1. Pålitelighetsklasse: 2
2. Kontrollklasse utførelse: Normal kontroll
3. Kontrollklasse prosjekering: Normal kontroll

Materialer og utførelse
1. Eksponeringsklasse: XC1
2. Bestandighetsklasse: M60
3. Fasthetsklasse: Generelt: B30
4. Armeringsstål: B500C
5. Nominell overdekning armering: Mot innside: 25±10mm
Mot yttersider: 35±10mm
6. Klorideklasse: CL 0.40
7. Tilslagsstørrelse Dmax: 22mm

Forklaringer:
1. Ok = Overkant
2. Uk = Underkant
3. Fg = Ferdig golv

Henvisninger:
1. Øvrige tegninger inht. tegningsliste fra Dimensjon Rådgivning.

Rev.	Endring - erstatning	Dato	Sign.	Kontr.
B	Målsetting søyle	25.10.2013	SG	BG
A	Flyttet søyler, lagt til stålplate	28.05.2013	SG	BG
0	Arbeidstegning	15.04.2013	BG	SG

Kruse Smith AS
20672
Vannkanten

Dekke over 3.etasje, Bygg 6
Form

Målestokk: 1:20 1:50

Kontroll: SG
Tegn: BG
Saksb: JHE
Dato:

Prosjektnr: 1704

DIMENSJON
Gamle Forusveien 10 A
4033 STAVANGER
Tlf: 51 44 01 00
Faks: 51 63 01 35
E-post: post@dimensjon.no

Tegn. nr. B6-13
Revisjon B

ORGINALFORMAT: A1F

Tekla Structures