


Bygg 7 PLAN +2,500

1 : 50

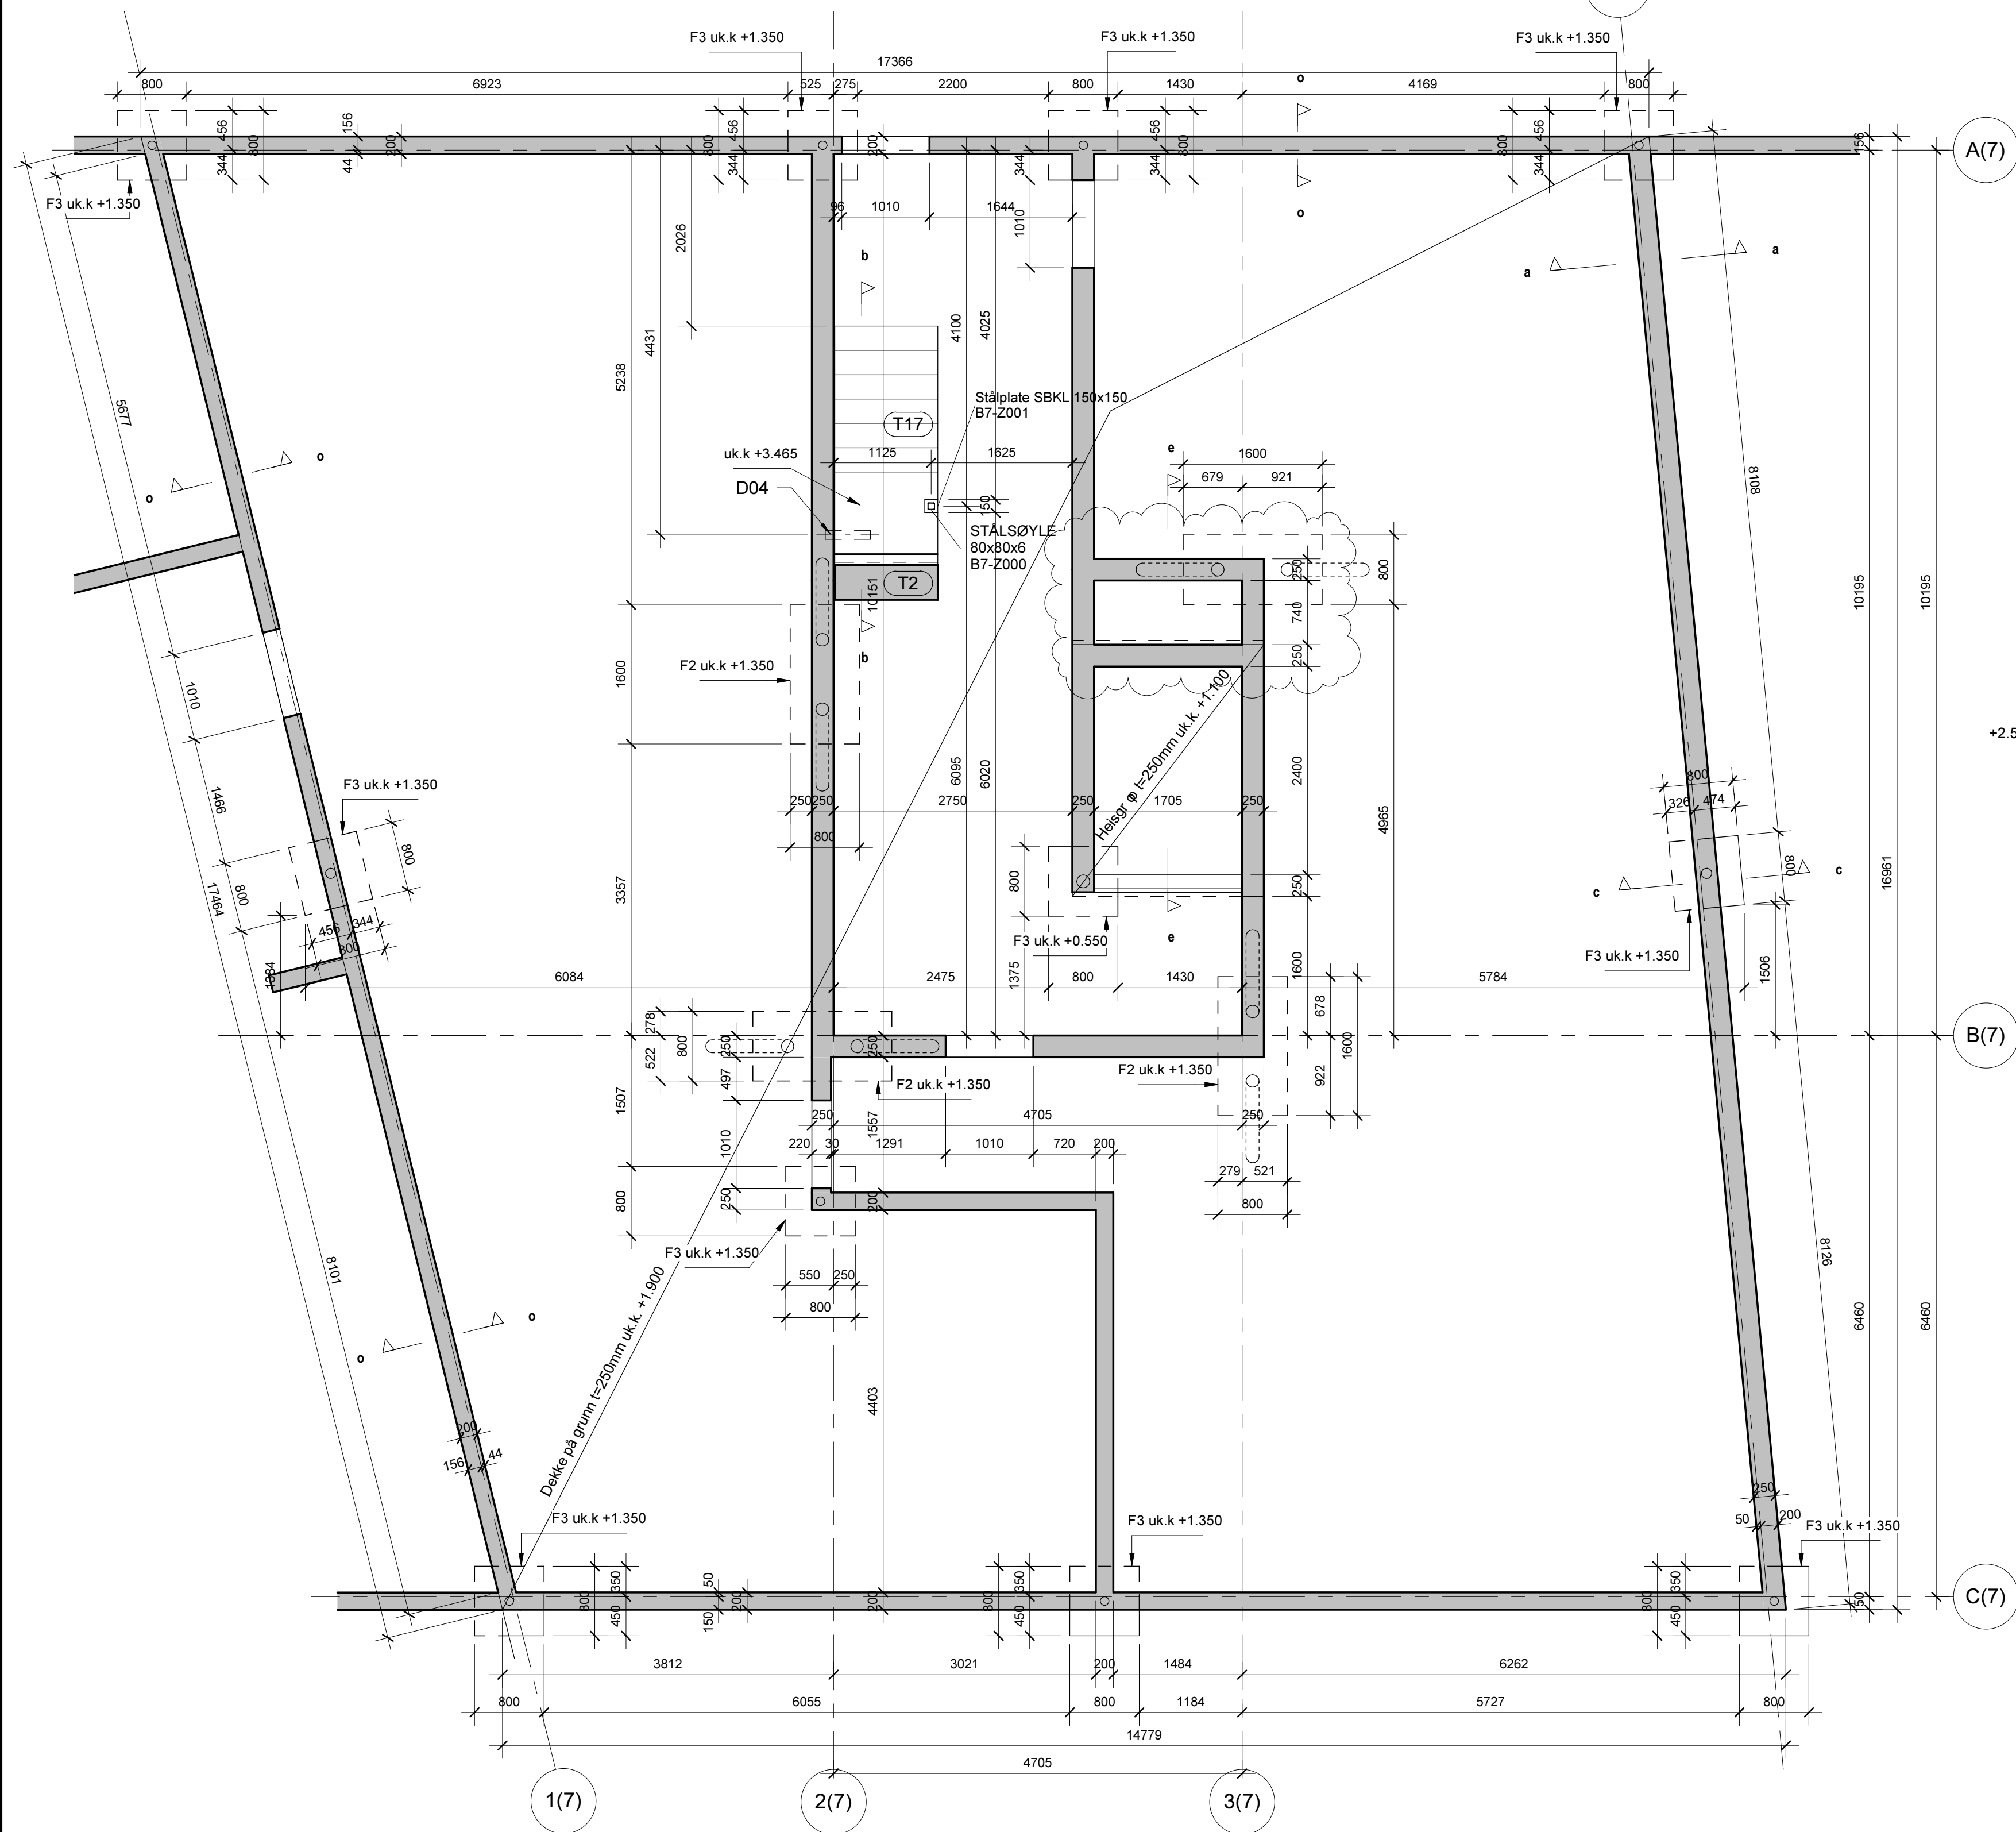


Liste Stålsøyle Etasje 00U				
Pos nr.	Stål kval.	Antall stk	Type	Tegning
B7-Z000	S 355	1	Stålsøyle (CFRHS) KFHP: 80x80x6	B7-ST12

Liste Stålplate Fundamentdekke					
Pos nr.	Stål kval.	Antall stk	Type	Level	Manufacturer
Z001	S 235	1	Stålplate: SBKL 150x150	+2.50	Peikko


a-a

1 : 20

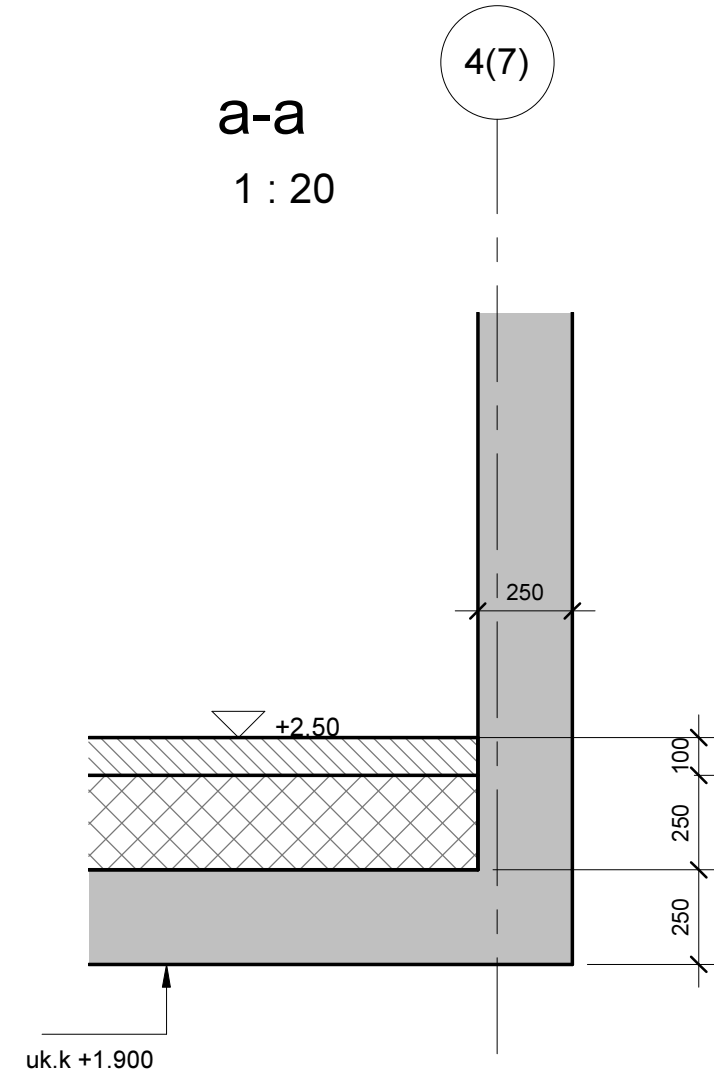


C-C

1 : 20

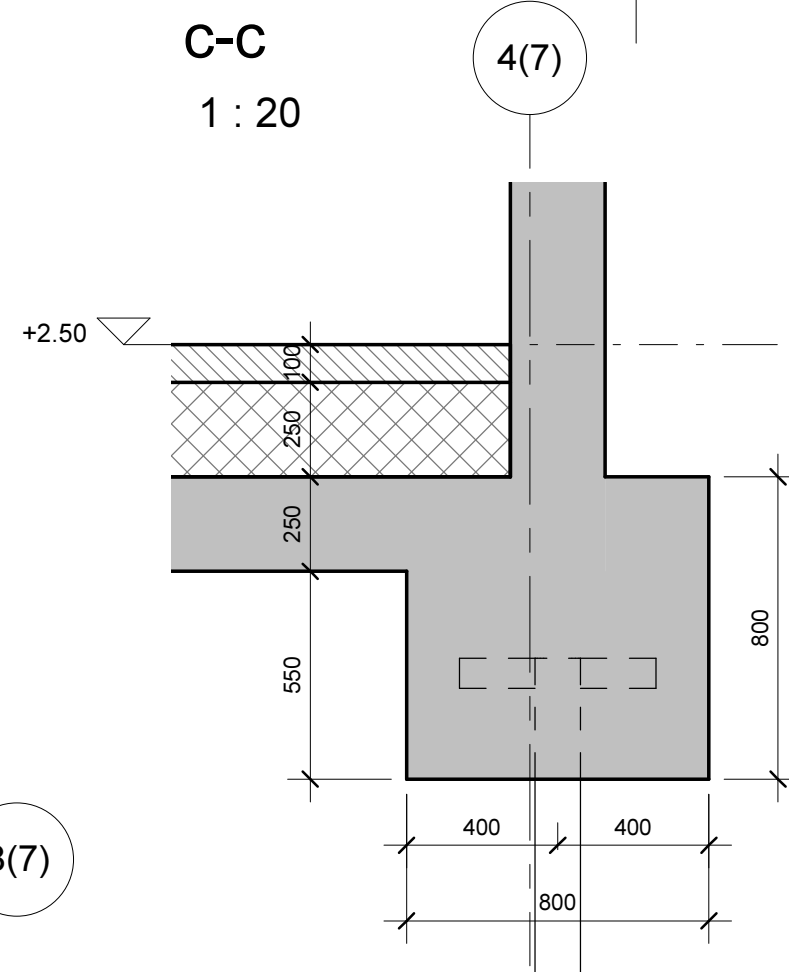

O-O

1 : 20

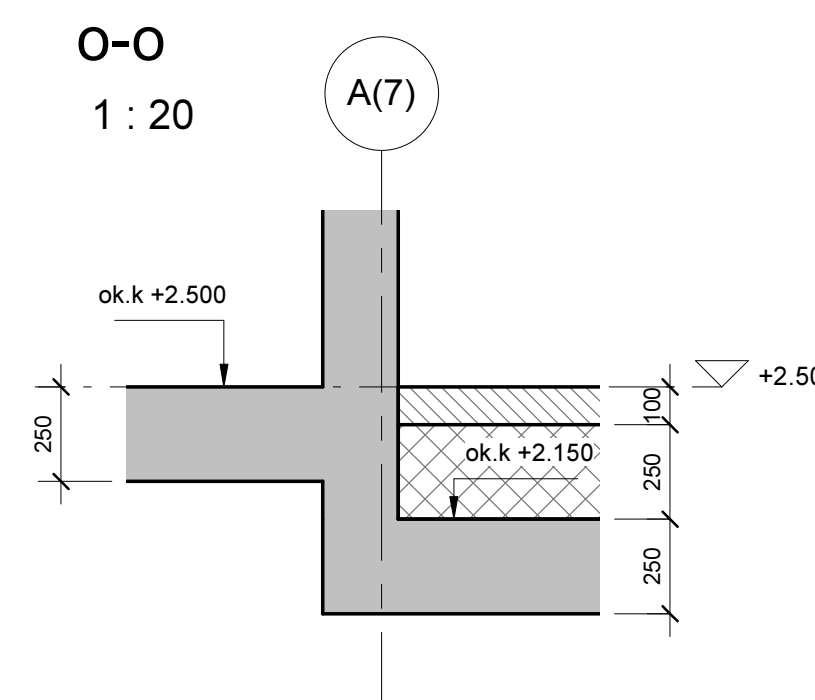

ANMERKNINGER

Bestemmelser

1. Pålitelighetsklasse: 2
2. Kontrollklasse utførelse: Normal kontroll
3. Kontrollklasse projektering: Normal kontroll

Materialer og utførelse

1. Eksponeringsklasse: XS3
2. Bestandighetsklasse: M40
3. Fasthetsklasse:
 - Pelhoder og heisgrop: B45
 - Øvrige konstruksjoner: B35
4. Armeringsstål: B500C
5. Nominell overdekning armering:
 - Heisgrop, pelhoder og uk dekke: 60±10mm
 - Dekke ok: 25±10mm
6. Kloridklasse:
 - Heisgrop og pelhoder: CL 0,10
 - Øvrige konstruksjoner: CL 0,40
7. Tilslagsstørrelse Dmax: 22mm
8. Heisgrop støpes vanntett til kote +2,150

Forklaringer:


1. Ok = Overkant
2. Uk = Underkant
3. Fg = Ferdig golv

Henvisninger:

1. Øvrige tegninger iht. tegningsliste fra Dimensjon Rådgivning



b-b

1 : 20

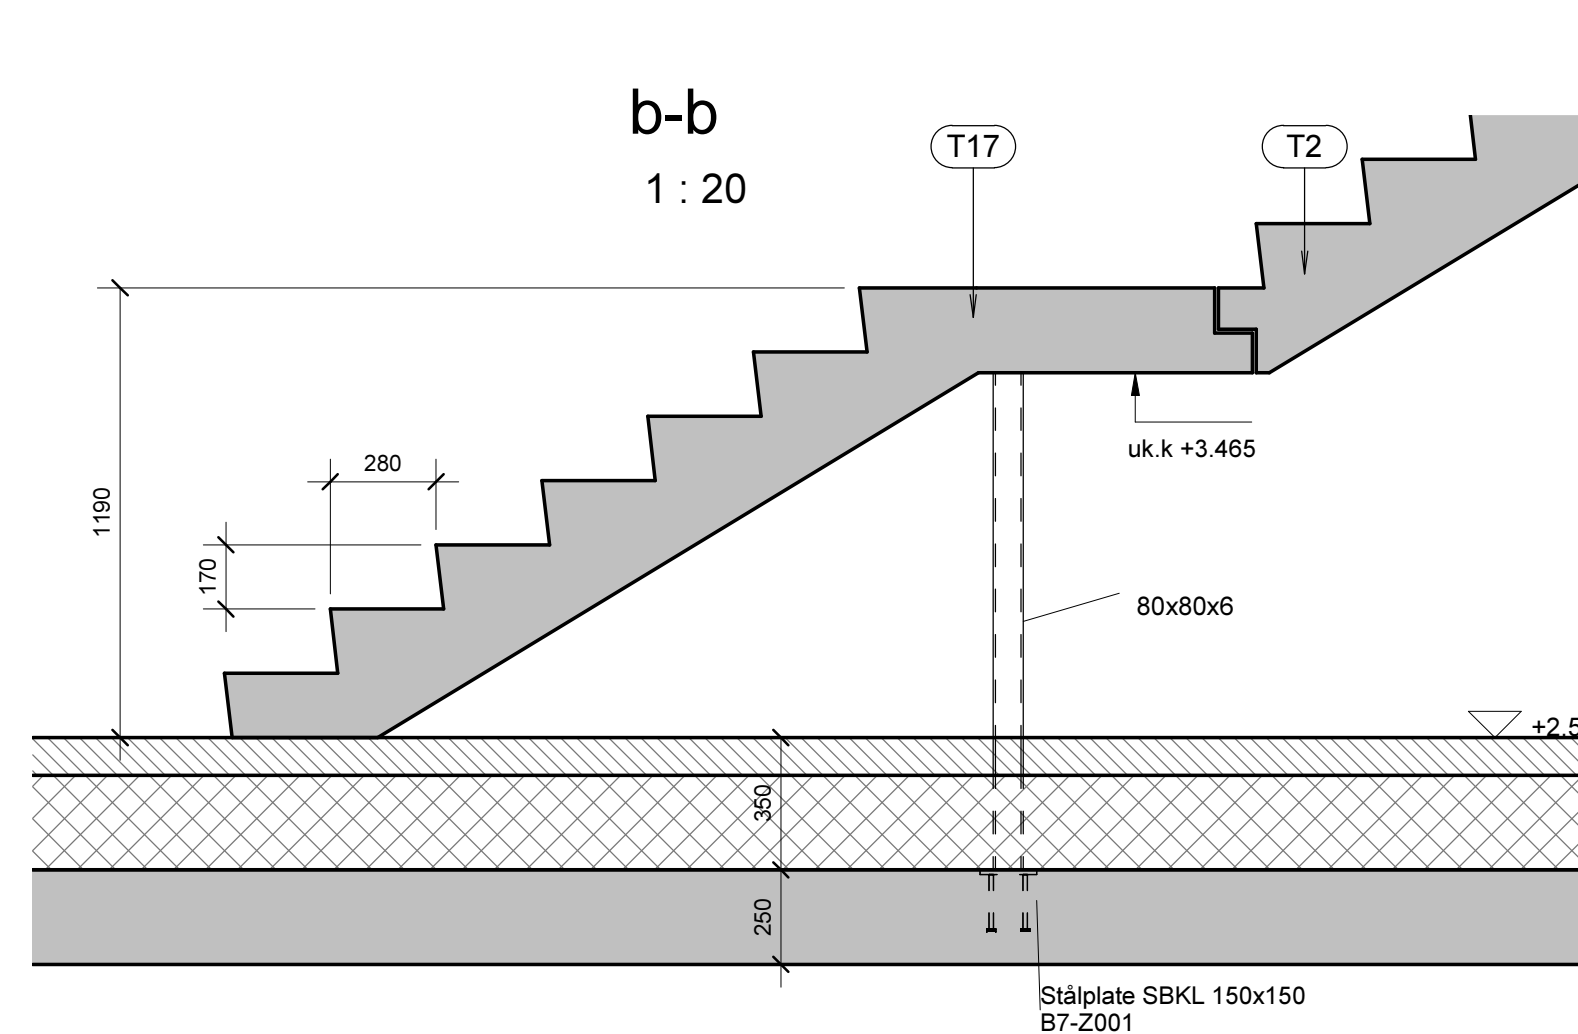

e-e

1 : 20

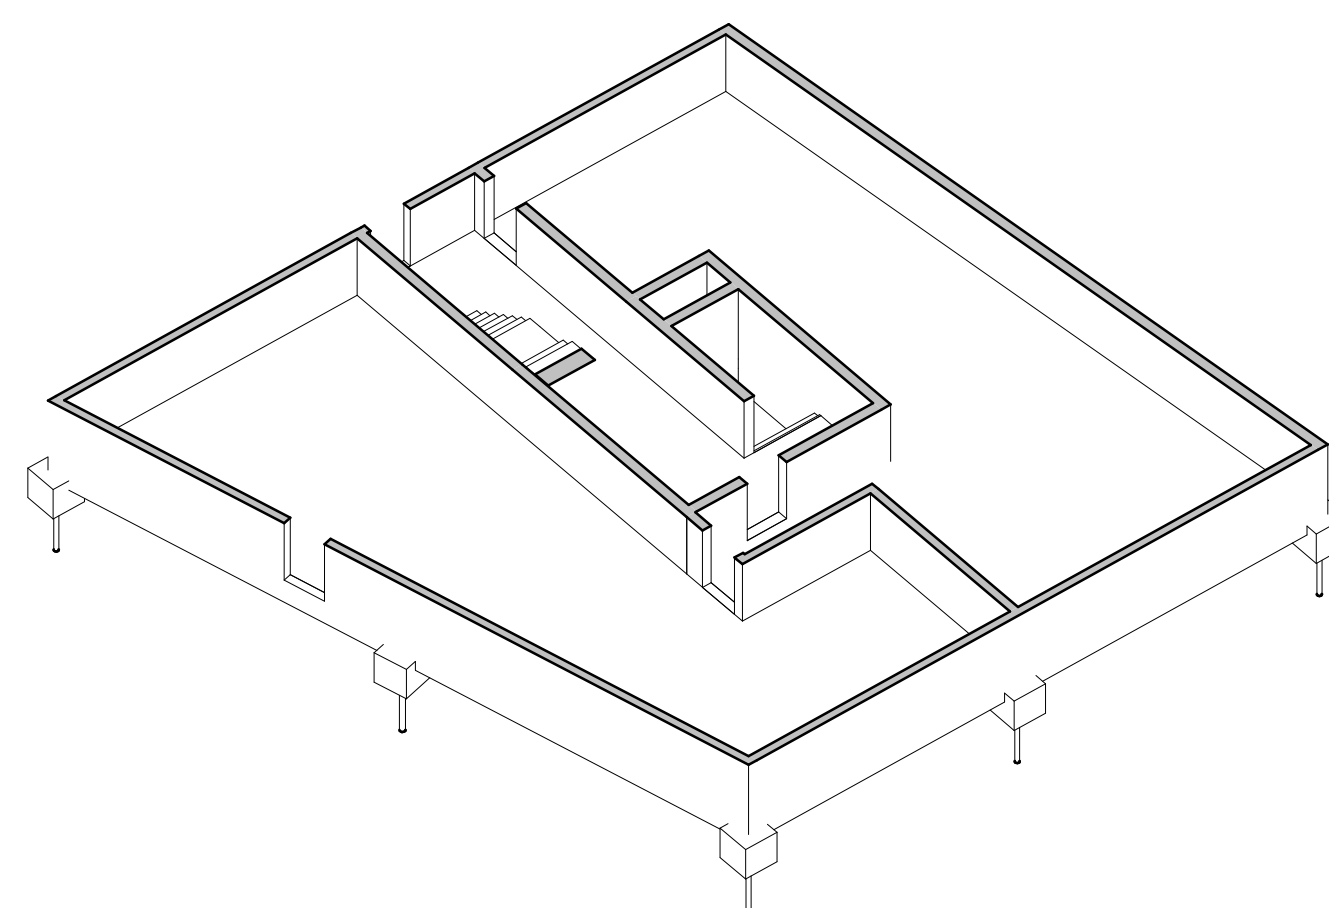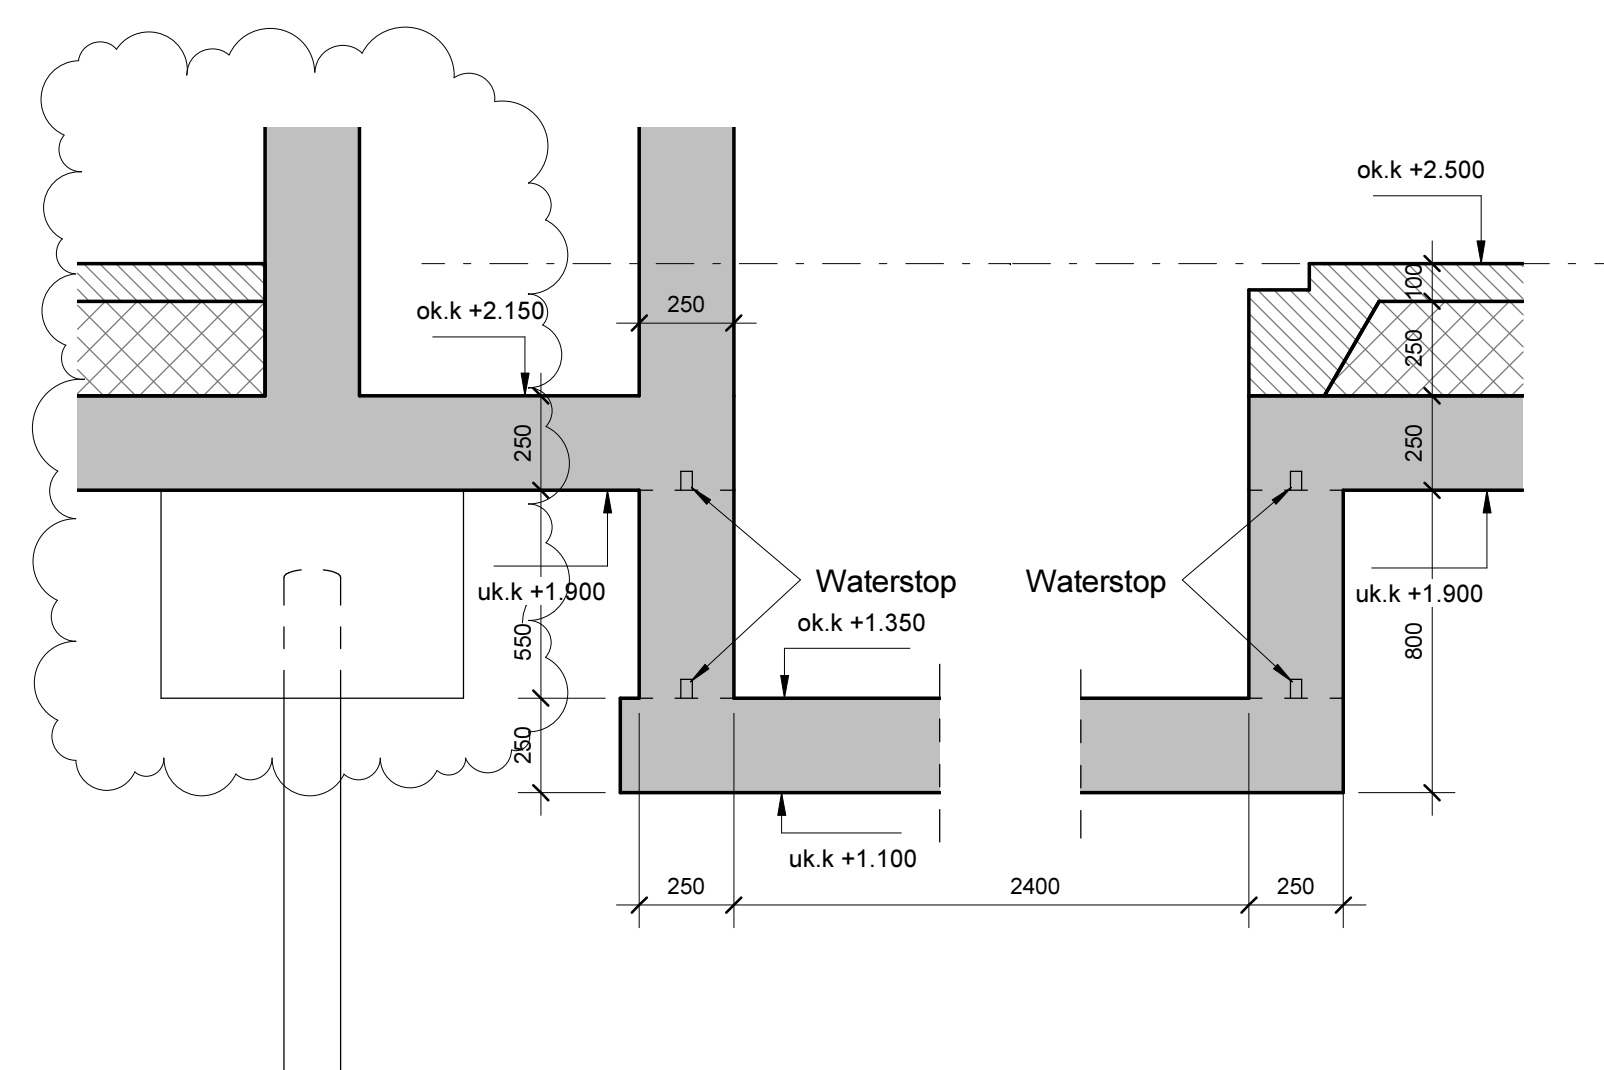

A	Peler borret i feil posisjon, ekstra vegg er nødvendig.	12.02.2014.	GS	SG
O	Arbeidstegning	09.01.2014.	GS	SG
Rev.	Endring - erstatning	Dato	Sign.	Kontr.
Client: Kruse Smith AS Vannkanten 20672		Main designer: Gamle Forusveien 10A, 4033 STAVANGER Tlf: 51 44 01 00 Faks: 51 63 01 35 E-post: post@dimensjon.no	Kontroll: SG Tegn: GS Saksb: JHE Dato: 12.02.2014	
Fundamentplan Bygg 7 - Form		Målestokk: 1:50	Prosjektnr: 1704	
Co-designer: MaHill Consulting Engineering Ltd.	Seregély utca 11. 1034 BUDAPEST Tel: +36 1 250 4831 magyar.laszlo@mahill.hu	Co-designer: Petőfi tér 3-5. A. I/3. 1052 BUDAPEST Tel: +36 1 788 4357 ceos@ce-os.eu www.ce-os.eu	Tegn. nr. B7-04	Rev. A