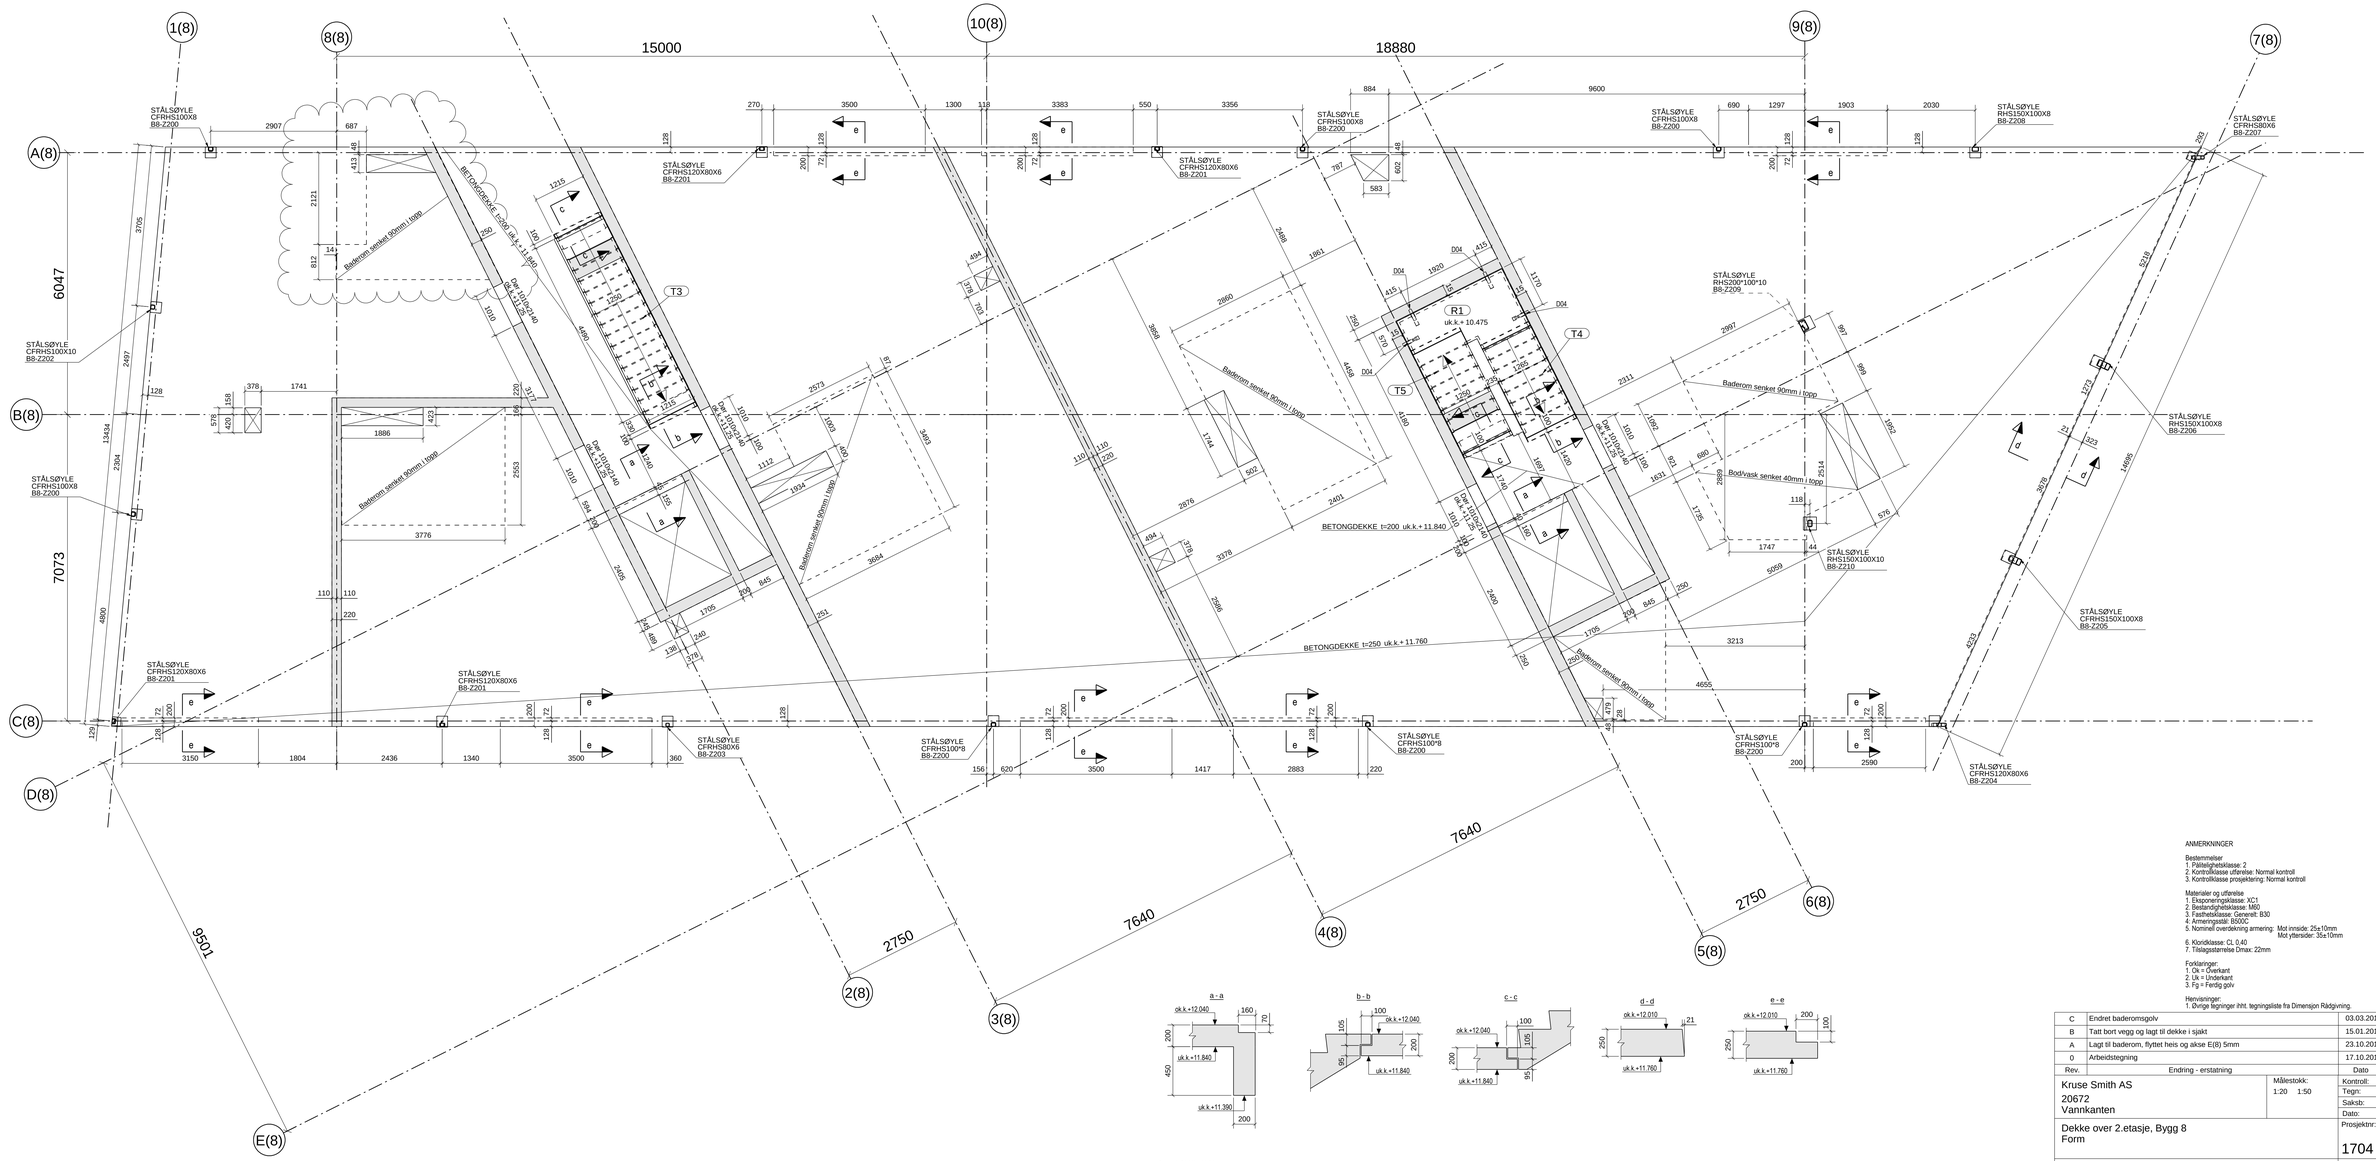


ANMERKNINGER

Bestemmelser
1. Pålitelighetsklasse: 2
2. Kontrollklasse utførelse: Normal kontroll
3. Kontrollklasse prosjektering: Normal kontroll

Materialer og utførelse
1. Eksponeringsklasse: XC1
2. Bestandighetsklasse: M60
3. Fasthetsklasse: Generelt: B30
4. Armeringsstål: B500C
5. Nominell overdekning armering: Mot innside: 25±10mm
Mot yttersider: 35±10mm
6. Kloridklasse: CL 0.40
7. Tilslagsstørrelse Dmax: 22mm

Forklaringer:
1. Ok = Overkant
2. Uk = Underkant
3. Fg = Ferdig golv

Henvisninger:
1. Øvrige tegninger iht. tegningsliste fra Dimensjon Rådgivning.

| Rev. | Endring - erstatning | Dato | Sign. | Kontr. |
|---|---|---|---|---|
| C | Endret baderomsgolv | 03.03.2014 | SG | BG |
| B | Tatt bort vegg og lagt til dekke i sjakt | 15.01.2014 | SG | BG |
| A | Lagt til baderom, flyttet heis og akse E(8) 5mm | 23.10.2013 | SG | BG |
| 0 | Arbeidstegning | 17.10.2013 | SG | BG |

Kruse Smith AS
20672
Vannkanten

Dekke over 2.etasje, Bygg 8
Form

Målestokk: 1:20 1:50

Kontroll: SG
Tegn: BG
Saksb: JHE
Dato: 10.09.2012
Prosjektnr: 1704

DIMENSJON
Gamle Forusveien 10 A
4033 STAVANGER
Tlf: 51 44 01 00
Faks: 51 63 01 35
E-post: post@dimensjon.no

Tegn. nr. B8-12
Revisjon C

ORGINALFORMAT: A1F

Tekla Structures