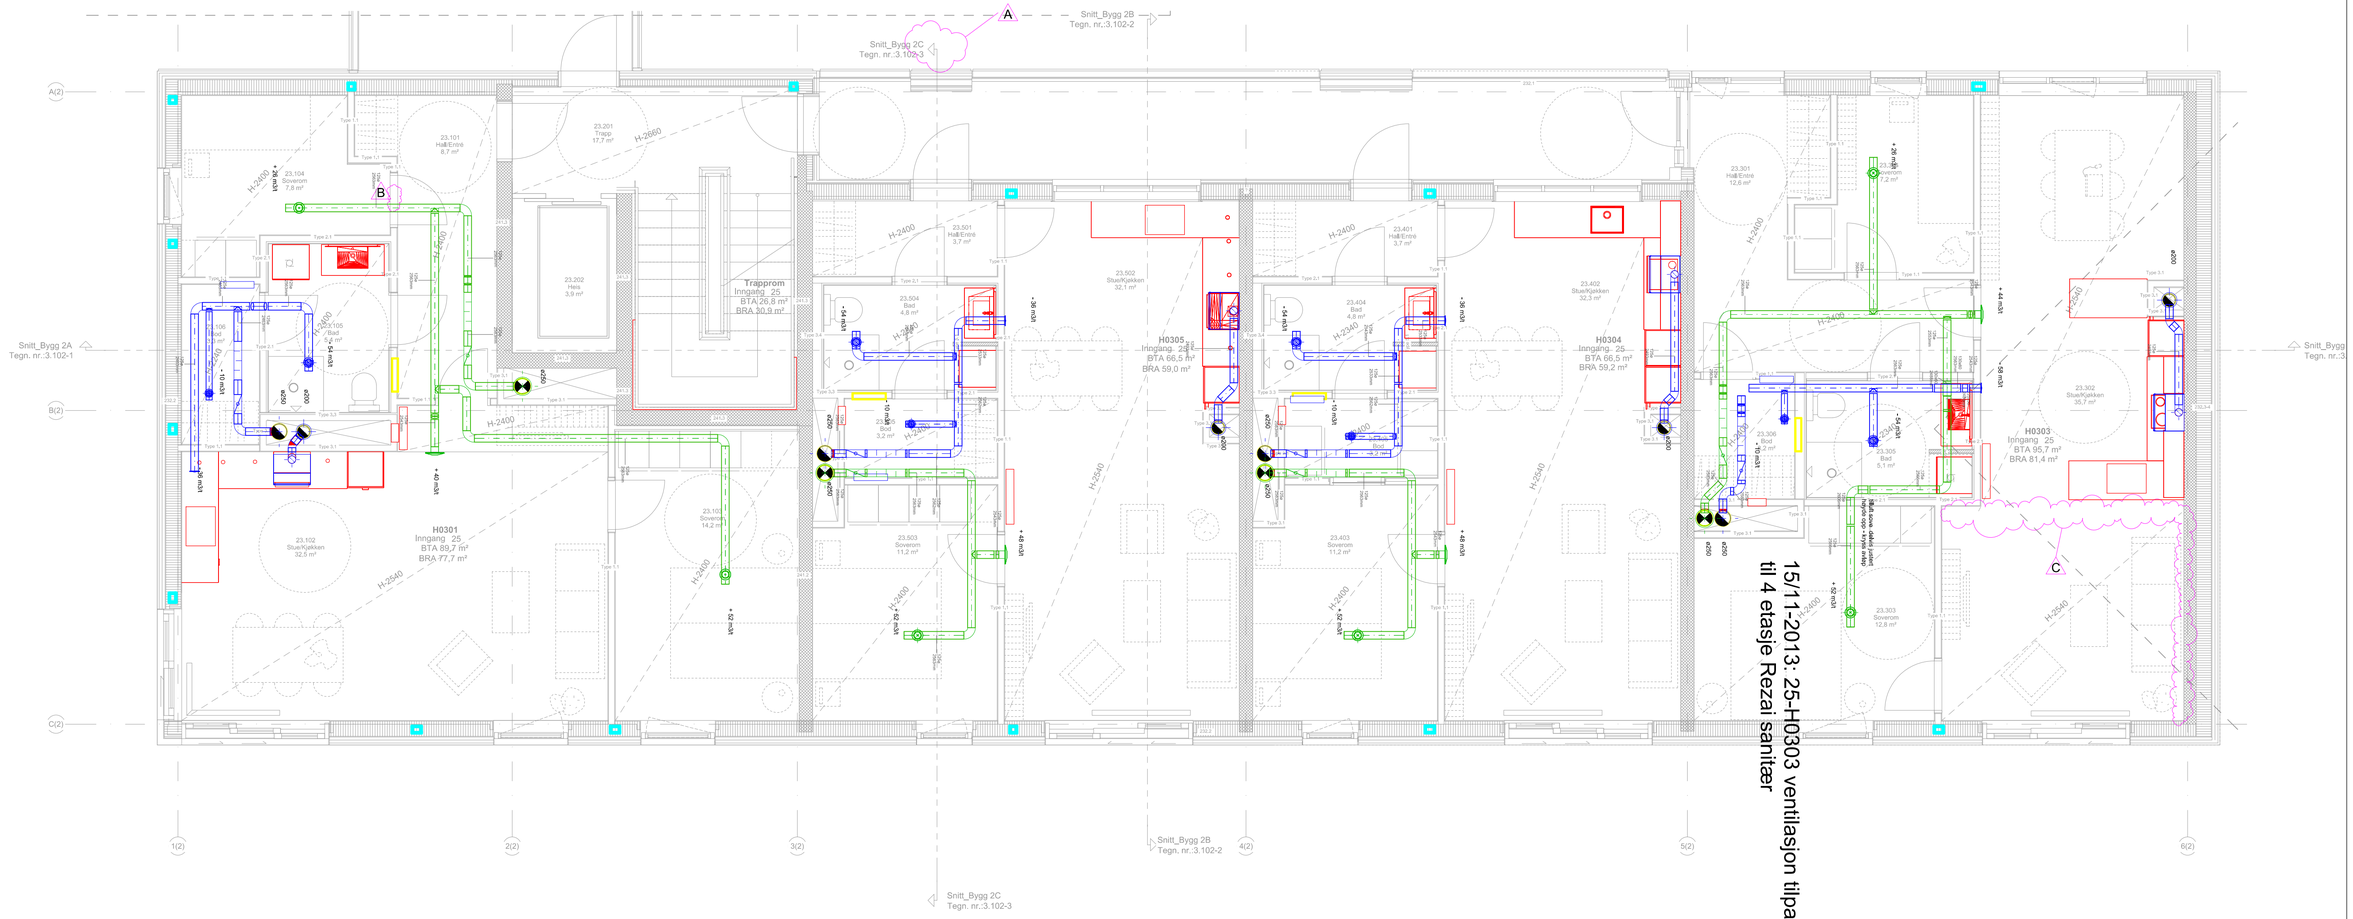

15/11-2013: 25-H0303 ventilasjon tilpasset
til 4 etasje Rezai sanitær

isolasjon tårgjenmåter i sjøkter;
bæreverker bygninger: vent.rør;
bæreverker bygninger: ventilasjonskanaler (dørene Ø50);
bæreverker bygninger: brannskjulverker
fra sjøkten i sjøkter
ikke bæreverkelsjon tåler og avvekk
kanaler: oppdæmpg kanaler mesnum bl.tgt

REV.	RETTELSE	DATO	TEGN	KONTR	GODKJ
E	FDV	10.06.14	KOF	GK	GK
D	Ventilasjon tilpasset Rezai	19.12.13	KOF	GK	GK
C	NY ARK PLAN 06.08.13	08.08.13	KOF	GK	GK
B	NY ARK PLAN	16.07.13	KOF	GK	GK
0	ARBEIDSTEGNING	19.05.13	KOF	GK	GK

GK NORGE
Luramyrveien 17
4313 Sandnes
Tlf: 51815900
WWW.GK.NO

PROSJ.NR:	DISIPLIN:	TEGN. STATUS:	FILNAVN:	TEGN. AV:	KONTR.:	DATO:	MÅLESTOKK:
10009336	VENT	TEGNST	FILNAVN	KOF	KONTR	10.06.14	1:50

TEGNING:	TEGN. NR.:	REV:
VANNKANTEN_B2 3_ETASJE VENTILASJON	V29-B2-300	E