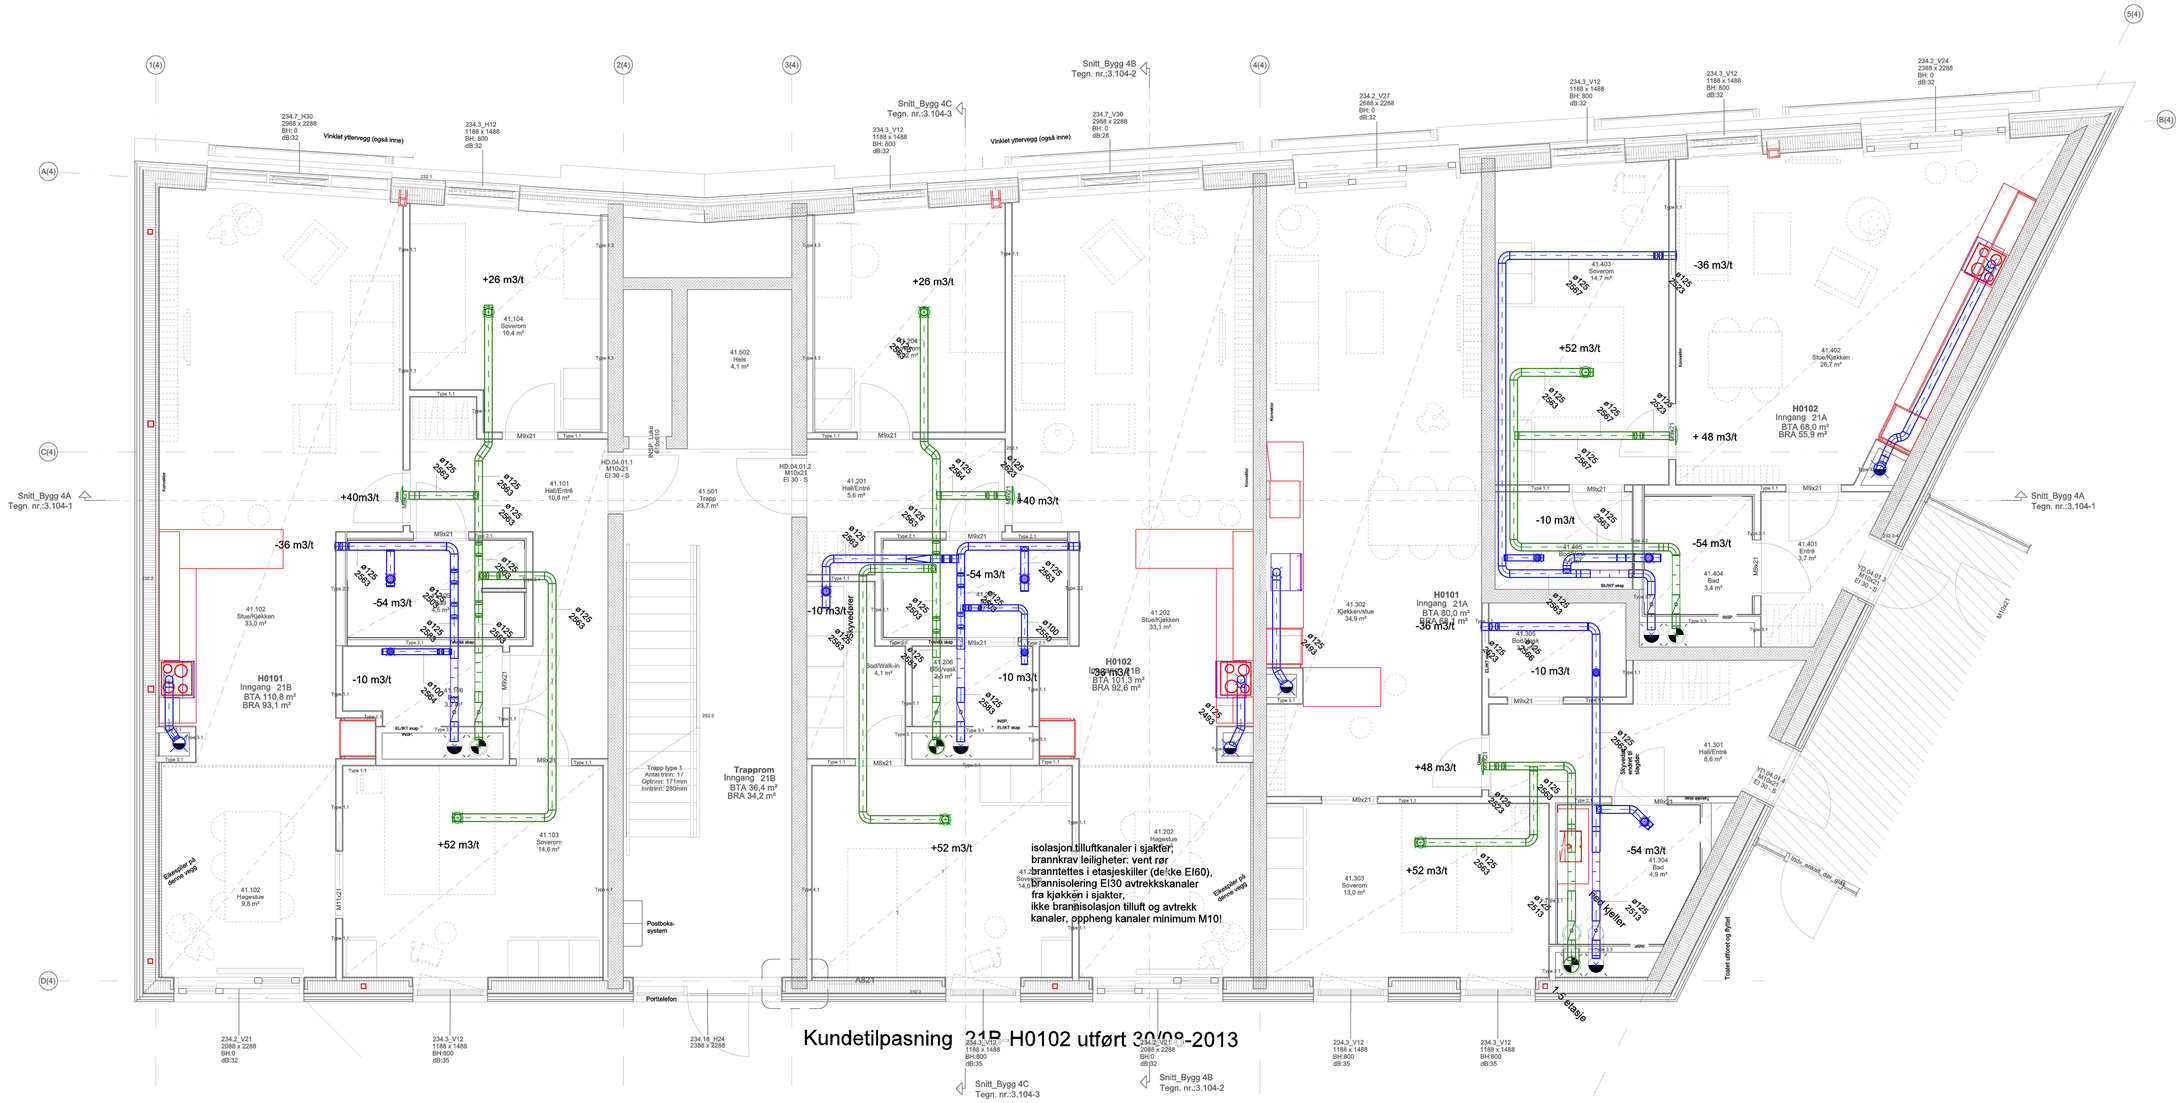

REV.	RETTELSE	DATO	TEGN	KONTR	GODKJ
0	FDV	20.10.13	KOF	GK	GK

GK NORGE
Luramyrveien 17
4313 Sandnes
Tlf: 51815900
WWW.GK.NO

PROSJ.NR:	DISIPLIN:	TEGN. STATUS:	FILNAVN:	TEGN. AV:	KONTR.:	DATO:	MÅLESTOKK:
10009336	VENT	TEGNST	FILNAVN	KOF	KONTR	20.10.13	1:50

TEGNING:	TEGN. NR.:	REV:
VANNKANTEN_B4 1_ETASJE VENTILASJON	V29-B4-100	0