


FASADE NOTE:

For div. henvisning ref. til gjeldene plantegninger o
snitt for det aktuelle bygg. Ved henvisning til detalj
se detaljemappe:

Horisontale detalje: **8.000** detaljmappe horisontal
Vertikale detaljer: **10.000** detaljmappe vertikale
Tak detaljer: **11.000** detaljmappe vertikal tak

T(1-6) angiver hvilken type vannbord, som ligger til
grunnlag for hvert beslag. Se detalj: **A1000**


C	18.06.2014	As-built	RKL
B	30.08.2013	Endring av inngangsparti, ekstra utlektning av yttervegg	RKL
A	19.06.2013	Div. endringer Bygg 2: Vindusmål, INSP. luker, Elementveg., fjernelse av eikespiler	RKL
O	29.05.2013	Arbeidstegninger	RKL
Nr	Dato	Beskrivelse	Utført av

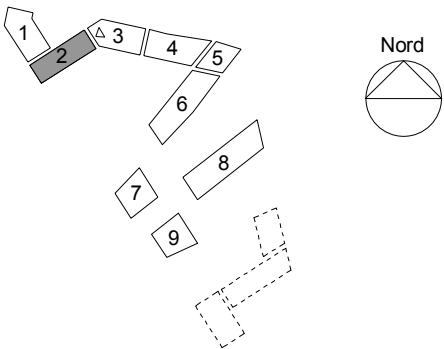

SIRISKJÆR
Detailprosjekt

Emne: Bygg 2 - Nordøst	Gnr.: 54	Tegn. nr. 2.102-1	C
Utf.: RKL	Bnr.: 1060		
Kontroll: RKL	Saksnr.: 2006117	Dato: 29.05.2013	Mål: 1 : 100
Godkj.: AL			

☒ ARKITEKT:	☐ INGENIØR:	☐ BYGHERRE:
KRAFTVÆRK AS Lervigsveien 25 4014 STAVANGER Tlf.: 930 333 39 Mail: post@kraftvark.no	RIB Dimensjon AS RIV GK NORGE AS RIR Hellevik VVS RIE Stavanger Installasjon AS Brann Sweco Lyd Sinus	Siriskjær Utbygging AS c/o Kruse Smith Entreprenør AS Vassbotnen 1, 4313 Sandnes Postboks 8088, 4068 Stavanger Telefon: 51 44 42 00 Telefax: 51 44 42 01 Mail: May.Elin.Sola@kruse-smith.no
≡ KRAFTVÆRK AS ≡		SIRISKJÆR UTBYGGING AS

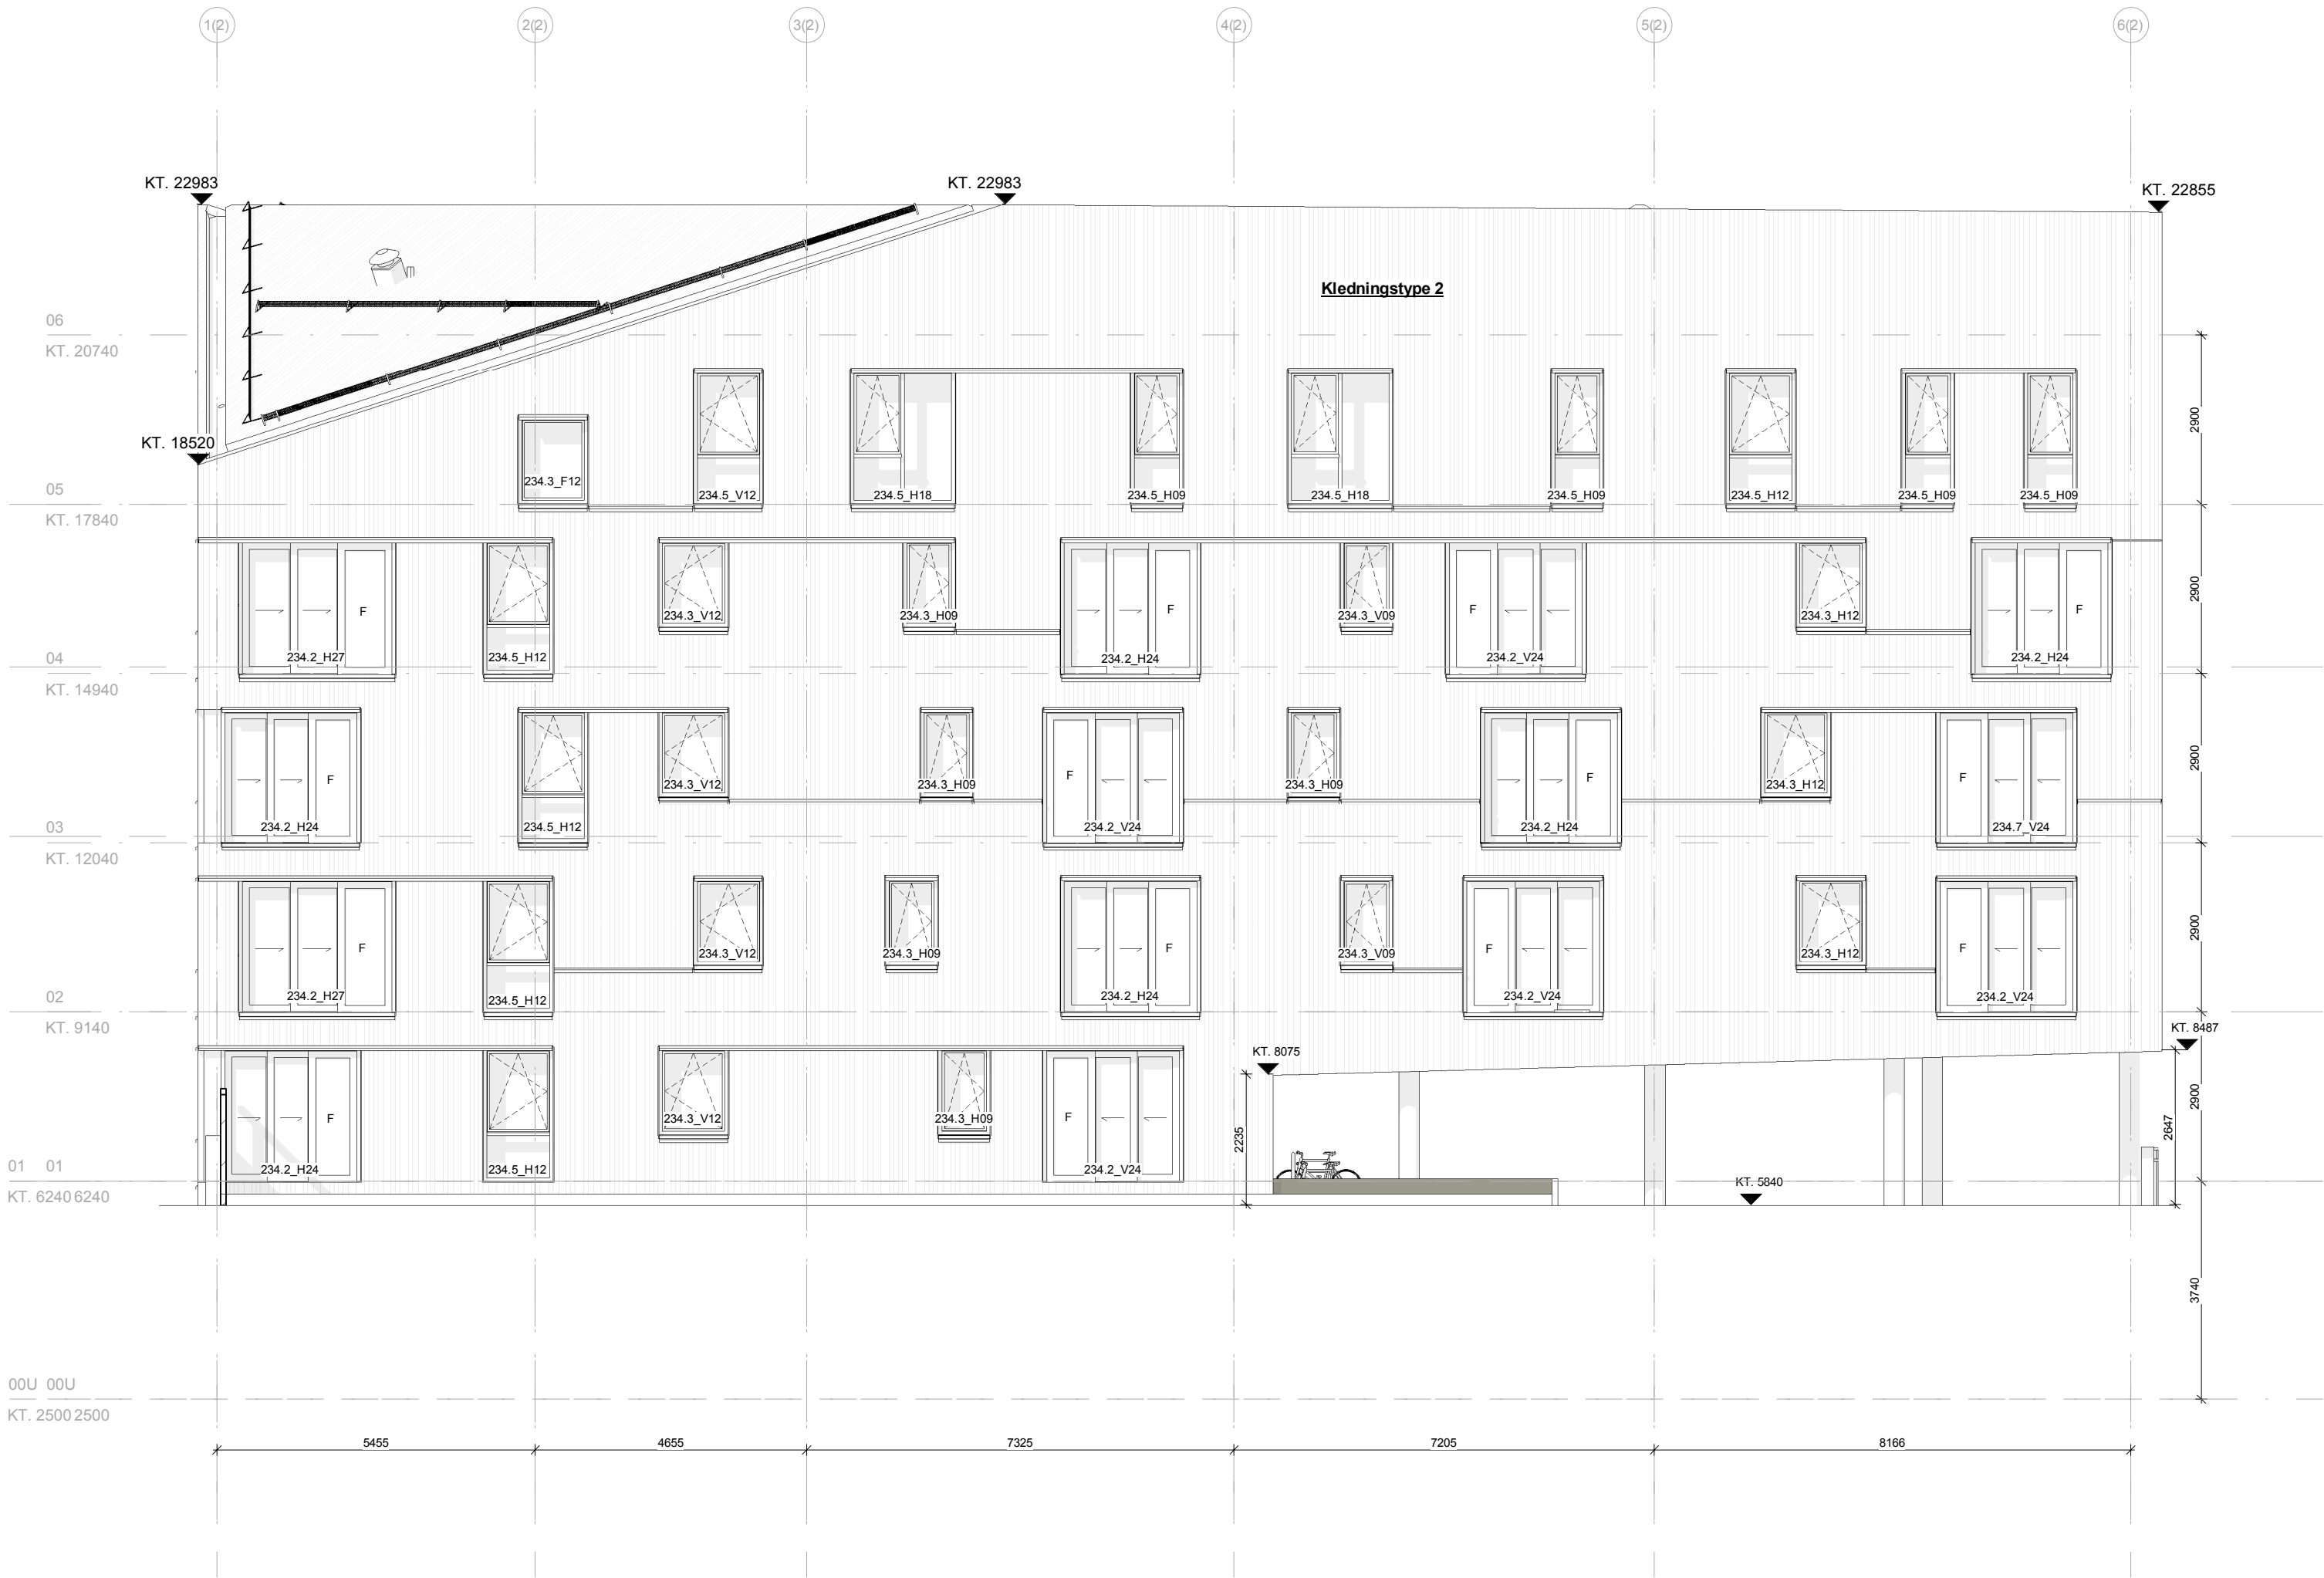

FASADE NOTE:

For div. henvisning ref. til gjeldene plantegninger og snitt for det aktuelle bygg. Ved henvisning til detaljer se detaljmappe:

Horisontale detalje: **8.000** detaljmappe horisontal
Vertikale detaljer: **10.000** detaljmappe vertikale
Tak detaljer: **11.000** detaljmappe vertikal tak

T(1-6) angiver hvilken type vannbord, som ligger til grunnlag for hvert beslag. Se detalj: **A1000**

Signaturforklaring Fasader:

Se tegn. : 2.201

Nr	Dato	Beskrivelse	Utført av
C	18.06.2014	As-built	RKL
B	30.08.2013	Endring av inngangsparti, ekstra utlektning av yttervegg	RKL
A	19.06.2013	Div. endringer Bygg 2: Vindusmål, INSP. luker, Elementveg., fjernelse av eikespiler	RKL
O	29.05.2013	Arbeidstegninger	RKL

SIRISKJÆR

Detailprosjekt

Emne: Bygg 2 - Sydøst	Gnr.: 54 Bnr.: 1060 Saksnr.: 2006117	Tegn. nr. 2.102-2 C
Utf.: RKL Kontroll: RKL Godkj.: AL	Dato: 29.05.2013	Mål: 1 : 100

ARKITEKT: KRAFTVÆRK AS Lervigsveien 25 4014 STAVANGER Tlf.: 930 333 39 Mail: post@kraftvark.no	INGENIØR: RIB Dimensjon AS RIV GK NORGE AS RIR Hellevik VVS RIE Stavanger Installasjon AS Brann Sweco Lyd Sinus	BYGHERRE: Siriskjær Utbygging AS c/o Kruse Smith Entreprenør AS Vassbotnen 1, 4313 Sandnes Postboks 8088, 4068 Stavanger Telefon: 51 44 42 00 Telefax: 51 44 42 01 Mail: May.Elin.Sola@kruse-smith.no
---	--	--

KRAFTVÆRK AS

SIRISKJÆR UTBYGGING AS

FASADE NOTE:

For div. henvisning ref. til gjeldene plantegninger og snitt for det aktuelle bygg. Ved henvisning til detaljer se detaljmappe:

Horisontale detalje: **8.000** detaljmappe horisontal
Vertikale detaljer: **10.000** detaljmappe vertikale
Tak detaljer: **11.000** detaljmappe vertikal tak


T(1-6) angiver hvilken type vannbord, som ligger til grunnlag for hvert beslag. Se detalj: **A1000**

Signaturforklaring Fasader:

Se tegn. : 2.201

C	18.06.2014	As-built	RKL
B	17.02.2014	Påføring av vannbord i underetasjen	RKL
A	19.06.2013	Div. endringer Bygg 2: Vindusmål, INSP. luker, Elementveg., fjernelse av eikespiler	RKL
O	29.05.2013	Arbeidstegninger	RKL

Nr	Dato	Beskrivelse	Utført av
----	------	-------------	-----------

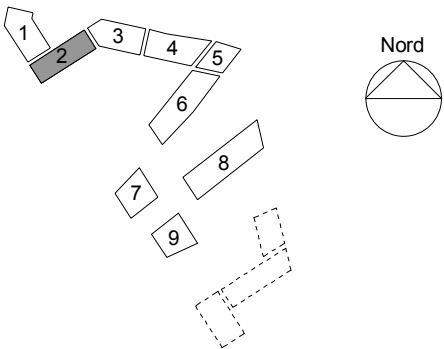

SIRISKJÆR
Detailprosjekt

Emne: Bygg 2 - Sydvest	Gnr.: 54 Bnr.: 1060 Saksnr.: 2006117	Tegn. nr. 2.102-3	C
Utf.: RKL	Kontroll: RKL	Godkj.: AL	Dato: 29.05.2013

☒ ARKITEKT:	☐ INGENIØR:	☐ BYGHERRE:
KRAFTVÆRK AS Lervigsveien 25 4014 STAVANGER Tlf.: 930 333 39 Mail: post@kraftvark.no	RIB Dimensjon AS RIV GK NORGE AS RIR Hellevik VVS RIE Stavanger Installasjon AS Brann Sweco Lyd Sinus	Siriskjær Utbygging AS c/o Kruse Smith Entreprenør AS Vassbotnen 1, 4313 Sandnes Postboks 8088, 4068 Stavanger Telefon: 51 44 42 00 Telefax: 51 44 42 01 Mail: May.Elin.Sola@kruse-smith.no
SIRISKJÆR UTBYGGING AS		



FASADE NOTE:

For div. henvisning ref. til gjeldene plantegninger og snitt for det aktuelle bygg. Ved henvisning til detaljer se detaljemappe:

Horisontale detalje: **8.000** detaljmappe horisontal
Vertikale detaljer: **10.000** detaljmappe vertikale
Tak detaljer: **11.000** detaljmappe vertikal tak

T(1-6) angiver hvilken type vannbord, som ligger til grunnlag for hvert beslag. Se detalj: **A1000**

Signaturforklaring Fasader:

Se tegn. : 2.201

Nr	Dato	Beskrivelse	Utført av
E	18.06.2014	As-built	RKL
D	14.01.2014	Rev.: Endring av vindusbeslag og fjernelse av hjørnebeslag	RKL
C	09.12.2013	Endring av fasadebeslag - B2_Nordvest	RKL
B	30.08.2013	Endring av inngangsparti, ekstra utlektning av yttervegg	RKL
A	19.06.2013	Div. endringer Bygg 2: Vindusmål, INSP. luker, Elementveg., fjernelse av eikespiler	RKL
O	29.05.2013	Arbeidstegninger	RKL

SIRISKJÆR

Detailprosjekt

Emne: Bygg 2 - Nordvest

Utf.: RKL Kontroll: RKL Godkj.: AL

Gnr.: 54
Bnr.: 1060
Saksnr.: 2006117

Tegn. nr. 2.102-4 E

Dato: 29.05.2013 Mål: 1 : 100

ARKITEKT:

KRAFTVÆRK AS
Lervigsveien 25
4014 STAVANGER
Tlf.: 930 333 39
Mail: post@kraftvark.no

INGENIØR:

RIB Dimensjon AS
RIV GK NORGE AS
RIR Hellevik VVS
RIE Stavanger Installasjon AS
Brann Sweco
Lyd Sinus

BYGHERRE:

Siriskjær Utbygging AS
c/o Kruse Smith Entreprenør AS
Vassbotnen 1,
4313 Sandnes
Postboks 8088, 4068 Stavanger
Telefon: 51 44 42 00
Telefax: 51 44 42 01
Mail: May.Elin.Sola@kruse-smith.no

KRAFTVÆRK AS

SIRISKJÆR UTBYGGING AS