

The diagram shows a cross-section of a wall. At the bottom is a concrete base. Above this is a section of brickwork, represented by a grid of vertical and horizontal lines. The top part of the wall is a plastered surface, indicated by a horizontal line at the very top.

231.2 - Tung yttervegg
Betong iht. ing. proj.
Stender/Isolasjon
Gu-gips
Sløyfer/Lekter
Fasadekledning

232.1 - 232.2 - Lett yttervegg
 Gips
 Stender/Isolasjon
 Stender/Isolasjon
 Gu-gips
 Sløyfer/Lekter
 Fasadekledning

Vinduer og dører:
Generelt henvises det til vindu- og dør skjema
Vinduer som brukes som rømningsvei oppfyller
minimums mål og summen.

241.1-3 - Innervegg
Betong iht. ing. proj.

Type 1.1 - 1.3 Innervegg
Gips
Stender
Gips

Type 2.1 - 2.3 Innervegg, Bad
Gips/Flis
Stender
Gips/Flis



261.1 - Tak
 Kledning i faldretning
 Trekledning
 Sløyer
 Papdekning
 Trykfast isolering
 Trekonstruktion lht. In

252.1 - Gulv
Parkett
Trinnlydsplate

 **252.2 - Gulv, oppbygget**
Pakett
Spoonplate
Oppstrøet gulv
Isolasjon

 **253.1 - Gulv, Bad oppbygget**
Fliser
Betong
Isolasjon

257.01 - Himling
Stender
Gips

257.02 - Himling
System himling

GENERELLT TILGJENGELIGHET:
Prosjektet er utformet og prosjektert etter gjeldende
reguleringsbetsemmelser(Reguleringsplan for Siriskjeret felt BK9) og
TEK 97, jfr TEK 10 § 17.2.
Avklart og avtalt med Stavanger kommune mai 2011

GENERELLT FELLESAREAL:
Trapperom Tr1 (følger trappeformel: 1 inntrinn + 2 opptrinn = 620 +/- 20 mm)
Tilgjengelig utforming iht. TEK 97:
Ved inngangsparti plasseres porttelefon og glassfelt markeres visuelt for å unngå sammenstøt
Heis/nivåfri adgang
Snusirkel indikerer tilgjengelighet.


GENERELLT LEILIGHETER:
Snusirkel indikerer tilgjengelighet.
Dører:
Generelt henvises det til dørskjema.
Inngangsdører min. 10M

Vinduer:
Generelt henvises det til vinduskiema.
Stykepartier har innvendig rekkeverk
Vinduer som brukes som rømningsvei oppfyller
minimums mål og summen.


Våtrom:
Høydeforskjell mellom membran ved døråpning og slukrist skal
være minst 25 mm.
Fall på minst 1:50 i nedslagsfelt.
Fall på minst 1:100 i resten av rommet.
Nedslagsfeltet for dusjen regnes å være hele det arealet som er
avstand på 0,8 m
eller mindre fra dusjhode eller sluk.

Detaljer:
For øvrige detaljer se:

Tak: 11.000 Detaljemappe vertikale tak
Vertikale: 10.000 Detaljemappe vertikale
Horisontale: 8.000 Detaljemappe horisontal

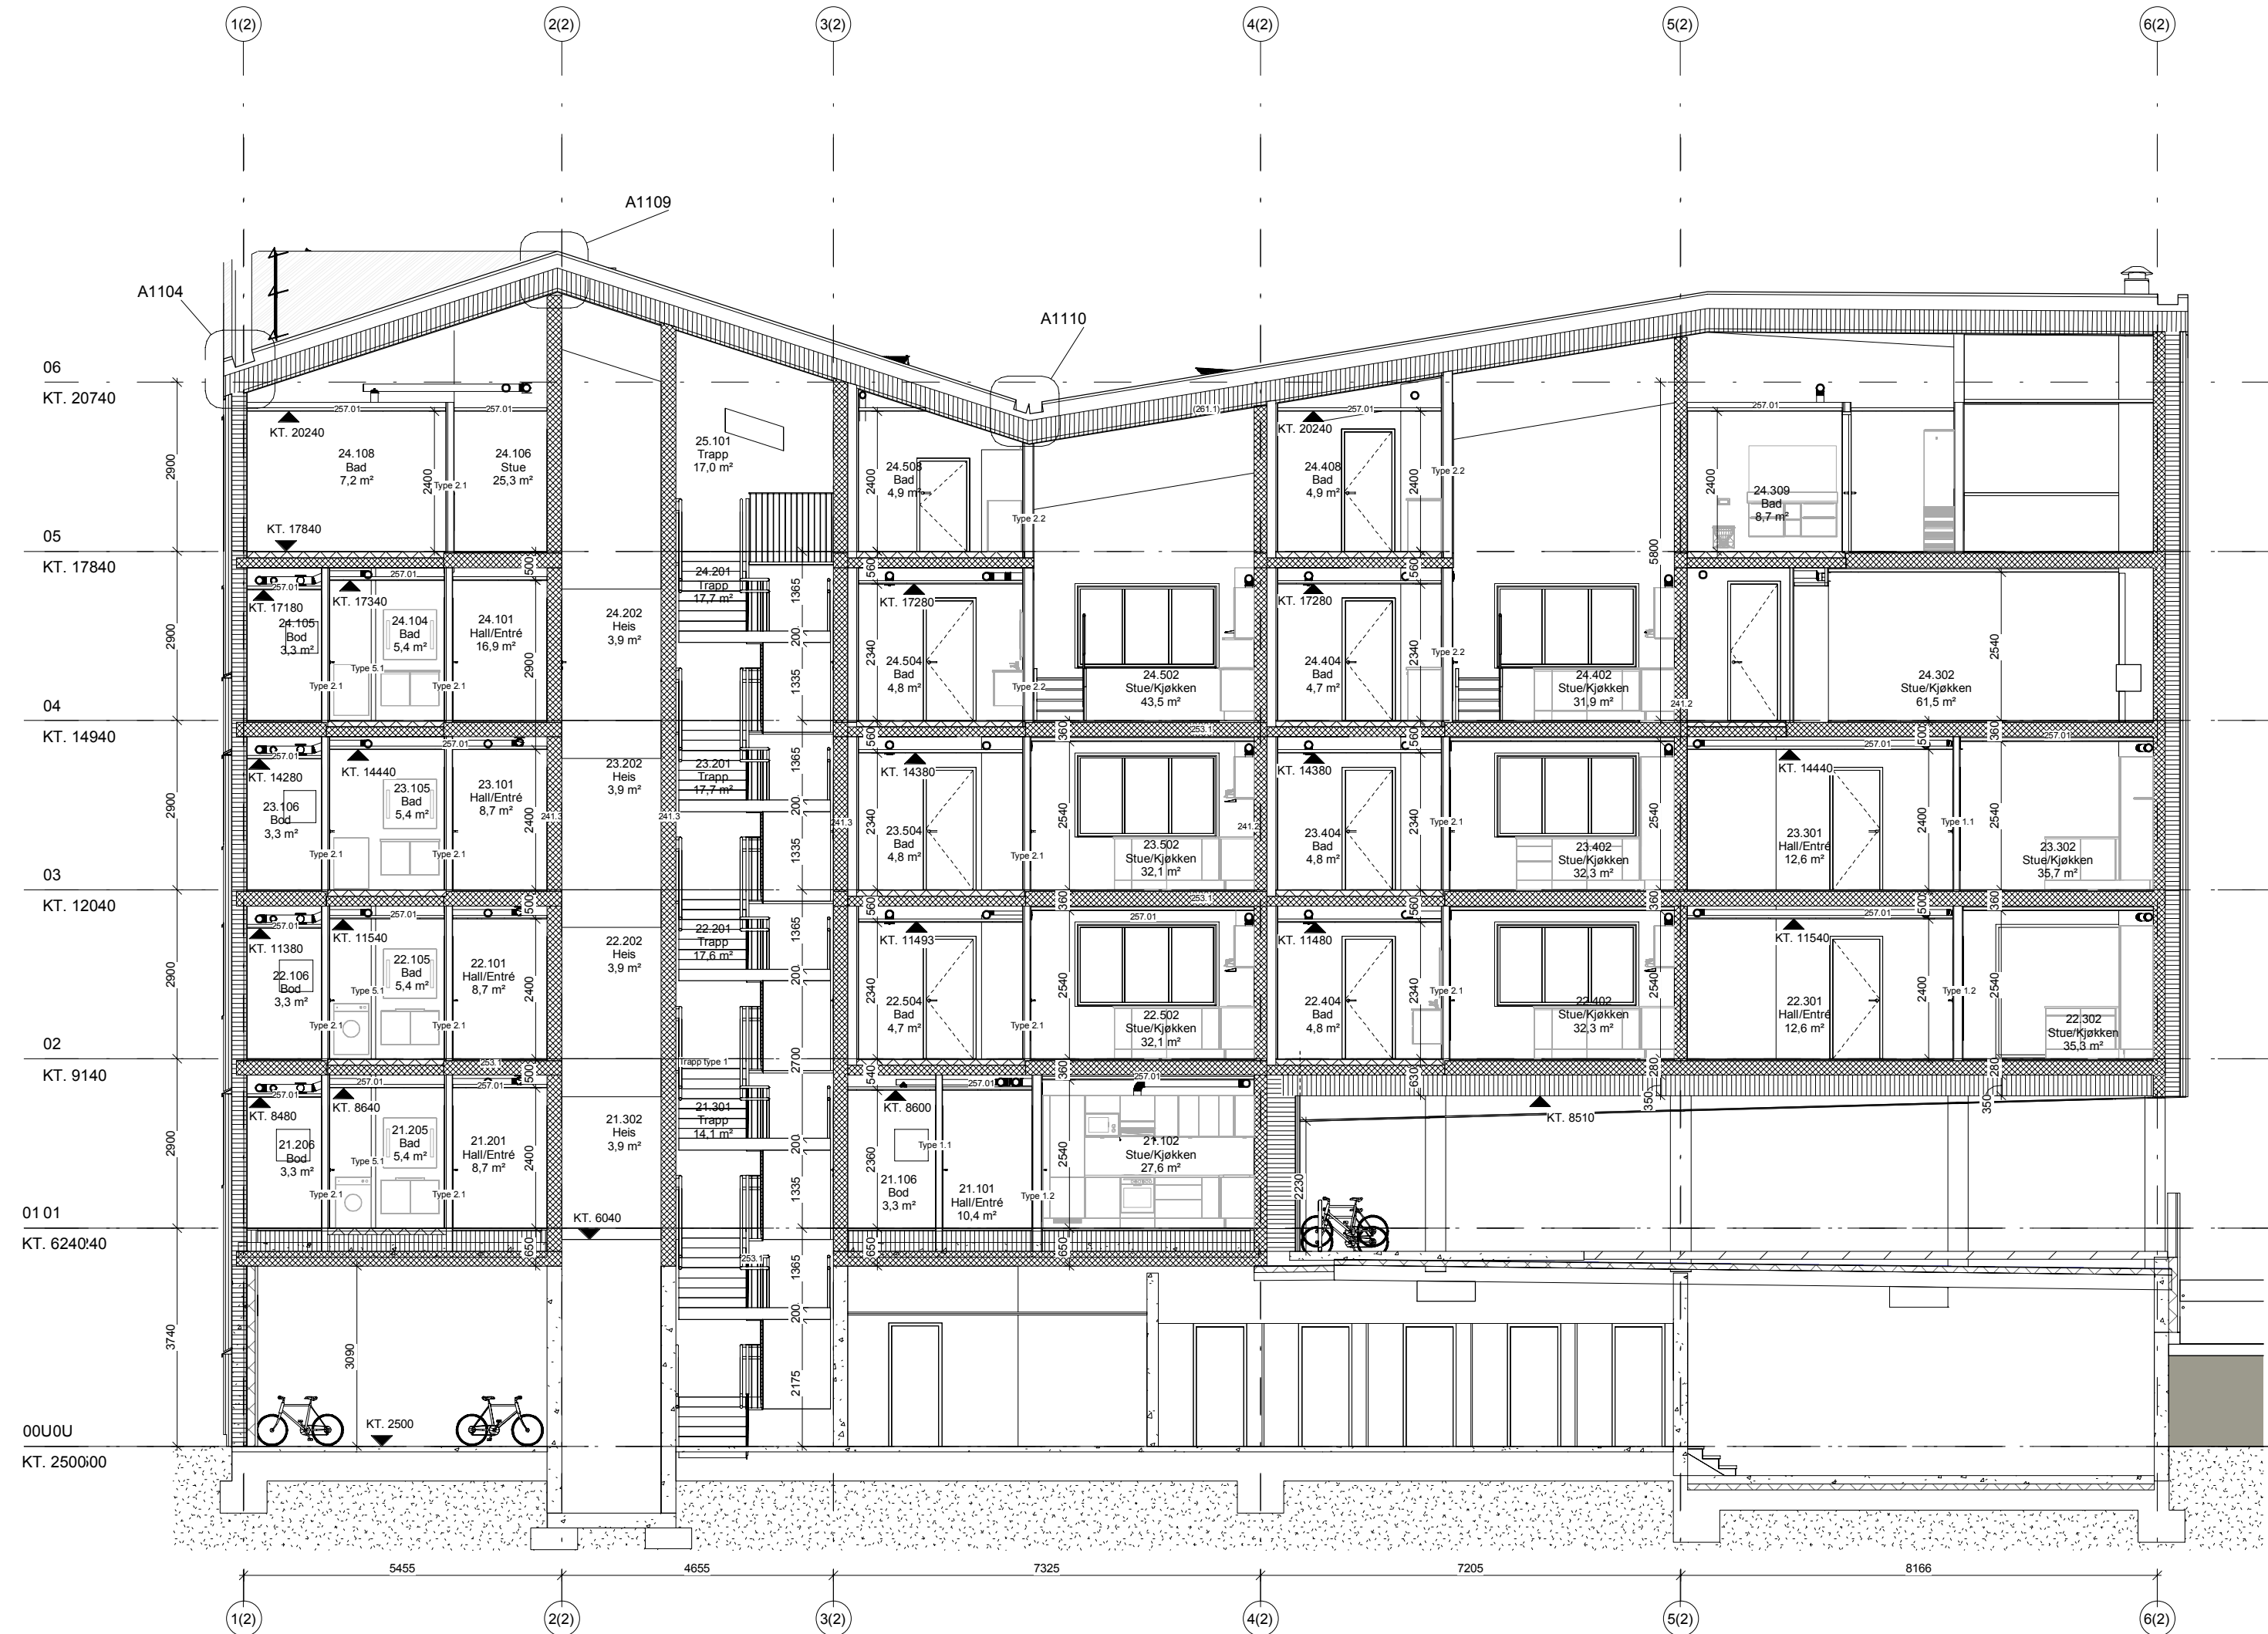

A	18.06.2014	As-built	RKL
O	19.06.2013	2. lev. Arbejdstegetninger Bygg 2	RKL
Nr	Dato	Beskrivelse	Utført av

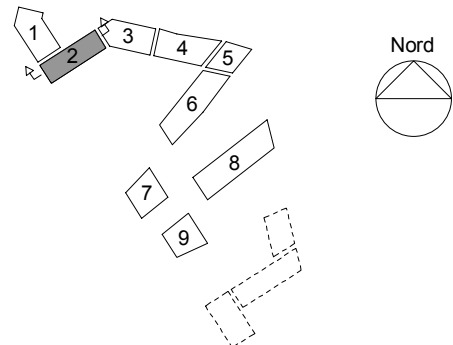

Detailprojekt

Emne: Snit Bygg 2A

Utf.: RH

ADRIKTEKT

KRAFTVÆRK AS
Lervigsveien 25
4014 STAVANGER
Tlf.: 930 333 39
Mail: post@kraftvark.no

≡ KRAFTVÆRK AS ≡
TVEHUSLIG IDÉFABRIK

Gnr.: 54
Bnr.: 1060
Saksnr.: 2006

☐ INGENIØR:

RIB	Dimensjon AS
RIV	GK NORGE AS
RIR	Hellevik VVS
RIE	Stavanger Installasjon AS
Brann	Sweco
Lyd	Sinus

Tegn. nr. 3.102-1

Dato: 19.06.2013 Mål: 1 : 100

☐ **BYGHERRE:**

Siriskjær Utbygging AS
c/o Kruse Smith Entreprenør AS
Vassbotnen 1,
4313 Sandnes
Postboks 8088, 4068 Stavanger
Telefon: 51 44 42 00
Telefax: 51 44 42 01
Mail: May.Elin.Sola@kruse-smith.no

SIRISKJÆR UTBYGGING AS