

TRÆR

+

Scotus Dodong, KOREANO
so 16-18, stamnehøyde 1,8 m, 4 stk trezrne skal oppstammes
Pinus nigra, Østgata 16-18,
stamnehøyde 2,0-2,25 m, 5 stk

SC

SVARTSURBER, h 1-2 m, pl avst. 1m, 1 stk pr m2

PP

33% Pinus Mugo v. Pumila
KRYPPBUSKTYR
100 cm, pl avst. 0,5 m, 2 stk pr m2
34 m2, 68 stk

2

33% Juniperus Communis
FJELLENER (Noma?) Tromling
h 0,2-0,4 m, pl avst. 0,5 m, 2 stk pr m2
34 m2, 68 stk

3

33% Goldfinger Potentilla Frutosa
BUSKWIUR
h 0,6-0,8 m, pl avst. 0,5 m, 2 stk pr m2
34 m2, 68 stk

BUSKER

SVARTSURBER, h 1-2 m, pl avst. 1m, 1 stk pr m2

210 m2, 210 stk

1

33% Pinus Mugo v. Pumila
KRYPPBUSKTYR
100 cm, pl avst. 0,5 m, 2 stk pr m2
34 m2, 68 stk

2

33% Juniperus Communis
FJELLENER (Noma?) Tromling
h 0,2-0,4 m, pl avst. 0,5 m, 2 stk pr m2
34 m2, 68 stk

3

33% Goldfinger Potentilla Frutosa
BUSKWIUR
h 0,6-0,8 m, pl avst. 0,5 m, 2 stk pr m2
34 m2, 68 stk

33% Spiraea japonica
PRINSESPRIREA (1), h 0,5- 0,8 m, pl avst. 0,5 m, 4 stk pr m2
82 m2, 328 stk

33% Spiraea chinerea
BRUDESPRIREA (2), h 1,5- 2 m, pl avst. 1 m, 2 stk pr m2
82 m2, 164 stk

33% Spiraea betulifolia
BJØRKESBLADSPRIREA (3), h 0,5- 1 m, pl avst. 0,5 m, 4 stk pr m2
82 m2, 328 stk

PRYDRESSER

33% Deschampsia cespitosa "rydkerheir"
SOLVJUNKE(1), h 20- 40 cm, pl avst 0,35 m, 9 pr m2
105 m2, 945 stk

33% Miscanthus sinensis "Malaenitus"
SILKEINAGRAS(2), h 200 cm, pl avst 0,35 m, 9 pr m2
105 m2, 945 stk

33% Lavandula angustifolia "Hitecoe blue"
LAVENDEL(3), h 0,40-0,5 cm, pl avst 0,35 m, 9 pr m2
105 m2, 945 stk

STAUDER


50% Alchemilla mollis
STORMARKAPE, h 30-40 cm, pl avst 0,35 m, 9 pr m2
22 m2, 198 stk

50 % Geranium himalayense "Johnsons Blue"
PRAKTSTORKNEBB, h 70 cm, pl avst 0,35 m, 9 pr m2
22 m2, 198 stk

KLATREPLANTER

Clematis vitalba
KLEMAATIS, h 6-7 m, pl avst 2 m2
53 m, 27 stk

Humulus lupulus
HUMULE, h 6-7 m, pl avst 0,5 m2
30 m, 60 stk

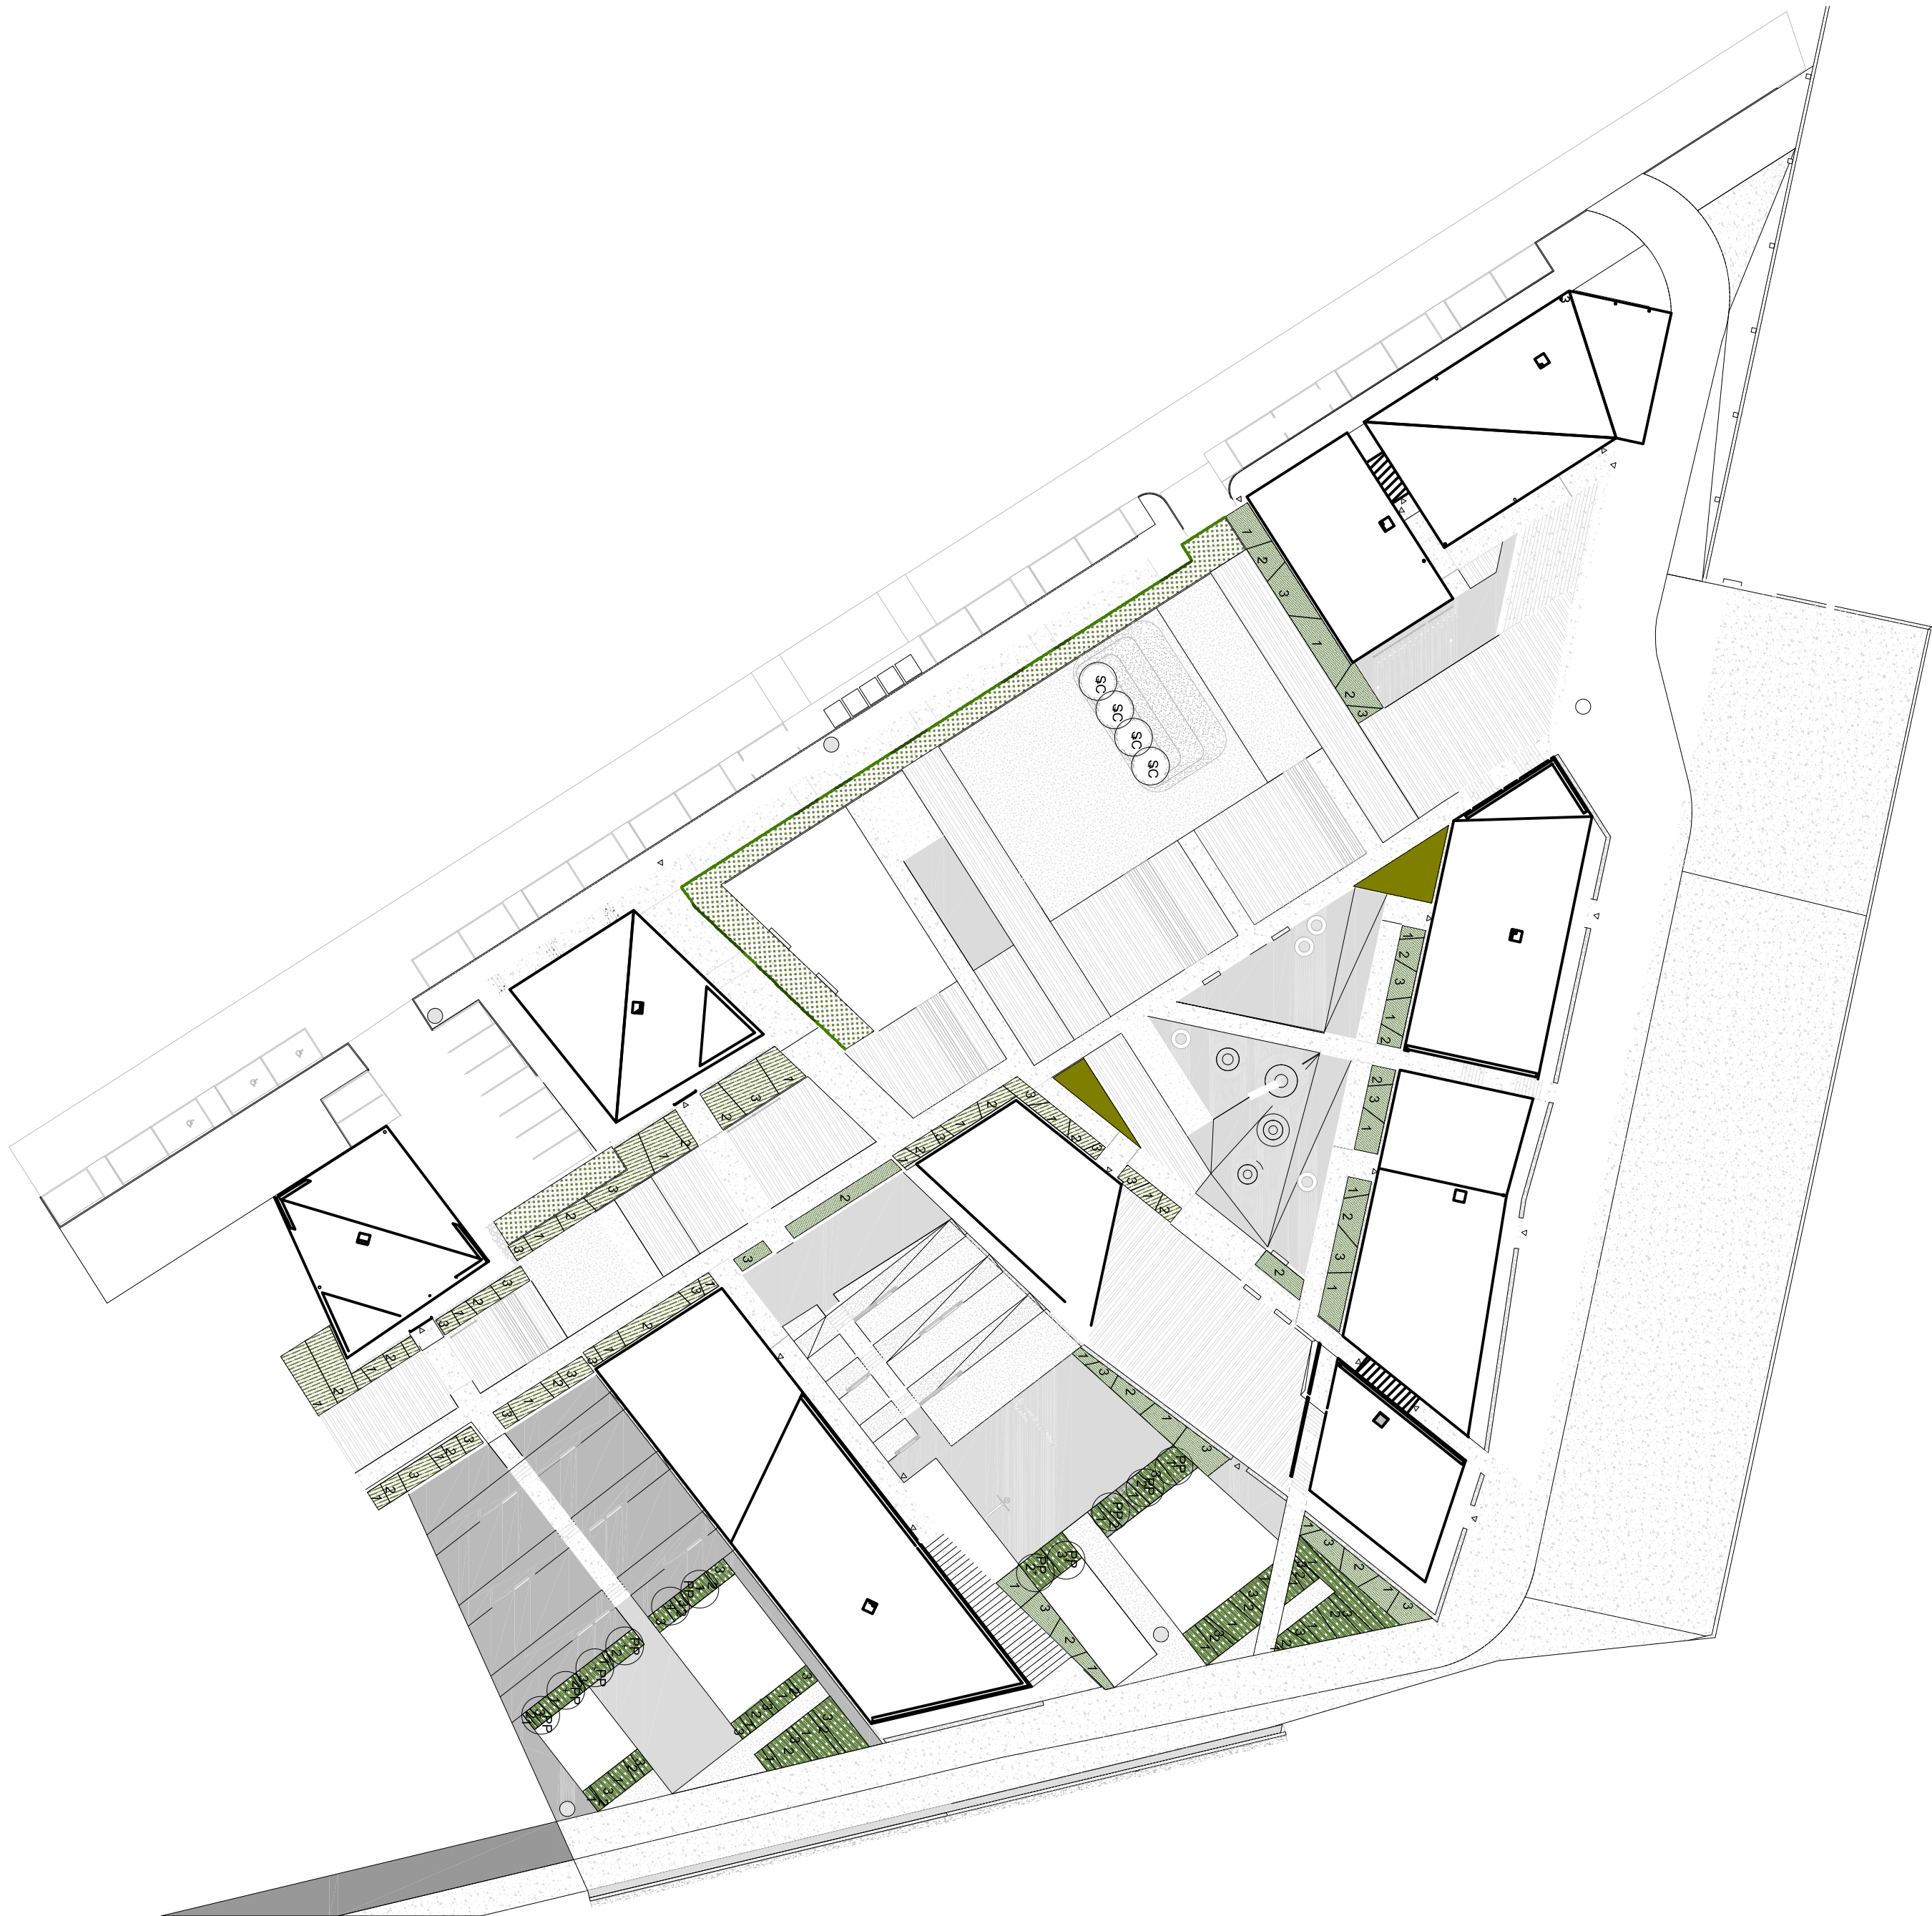

SIRISKJÆR

DETALJPROSJEKT

Emne: Planteplan	Gnr.: 54	Tegn. nr. MLPA-3110759
Udf.: EDY	Kontroll: TBO	Godkj.: EDY
	Bnr.: 1060	Saksnr.: 3110759
		Dato: 07.01.2013
		Mål: 1:500 (A2)

ARKITEKT:

AART architects AS
Aboulavarden 22, 5. sal
8000 Arhus C
Tlf.: +45 87303286
Fax: +45 87303296
Mail: aart@aarcdk

INGENIØR:

Studio Ludo, Rambøll
Støtsgen 6
4068 Slavanger
Tlf.: +47 51854330
Fax: +47 51854331
Mail: ludopost@studioludo.no

BYGGERE:

Siriskjær Utbygging AS
c/o Kruse Smith Entreprenør AS
Vassbotnen 1,
4313 Sandnes
Postboks 8085, 4068 Slavanger
Telefon: 51 44 42 00
Telefax: 51 44 42 01
Mail: ragnardalsendal@kruseboro.no