




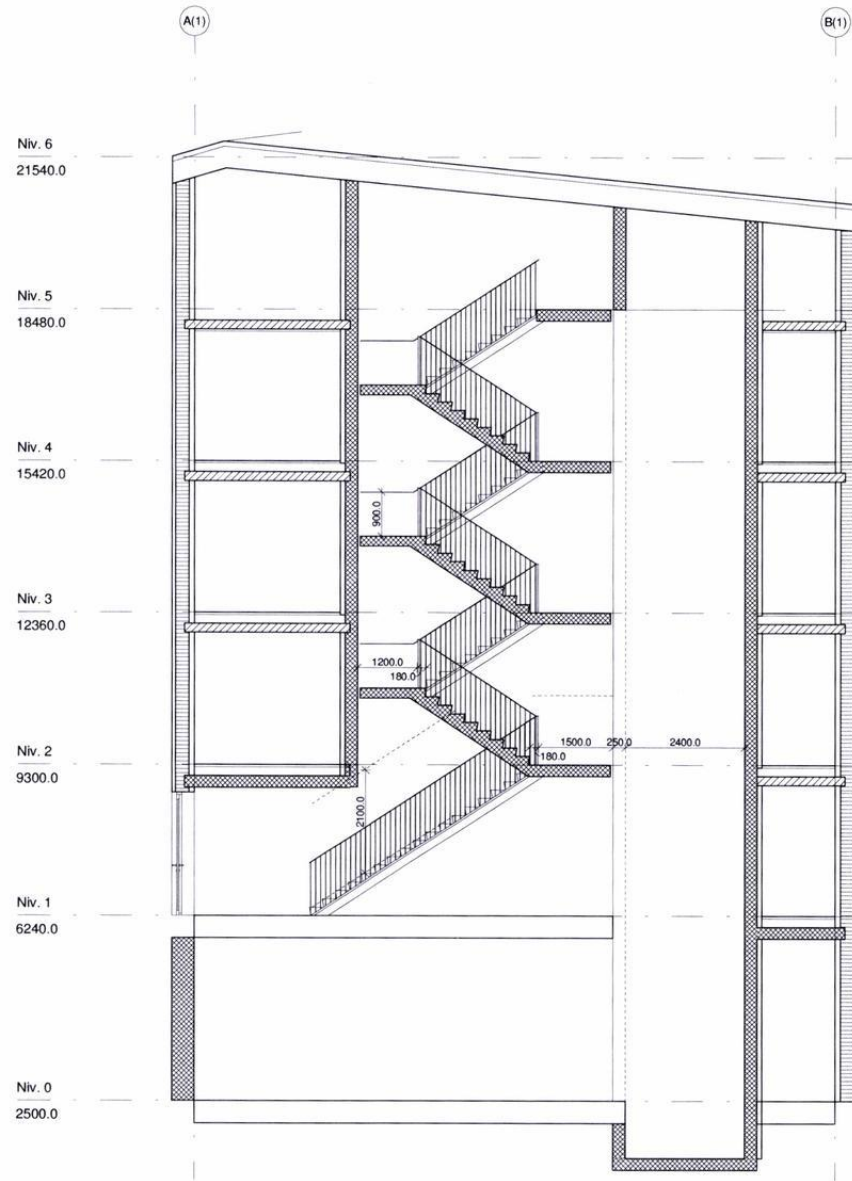

Snit_trappetegning
1 : 100

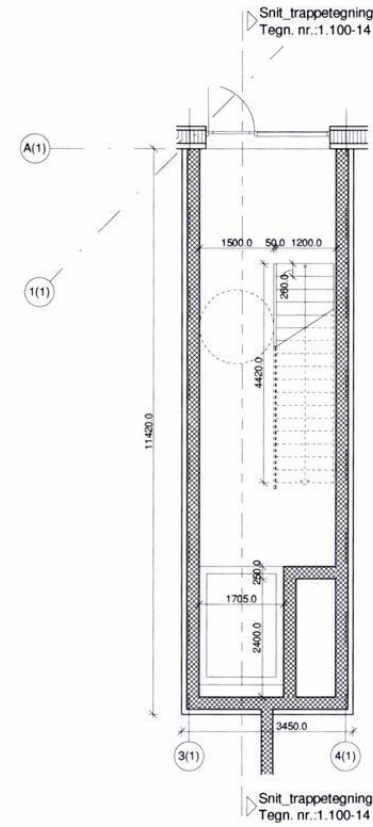

Trappetegning - niv. 1
1 : 100

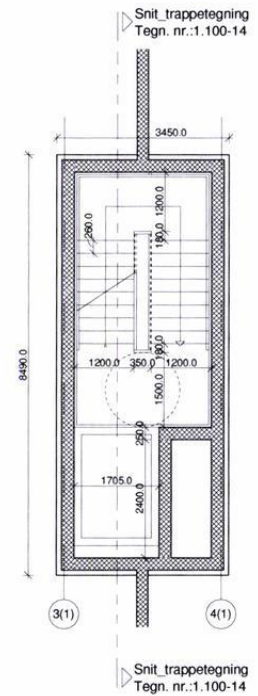

Trappetegning - niv. 3
1 : 100

Emne: Trappekerne

Udf.: Author

KS/Godk: Checker

Sags. nr. 2006117


Foreløbig tegning
23.05.2011

Tegn. nr. 1.100-14

Dato: 05/23/11

Mål: 1 : 100

Cancel

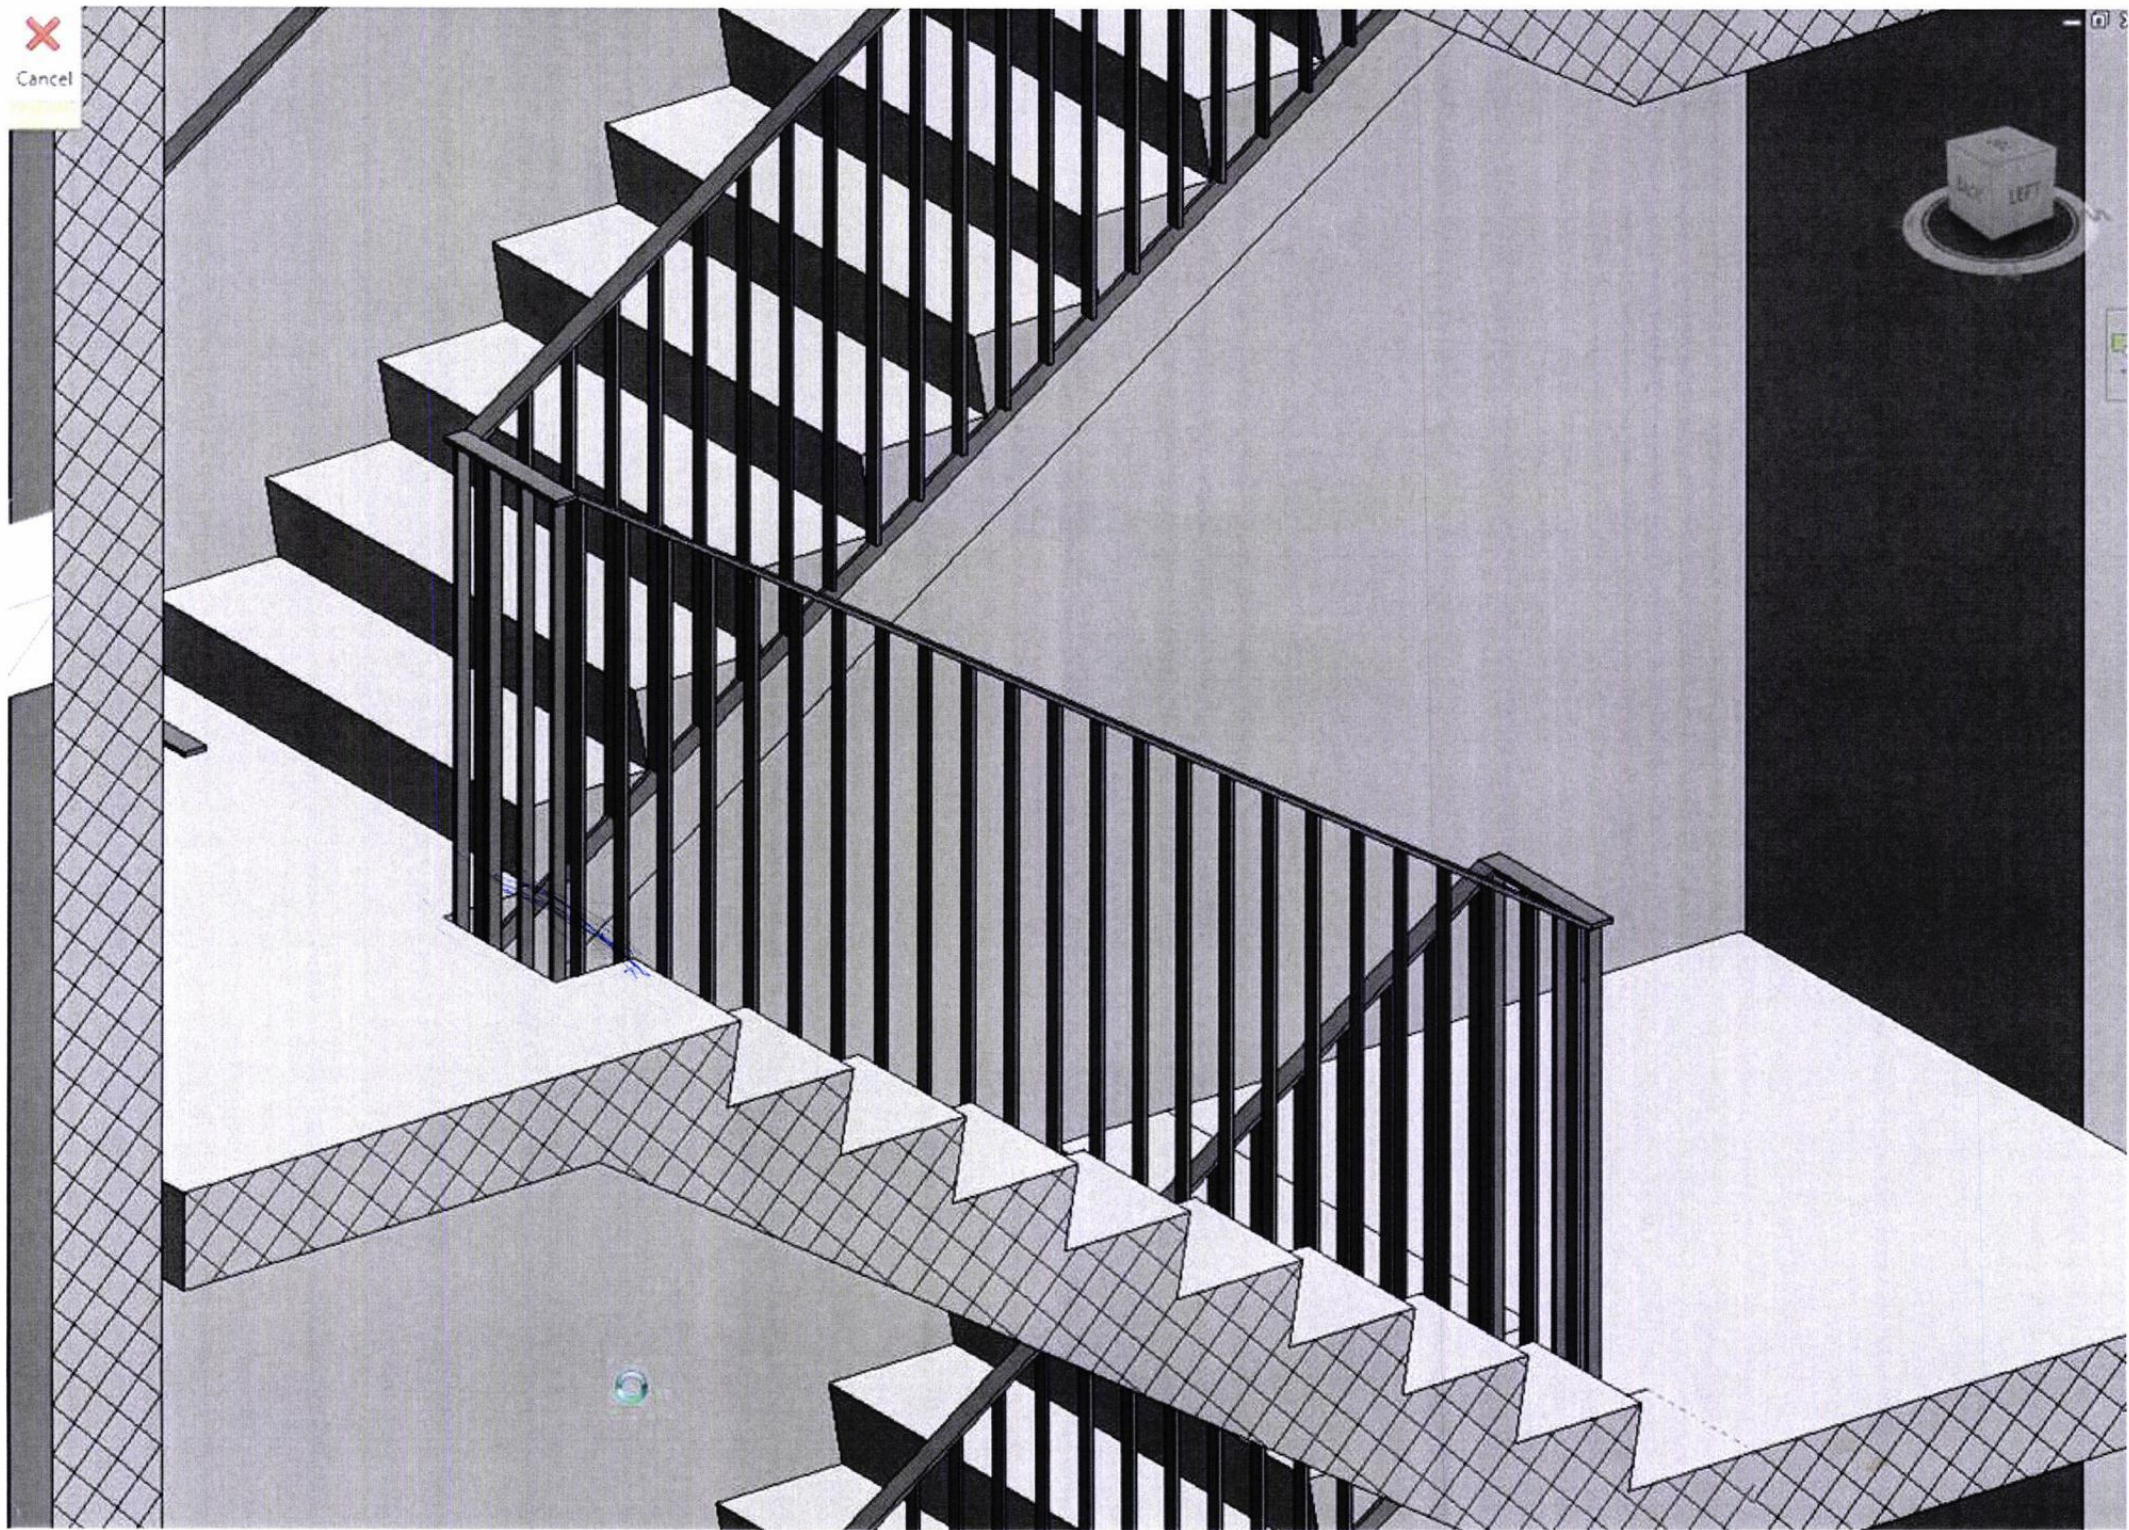



- BOD/LAGER
- NÆRINGSAREALER
- SANDLEKEPLASS

PLAN PARKERINGSNIVÅ, k+2.35m

1:500

FORELØPIG TEGNING

15.02.2007

SIRISKJÆR - BK9

TEGN.NR.

BEARBEIDET KONKURRANSEFORSLAG


002

REGULERINGSPLAN 1785
STAVANGER KOMMUNE

aart
Arkitektur

STUDIO LUDO
arkitektur


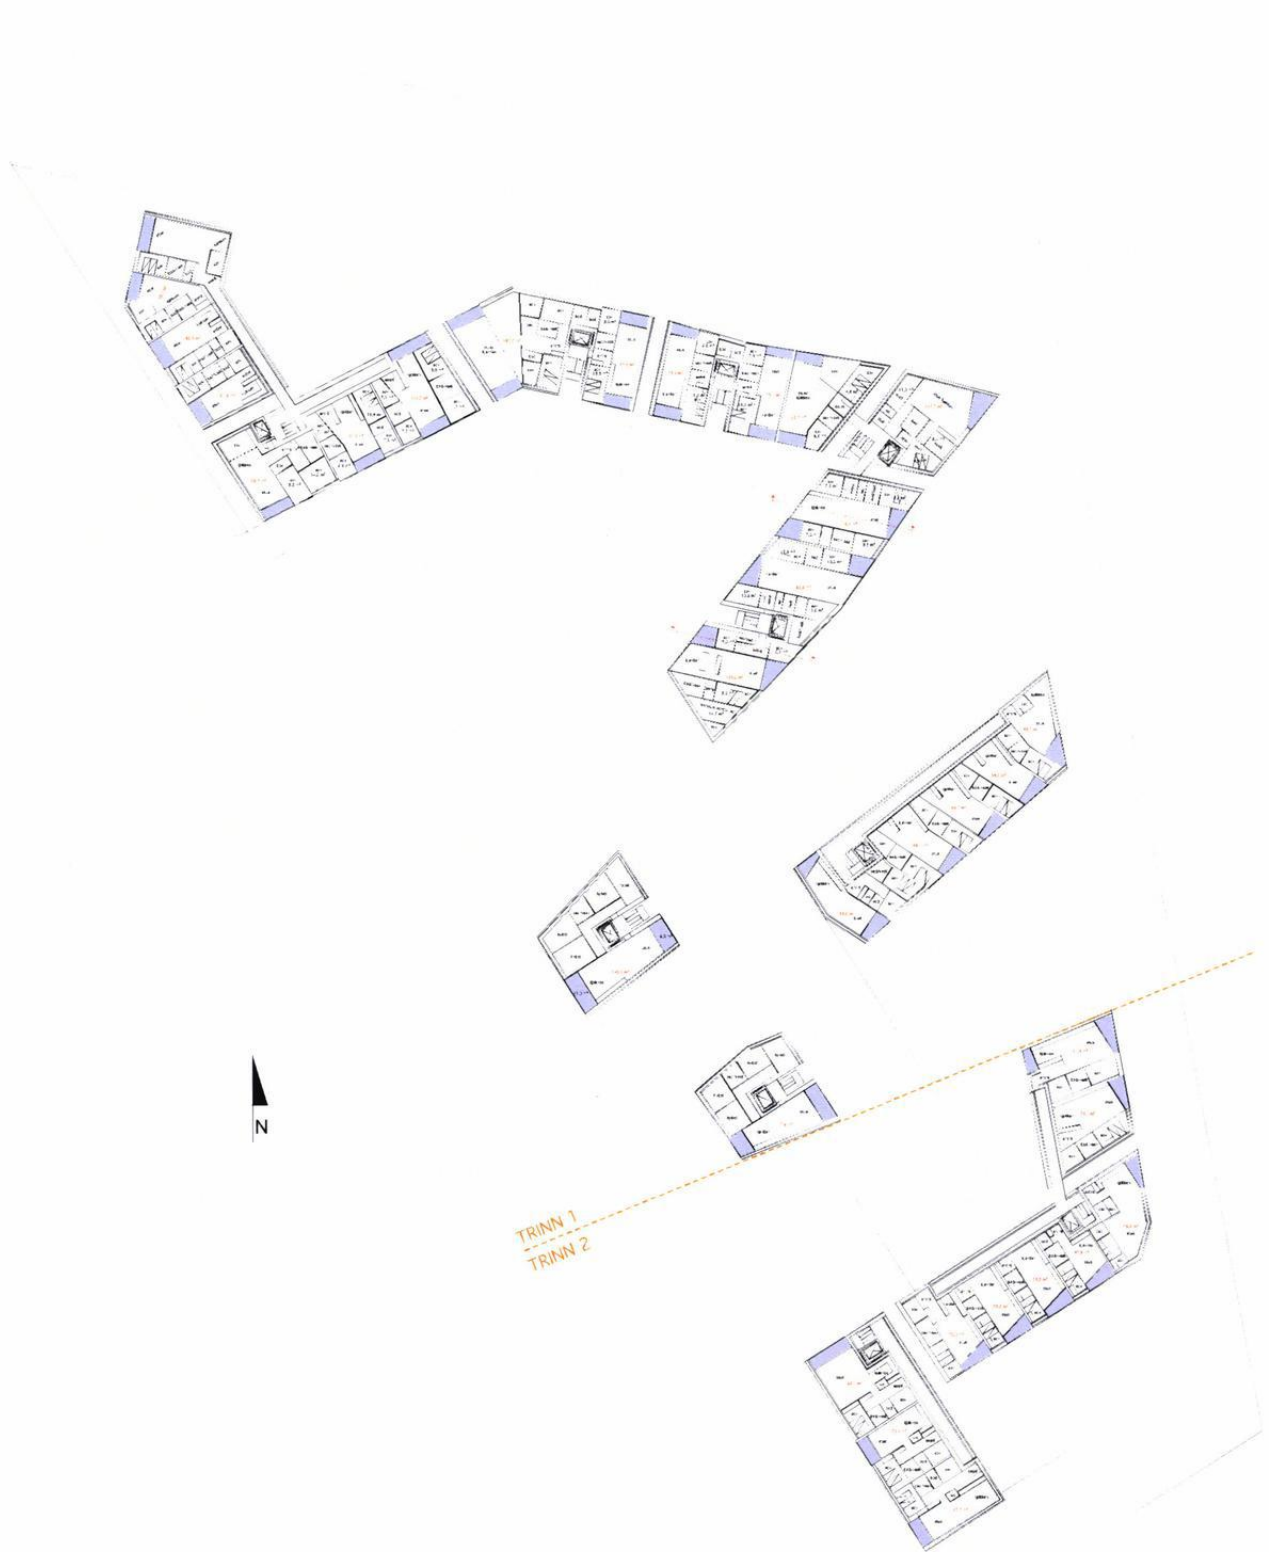

3. ETG. - PLANFORSLAG LEILIGHETER

1:500

FORELØPIG TEGNING

15.02.2007

SIRISKJÆR - BK9

TEGN. NR.

BEARBEIDET KONKURRANSEFORSLAG

004

REGULERINGSPLAN 1785
STAVANGER KOMMUNE

aart














SNITT A-A

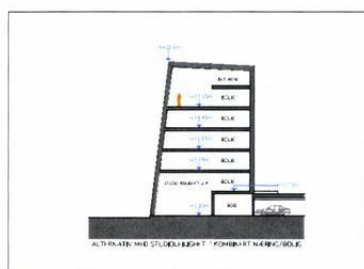

SNITT B-B

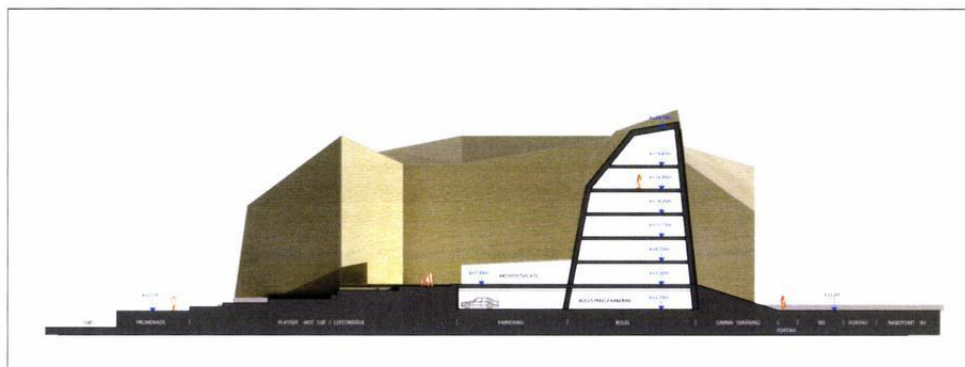



SNITT		
1:500	FORELØPIG TEGNING	15.02.2007
SIRISKJÆR - BK9		TEGN.NR.
BEARBEIDET KONKURRANSEFORSLAG		005
REGULERINGSPLAN 1785 STAVANGER KOMMUNE		
aart Arkitektur AS • 1000 Århus • Danmark Tlf: 45 83 20 20 • aart@art.dk		STUDIO LUDO arkitektur Tlf: 4006 Stavanger • 40 42 50 • ludo@studio-ludo.no

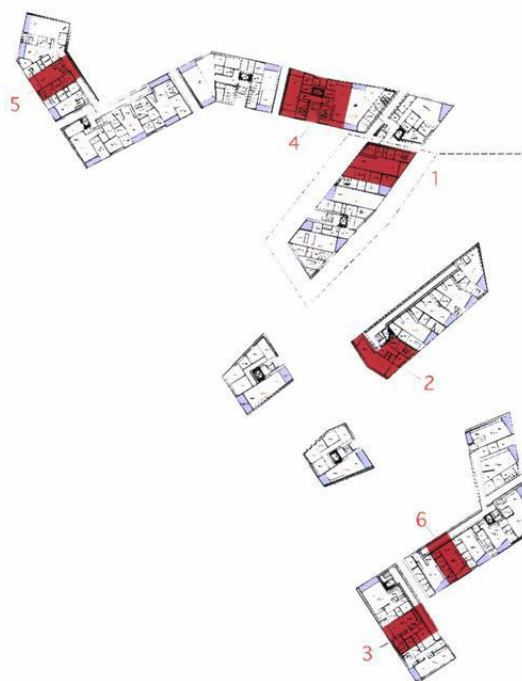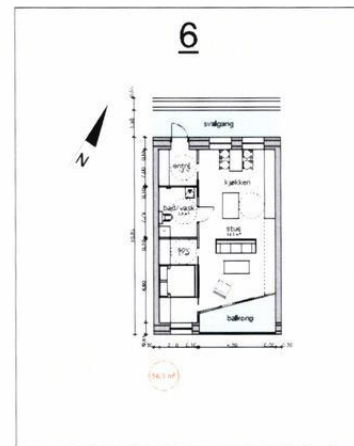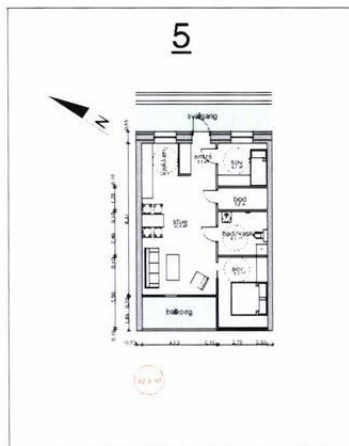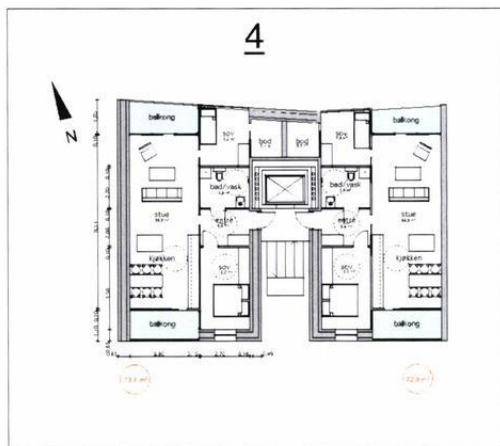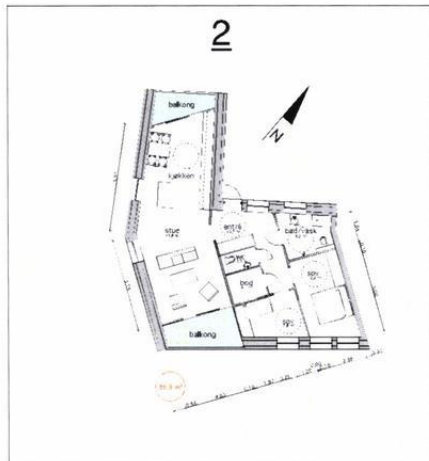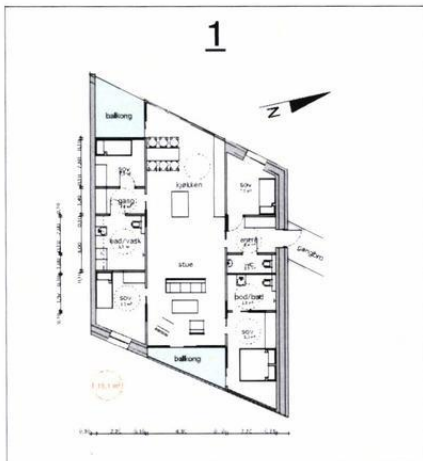

UTVALGT VOLUM - SE TEGN.NR. 007

PLANEKSEMPLE LILIGHETER		
1:200	FORELØPIG TEGNING	15.02.2007
SIRISKJÆR - BK9		TEGN.NR. 006
BEARBEIDET KONKURRANSEFORSLAG		
REGULERINGSPLAN 1785 STAVANGER KOMMUNE		


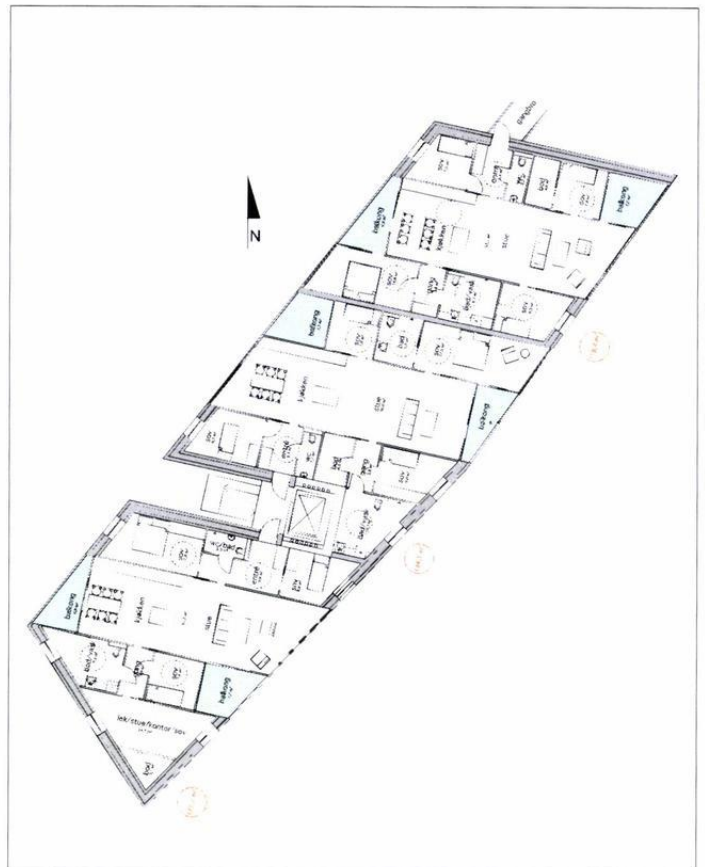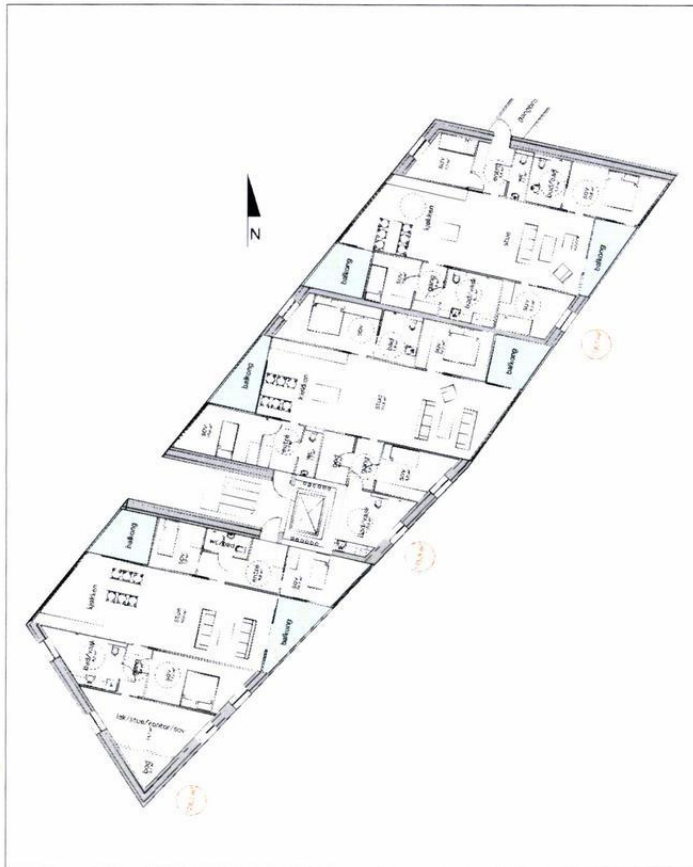

UTVALGT VOLUM: PLAN- OG FASADE-EKSEMPEL		
1:200	FORELØPIG TEGNING	15.02.2007
SIRISKJÆR - BK9		TEGN.NR. <

VANNKANTEN- SIRISKJÆR

PERSPEKTIV SETT FRA NORD

10.04.2011 23.05.2011

Skruttsveien 10

Arkitekt: Studio Ludo

Arkitekt: AART





STUDIO LUDO
arkitektur
AART / architects

VANNKANTEN- SIRISKJÆR

PERSPEKTIV SETT FRA NORD

Date: 23.05.2011

Sp: [illegible]

Aut: [illegible]



VANNKANTEN- SIRISKJÆR

PERSPEKTIV SETT FRA VEST

23 DES 2017
Snr.
7.5.5



STUDIO LUDO
arkitektur
AART / architects

VANNKANTEN- SIRISKJÆR

PERSPEKTIV SETT FRA NORD

STAVANGER KOMMUNE
Sentralarkivet
Dato: 23 DES 2011
Snr: Jnr:
Red: Arkitekt



STUDIO **LUDO**
arkitektur
AART / architects

VANNKANTEN- SIRISKJÆR

PERSPEKTIV BETT FRA NORD

STAVANGER KOMMUNE	
SPESIALAVDELING	
Dato:	23 DES 2011
S.nr.:	J.nr.:
Avd.:	Arkivkode:



STUDIO **LUDO**
arkitektur
AART / architects

VANNKANTEN- SIRISKJÆR

PERSPEKTIV SETT FRA VEST

STAVANGER KOMMUNE
Kontrakt
Dato: 23 DES 2011
S.nr.:
Avd.: Arkitektur



STUDIO **LUDO**
arkitektur
AART / architects









PLAN PARKERINGSNIVÅ, k+2,35m

1:500

FORELØPIG TEGNING

15.02.2007

SIRISKJÆR - BK9

TEGN.NR.

BEARBEIDET KONKURRANSEFORSLAG

REGULERINGSPLAN 1785
STAVANGER KOMMUNE

002




- GRØNT
- KAFÉ
- SANDLEKEPLASS

PLAN 1. ETG. / PARKPLAN		
1:500	FORELØPIG TEGNING	15.02.2007
SIRISKJÆR - BK9		TEGN.NR. 003
BEARBEIDET KONKURRANSEFORSLAG		
REGULERINGSPLAN 1785 STAVANGER KOMMUNE		



3. ETG. - PLANFORSLAG LEILIGHETER		
1:500	FORELØPIG TEGNING	15.02.2007
SIRISKJÆR - BK9		TEGN.NR. 004
BEARBEIDET KONKURRANSEFORSLAG		
REGULERINGSPLAN 1785 STAVANGER KOMMUNE		







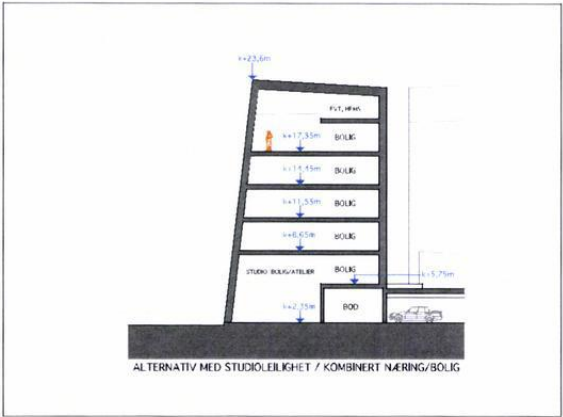


SNITT B-B





SNITT B-B

SNITT		
1:500	FORELØPIG TEGNING	15.02.2007
SIRISKJÆR - BK9		TEGN.NR. 005
BEARBEIDET KONKURRANSEFORSLAG		
REGULERINGSPLAN 1785 STAVANGER KOMMUNE		

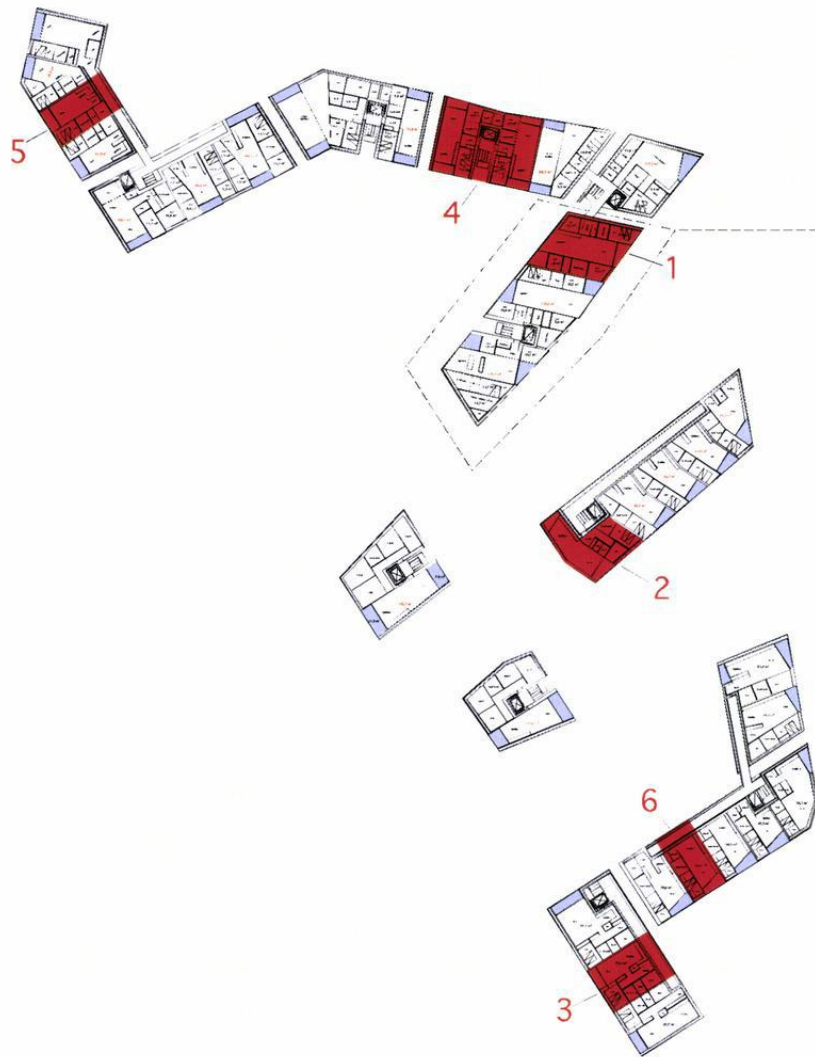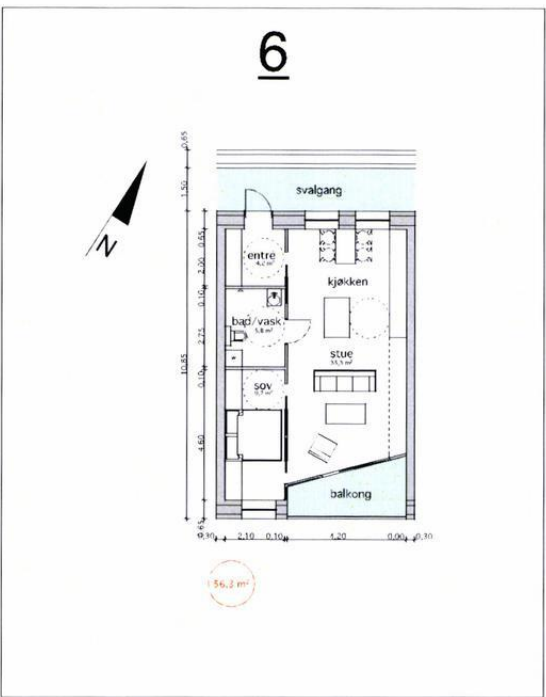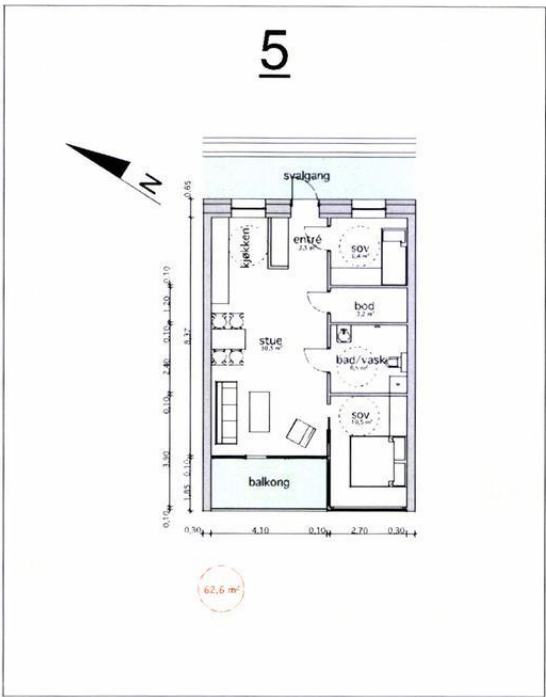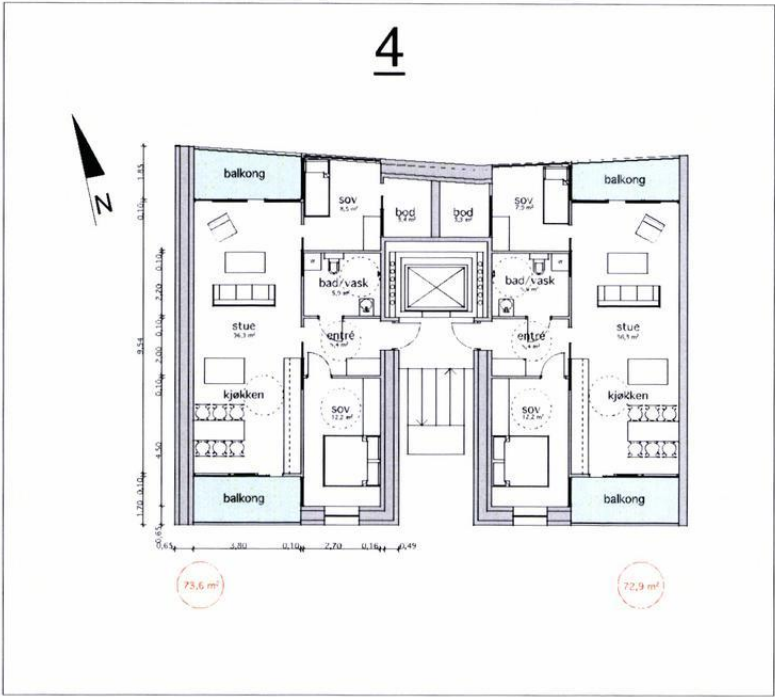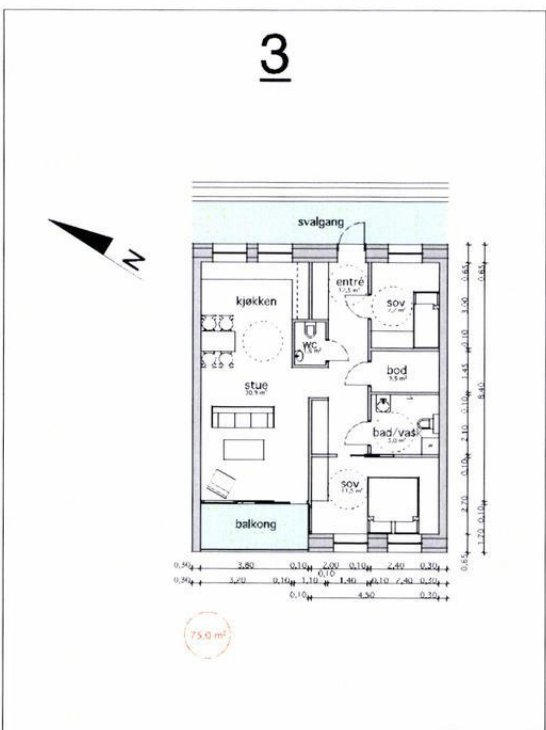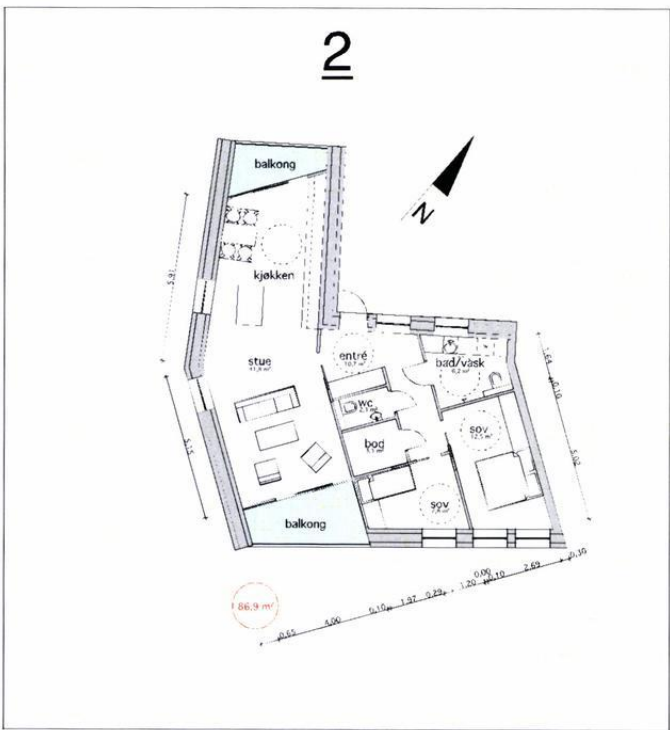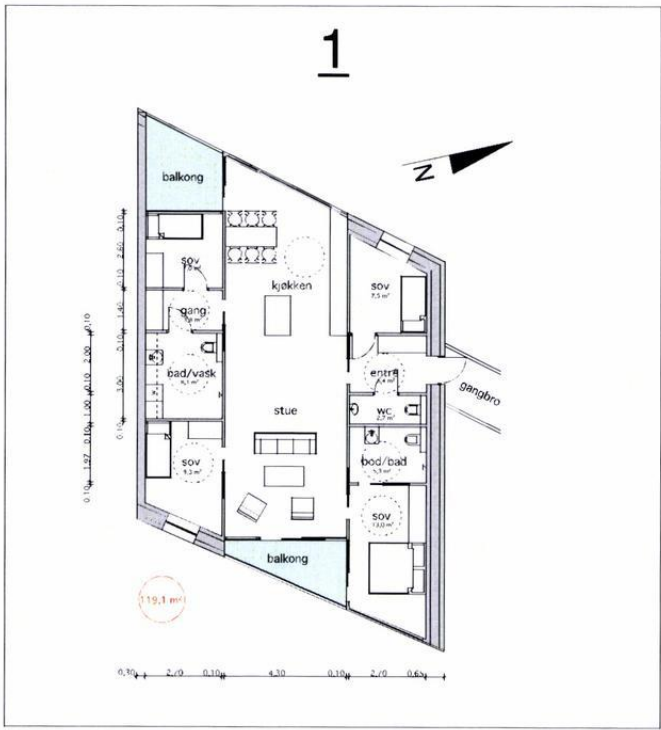




UTVALGT VOLUM - SE TEGN.NR. 007




PLANEKSEMPLETER LEILIGHETER		
1:200	FORELØPIG TEGNING	15.02.2007
SIRISKJÆR - BK9		TEGN.NR. 006
BEARBEIDET KONKURRANSEFORSLAG		
REGULERINGSPLAN 1785 STAVANGER KOMMUNE		

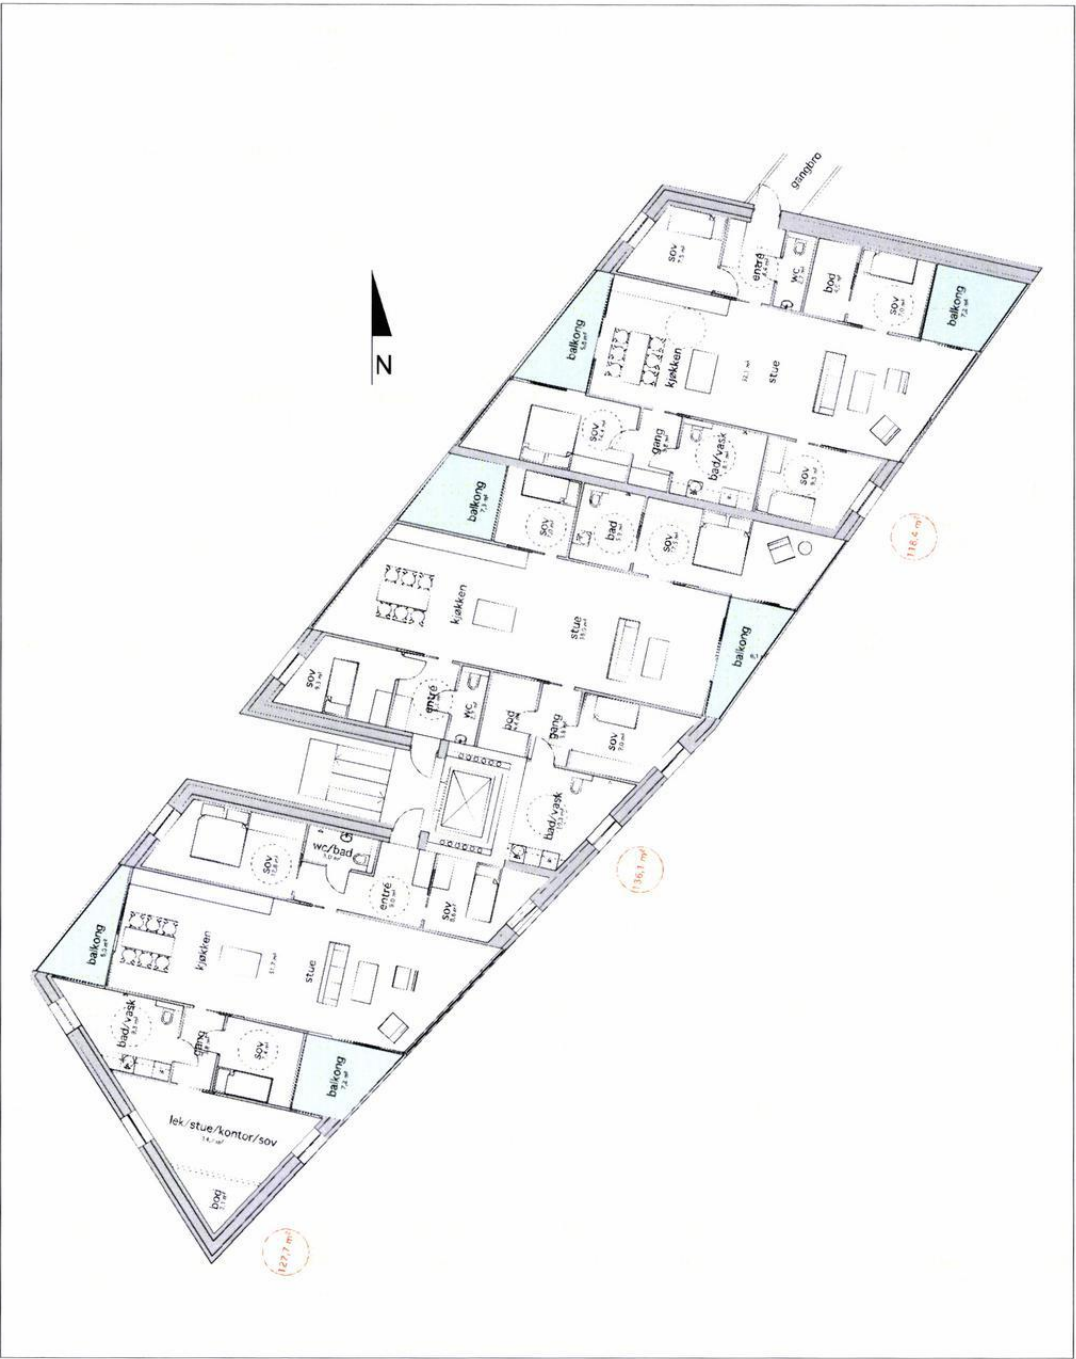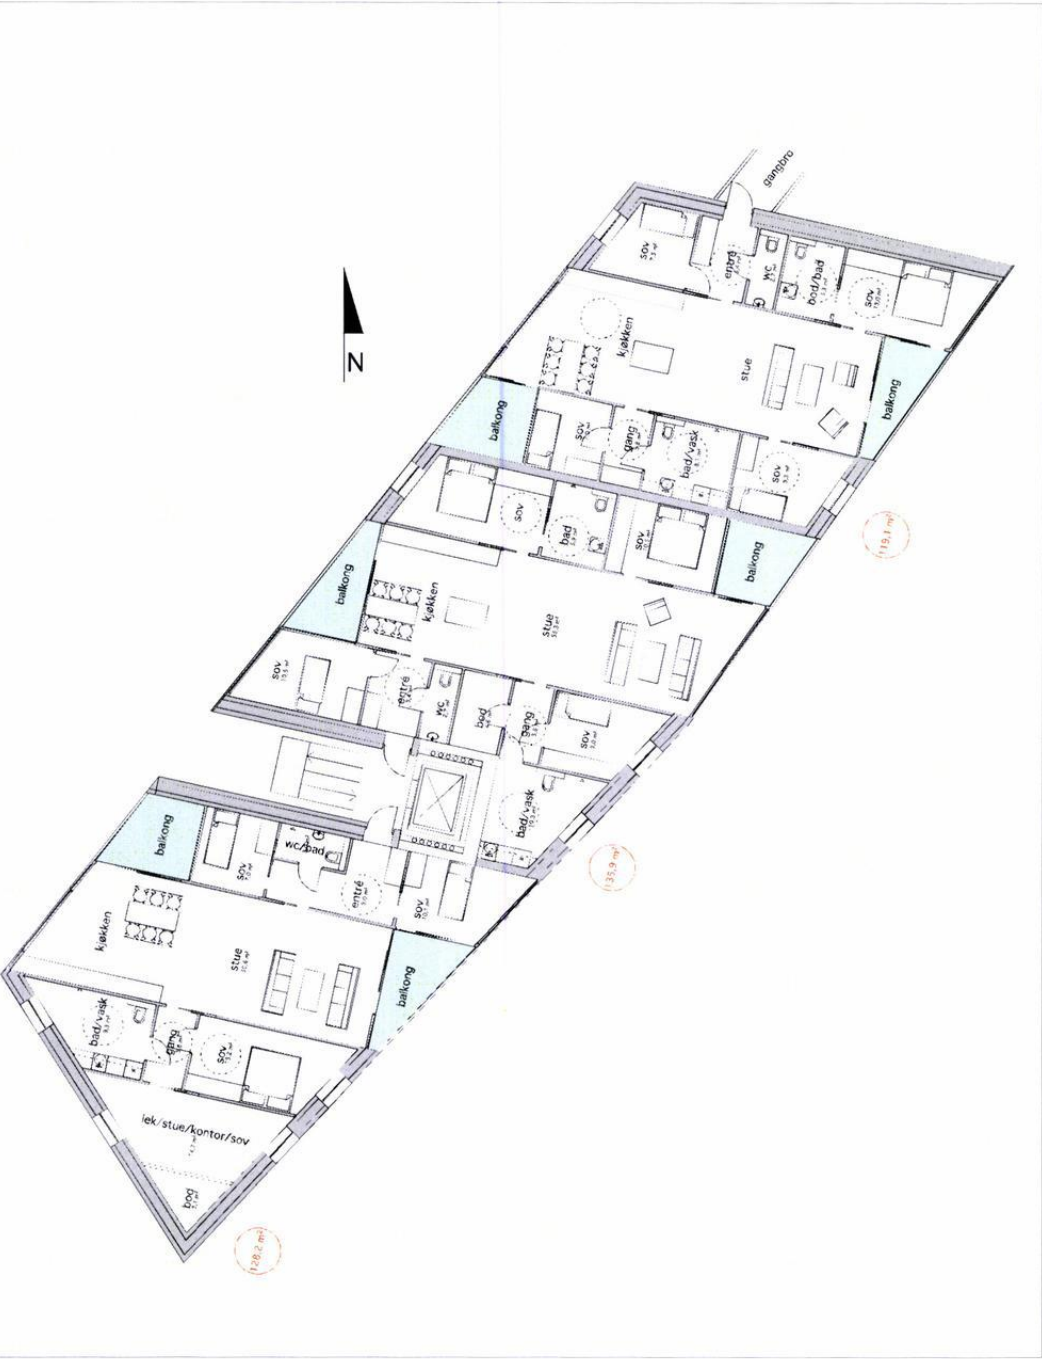


UTVALGT VOLUM: PLAN- OG FASADE-EKSEMPEL		
1:200	FORELØPIG TEGNING	15.02.2007
SIRISKJÆR - BK9		TEGN.NR. 007
BEARBEIDET KONKURRANSEFORSLAG		
REGULERINGSPLAN 1785 STAVANGER KOMMUNE		



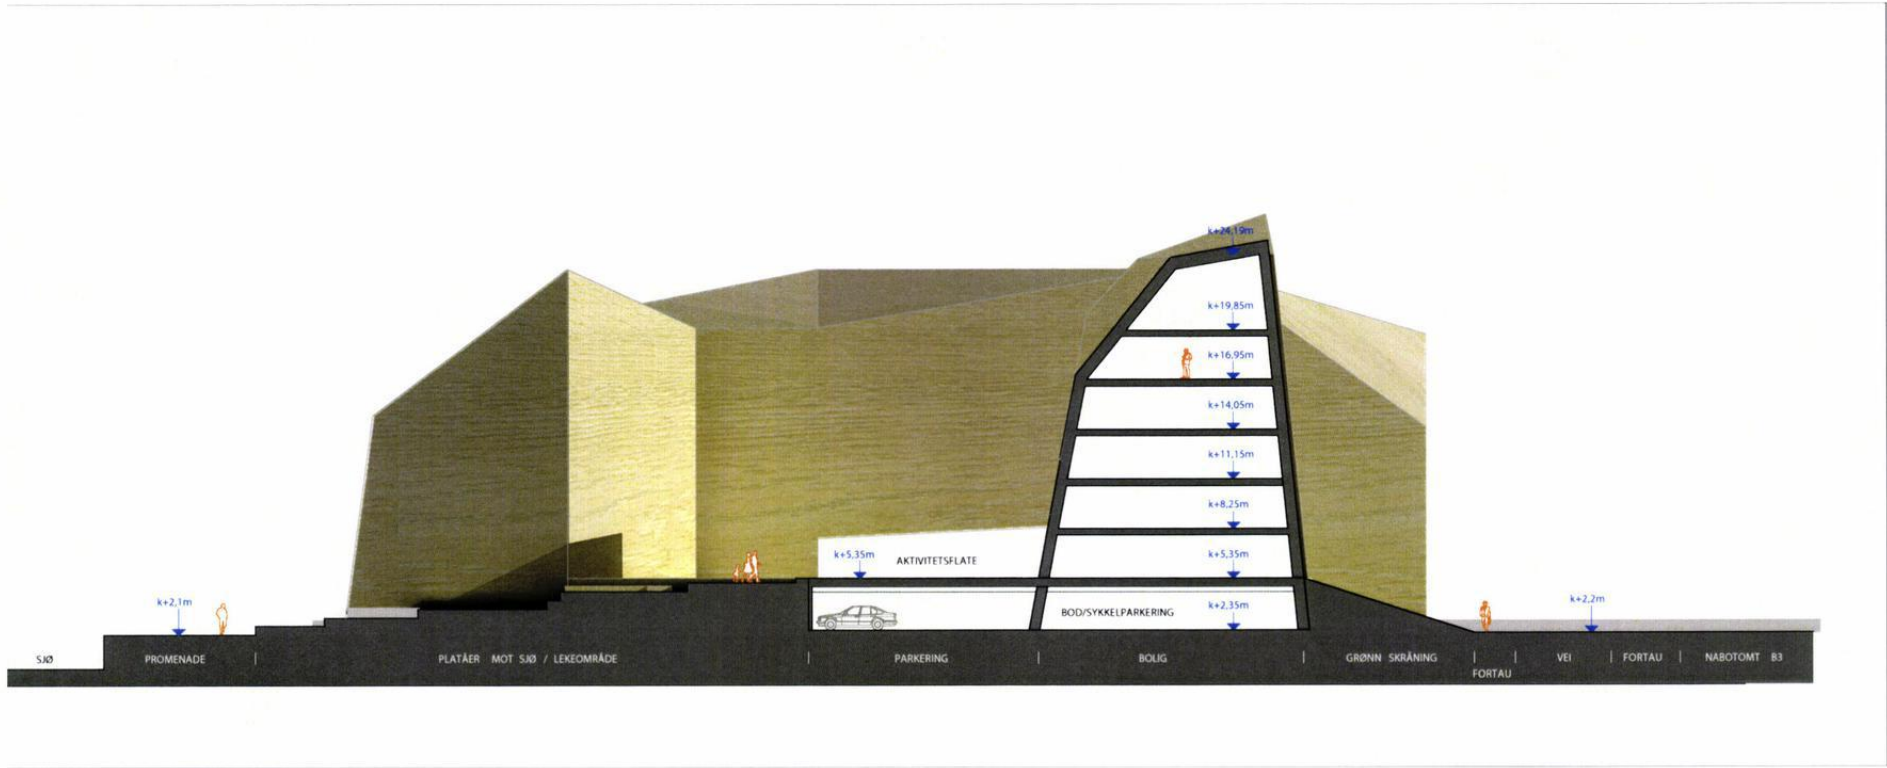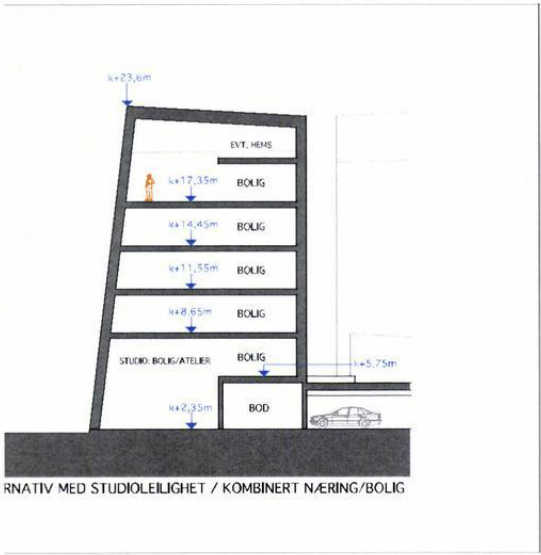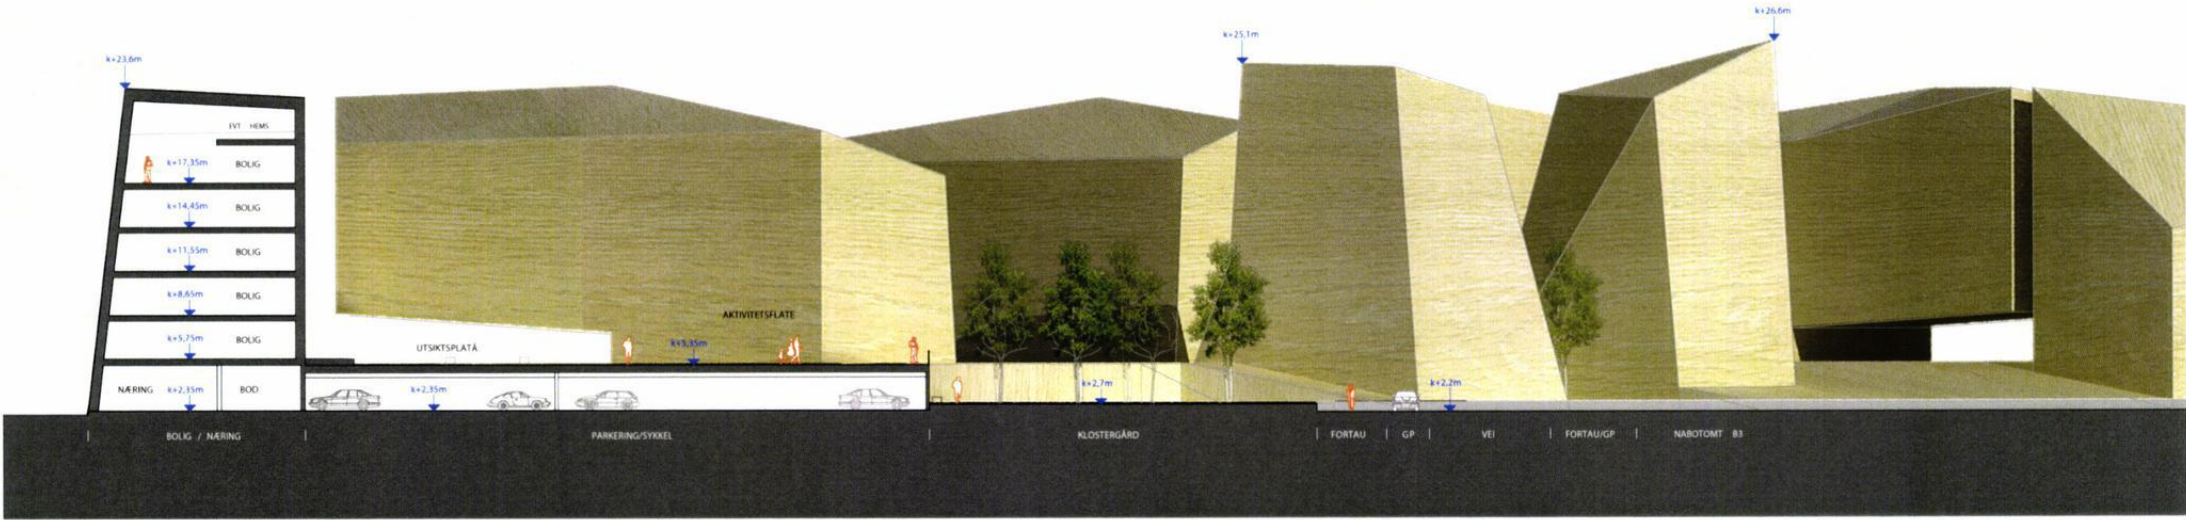


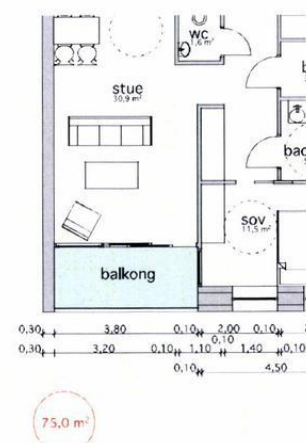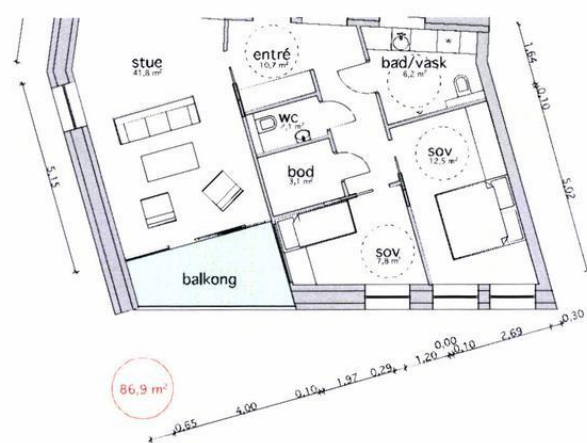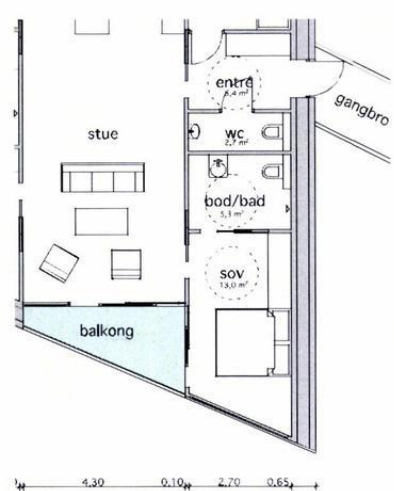



4

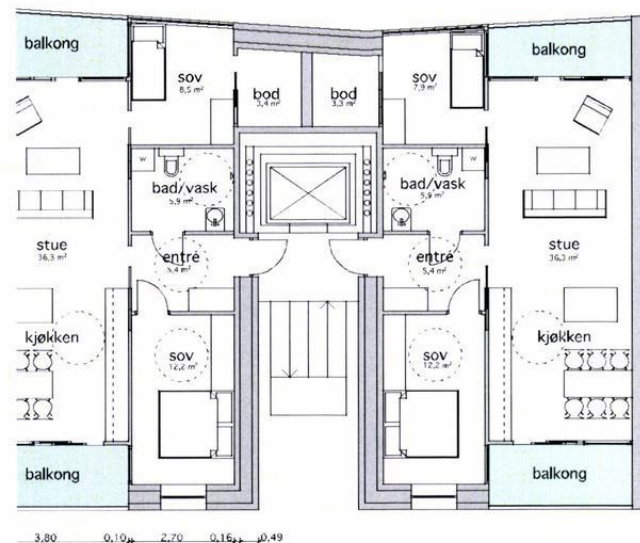


5

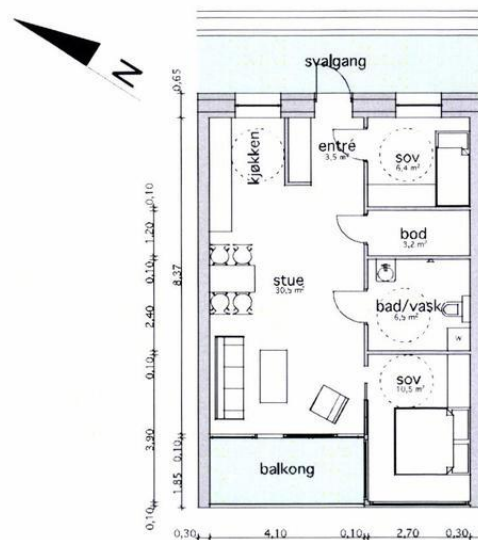


6

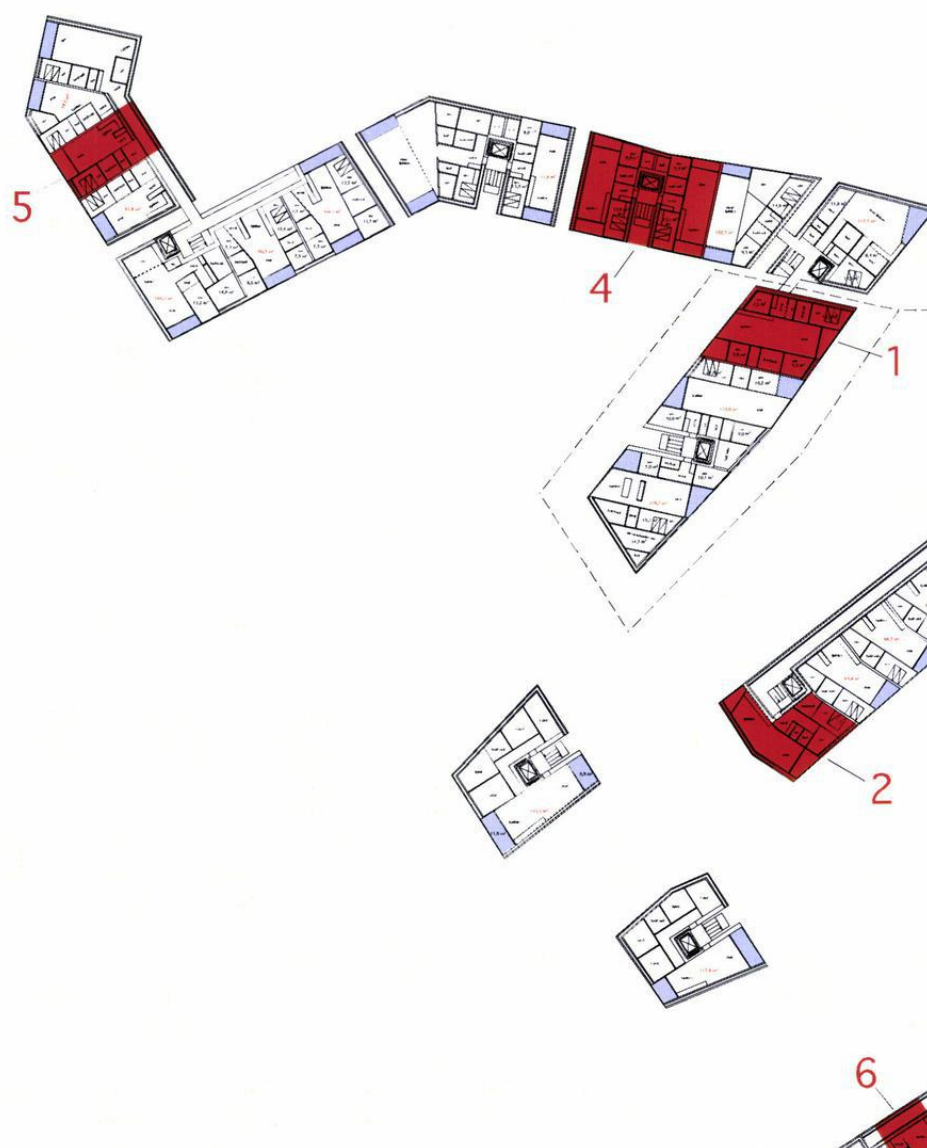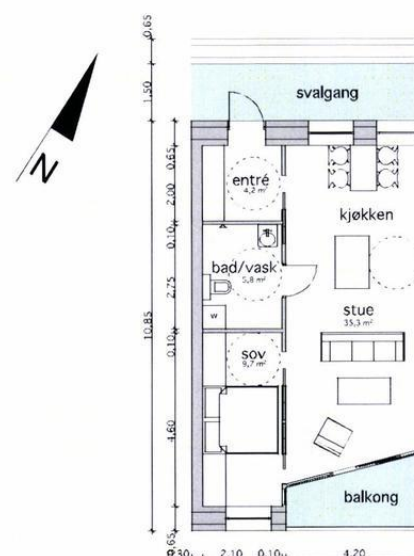

UTVALGT VOLUM - SE T

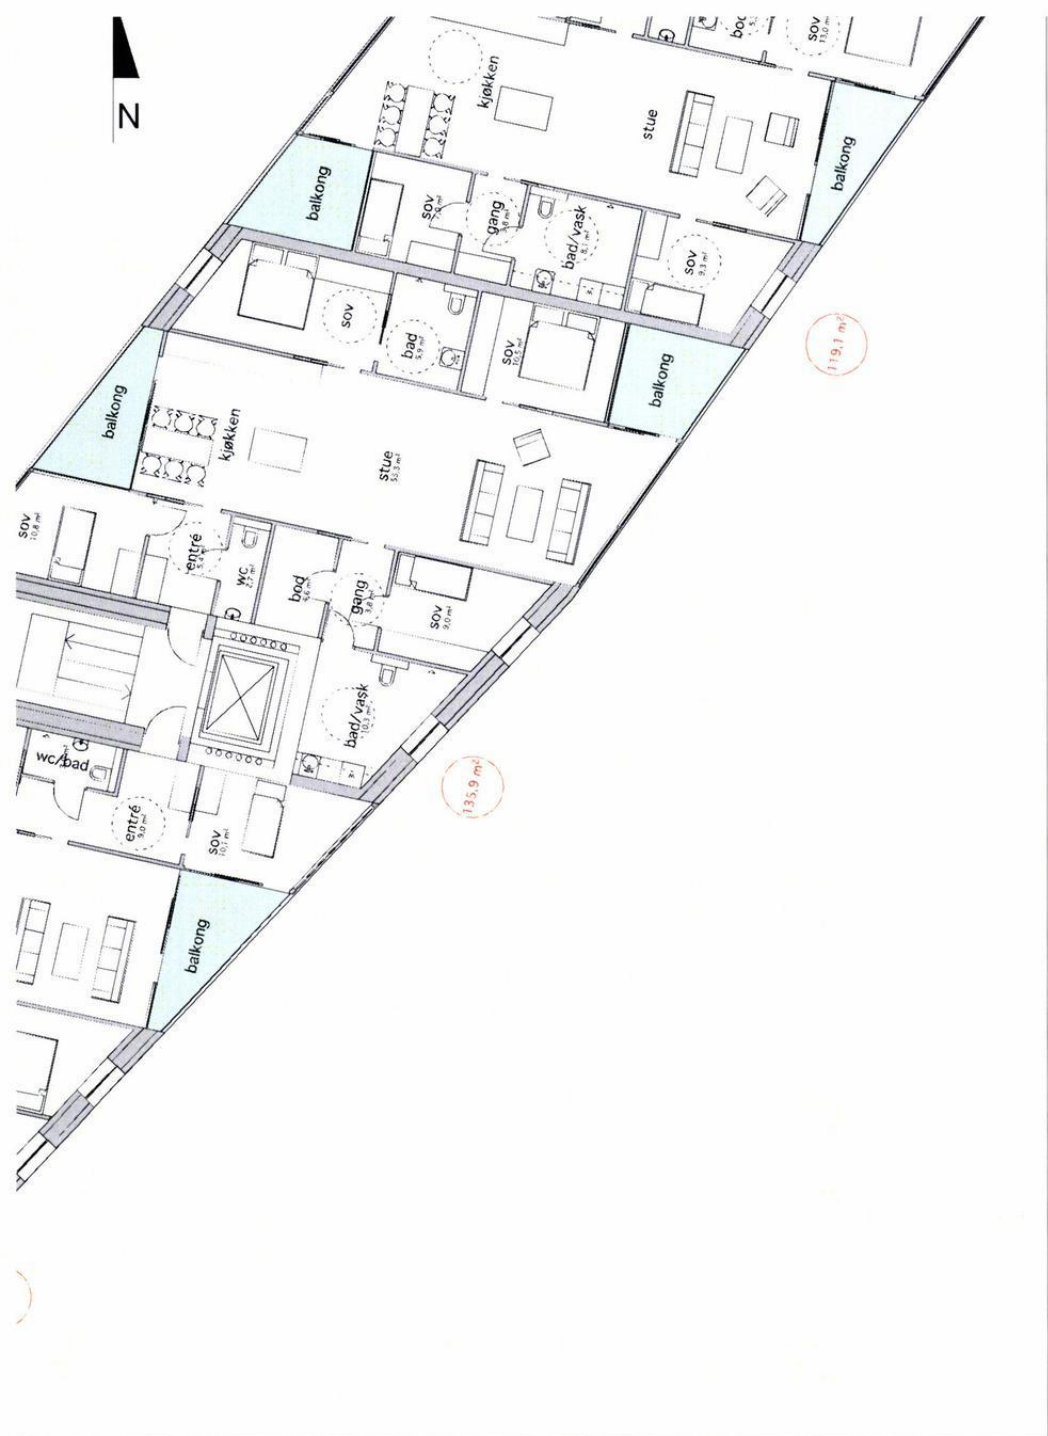

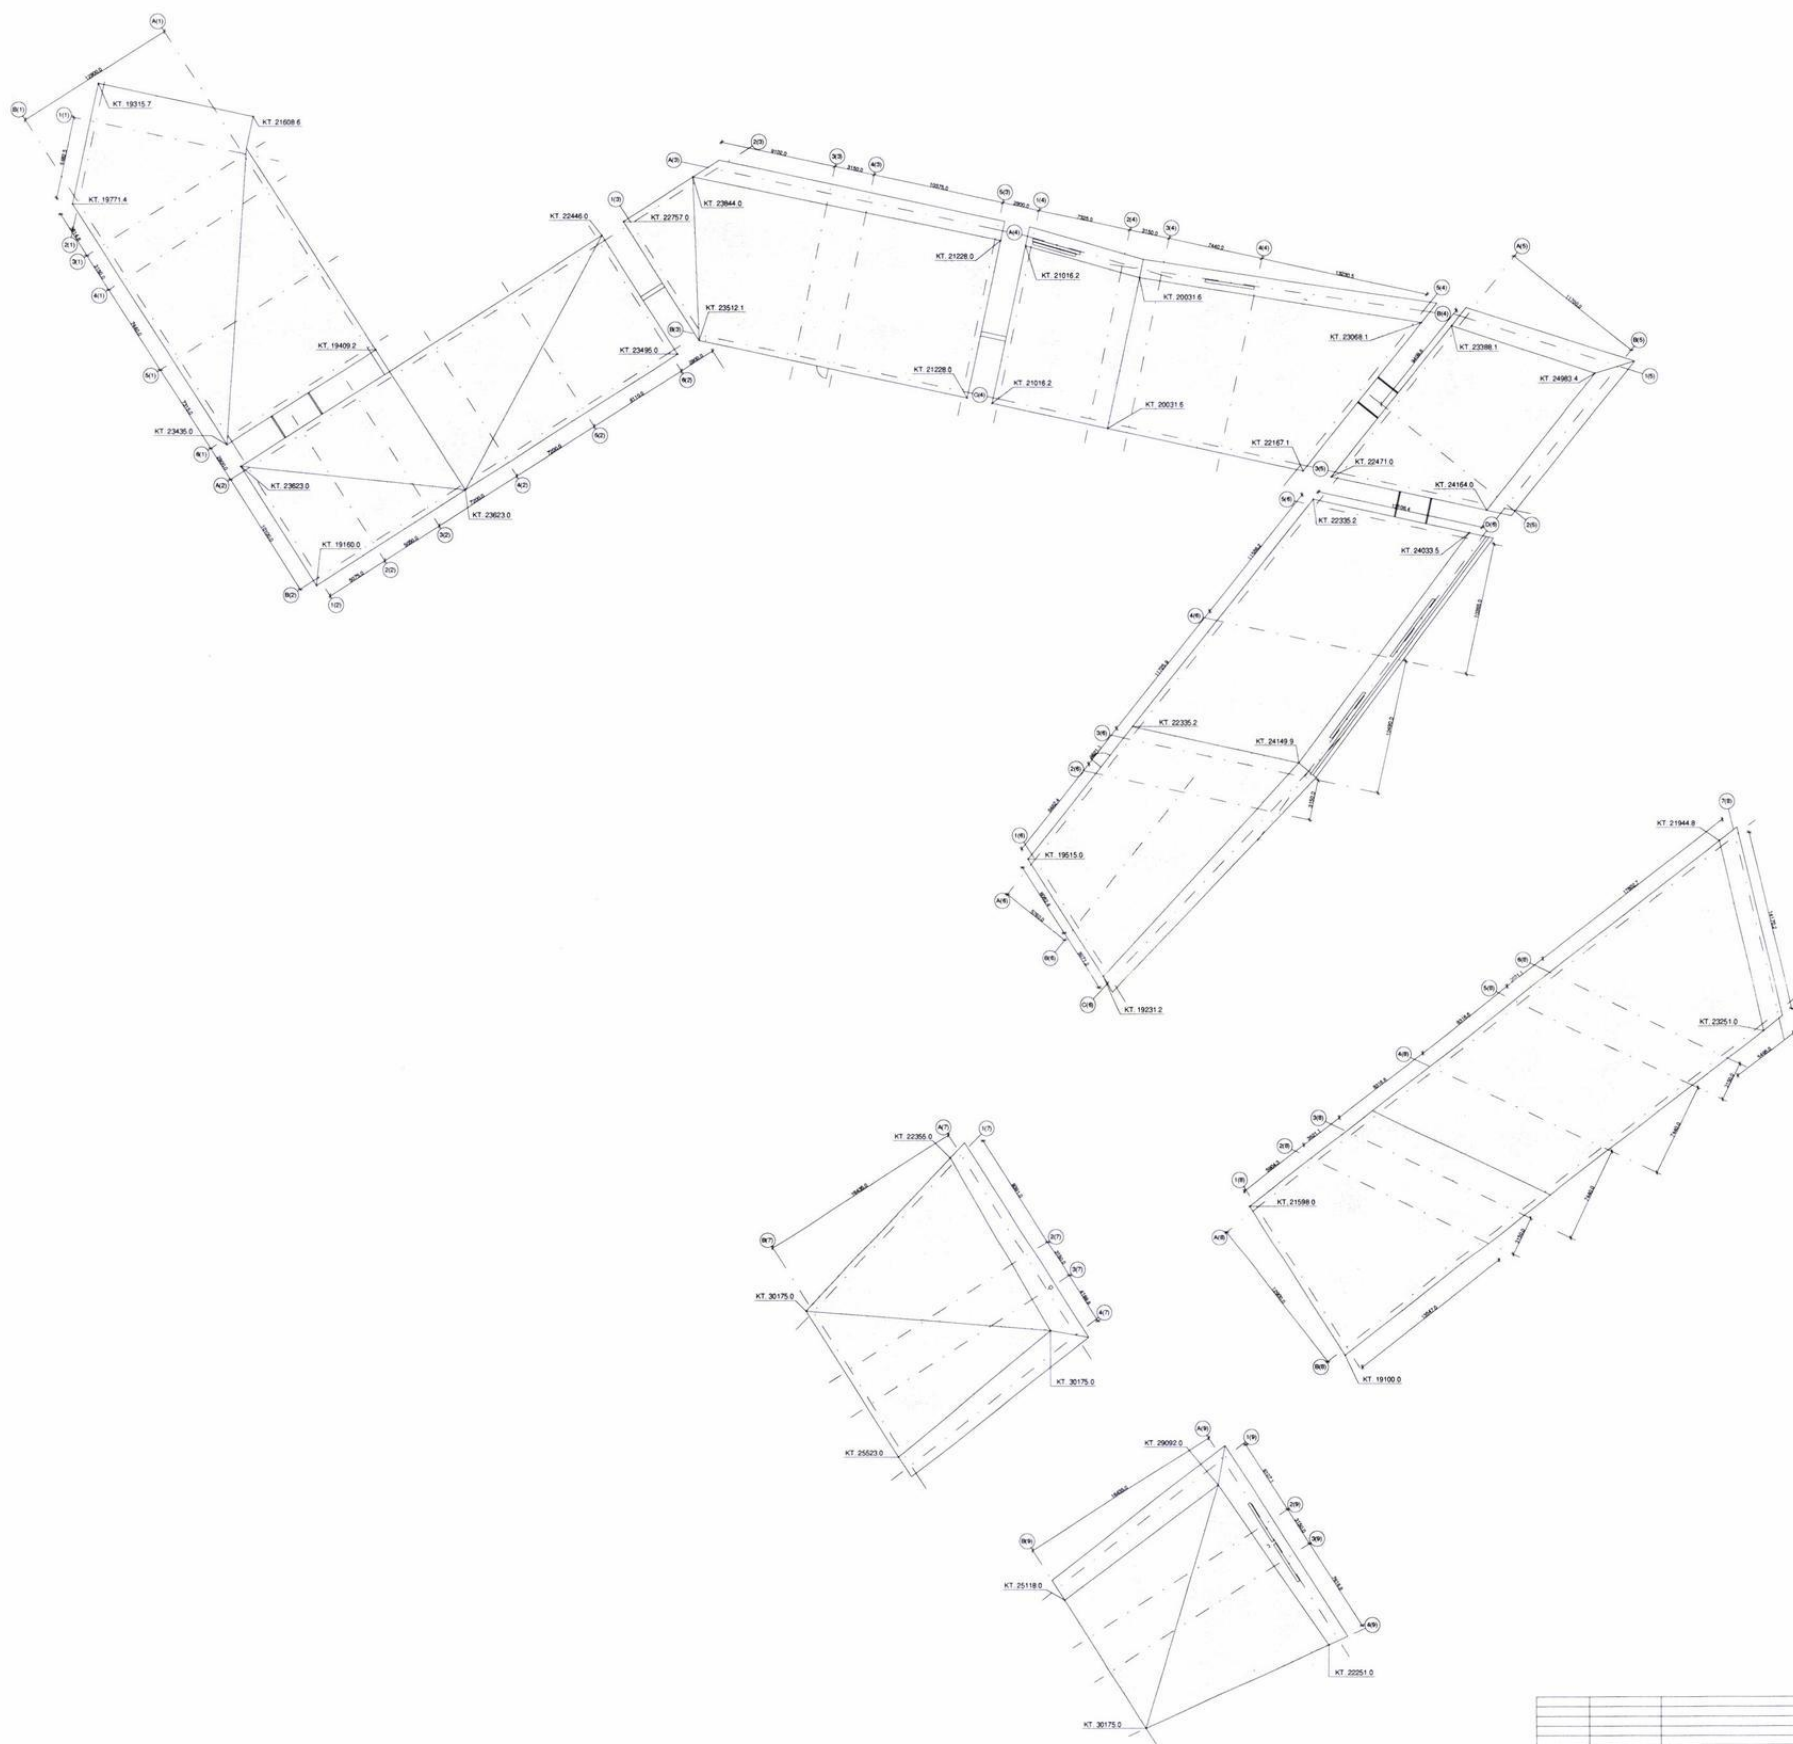

Tegn. nr. 1.100-7

Høyde på tårn
ca. 3m høyere på høyeste punkt.

Revisjon			
Nr	Dato	Beskrivelse	Utført av

Boliger, Siriskjær
Forprosjekt

Emne: Oversichtsplan - Tak

Uf: Author KS, Check: KS, Date: 2008117

Arkitekt: aart

Tegn. nr. 1.100-7

Date: 04/13/11 Ark: 1.200

INGENIØR: ☐ BYGGERE: ☐


Studio Ludo AS
Regata 15
4016 Stanger
Tlf: +47 5184330
Fax: +47 5184331
Mail: ludopost@studioludo.no

aart
ARCHITECTS

STUDIO LUDO
ARCHITECTS