


1000

○

Taknedløp (blir supplert med flere linjer. R1 beregning)

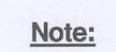


Helsejakt etc.:
Helsejakt for tåneheis.
Rykkventilasjon i rykkuløp i tak over trappestrom i R1-prosjekt.

Rammingsåpning på topp etasje i helsestøttheter er over 600.


Tak:
Tredetning på takfliser.
Tillegg til taset for inspeksjon fra trappestrom via rykkuløp i trappestrom.
Falskving ved inspeksjon for eksempel som vinkel-avlesning langs gressen.
Avvending eller i selv langs nedre kant.
Snøsking på takfliser over 14 grader etter forsikring - avhengig av tilfallet på takfliser.

Alle learingene blir bearbejdet i R1. R1-prosjekt til alle learinger av detaljeringer.

Tegn. nr. 1.100-7

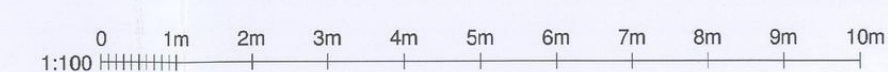[illegible]

Nr	Dato	Beskrivelse	Udført af
----	------	-------------	-----------

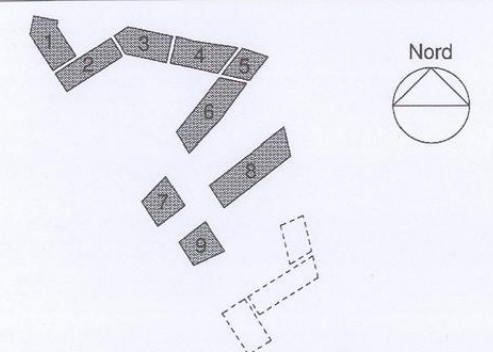

SIRISKJÆR
IG 3

Emne: Oversiktsplan - Takplan 06T

Gnr.: 54
Bnr.: 1060
Saksnr.: 2006117

Tegn. nr. 1.100-7

Dato: 10.12.2012 Mål: 1 : 200

■ ARKITEKT:

AART architects A/S
Åboulevarden 22, 5. sal
8000 Århus C
Tlf.: +45 87303286
Fax: +45 87303296

Rambøll
Avt. Studio Ludo
Sjøgaten 6
Postboks 8058
4016 STAVANGER

☐ INGENIØR:

RIB	Dimensjon AS
RIV	GK NORGE AS
	Hellevik VVS
RIE	Stavanger Installasjon AS
Brann	Sweco

☐ BYGHERRE:

Birskjær Utbygging AS
c/o Kruse Smith Entreprenør AS
Vassbotnen 1,
4313 Sandnes
Postboks 8088, 4068 Stavanger
Telefon: 51 44 10 00



Boder		
Rom	Stk.	Areal
Bod	130	686.3 m²

Tegn. nr. A 1.100-0

5	29.03.2012	Utviklet 0.1-2, flyttet bodar, flyttet P&S	
4	07.03.2012	Flyttet vegg og dør/trapperom bygg 4	
3	25.01.2012	Ny inngang fra p-kjeller til fellesareal sameiet-mindre justeringer	
2	09.01.2012	Diverse endringer	
1	06.12.2011	Justert arealer	
Nr	Dato	Beskrivelse	

AART/architects STUDIO LUDO architectur

STAVANGER KOMMUNE
Sentralarkivet
Dato: 29 MAI 2012
S.nr. _____ J.nr. _____
Avd. _____ Arkivkode _____

A diagram showing a jigsaw puzzle with 9 numbered pieces. The pieces are arranged in a shape that resembles a stylized 'L' or a corner. A compass rose is shown to the right of the puzzle, with the word 'Nord' (North) above it. The compass rose is a circle with a horizontal line and a vertical line, and a small triangle pointing upwards.

AART/architects STUDIO LUDO architectur


Note:

Heisesjakt etc.:
Heisesjakt for bårheis.
Røykventilasjon/røykluke i tak over trapprom iht. Rl-prosjekt.
Ramningsåpning på topp etasje i hemsleiligheter er over gulv.
Tak:
Trekledning på takflater.
Tilgang til taket for inspeksjon fra trapprom via røykluke i trapprom.
- Fallsikring ved inspeksjon for eksempel som wire-ankerline langs gassims.
Avvarning skjel i taket langs nedre kant.
Snøsikring på takflater over 14 grader etter forskrifter - afhengig av linsjon på takflater.
Alle lesningene blir bearbeidet i iht. Rl-prosjekt til etterleveringen av Detaljprosjekt.

Signaturforklaring Fasader:

- Fasadeledning - Type 1, Sje
- Fasadeledning - Type 2, By
- Takkledning
Kledning i faldroting
- 234.1 - Skyveparti fra gulv, 2 fag
Varierende størrelse.
Innvendig rekkverk, høyde 1,2 m fra gulv - Personssikkerhet.
Barnesikring.
F = fast parti.
- 234.2 - Skyveparti fra gulv, 3 fag
Varierende størrelse.
Innvendig rekkverk, høyde 1,2 m fra gulv - Personssikkerhet.
Barnesikring.
F = fast parti.

- 234.3 - Utvendig vindu fra brystning, 1 fag
Varierende størrelse.
Dreie/vippevindu innover 0,8 m fra gulv.
Barnesikring.
- 234.4 - Utvendig vindu fra brystning, 2 fag
Varierende størrelse.
Dreie/vippevindu innover 0,8 m fra gulv.
Barnesikring.
- 234.5 - Utvendig vindu fra gulv, 1 fag
Varierende størrelse.
Dreie/vippevindu innover 0,8 m fra gulv.
Barnesikring.
Personssikkerhet i glass til gulv.
- 234.6 - Utvendig vindu fra gulv, 2 fag
Varierende størrelse.
Parti med dreie/vippevindu innover 0,8 m fra gulv.
Barnesikring.
Personssikkerhet i glass til gulv.
- 234.7 - Utvendig vindu fra gulv, 3 fag
Varierende størrelse.
Parti med dreie/vippevindu innover 0,8 m fra gulv.
Barnesikring.
Personssikkerhet i glass til gulv.

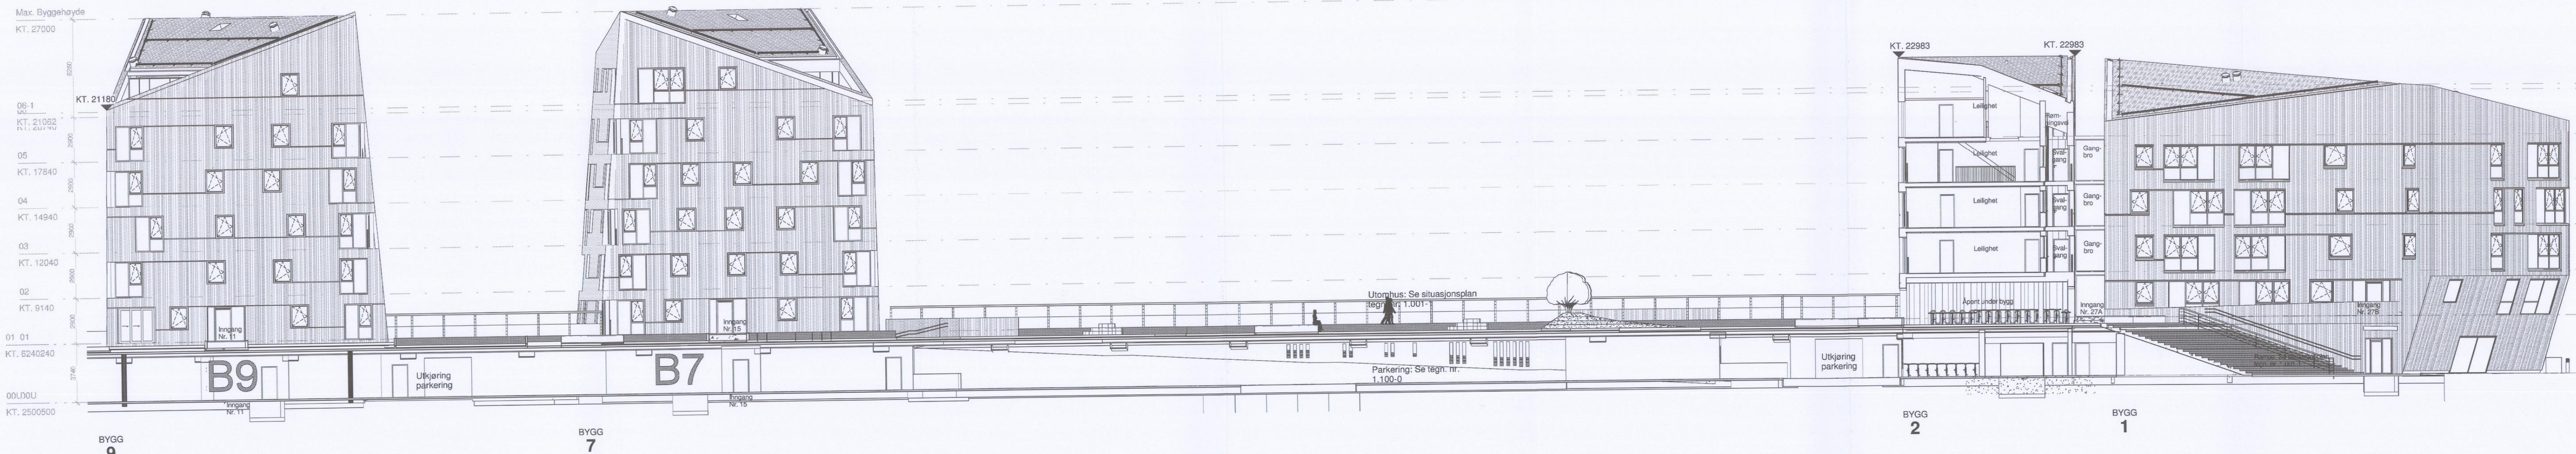

SIRISKJÆR

IG 3

Emne: Hovedsnitt A-A

Utf.: JBU Kontroll: RKL Godkj.: AL

ARKITEKT:

AART architects A/S
Aboulevarden 22, 5. sal
8000 Århus C
Tlf.: +45 87303286
Fax: +45 87303296
Mail: aart@aat.dk

Rambøll
Avt. Studio Ludo
Sjøgaten 6
Postboks 8058
4016 STAVANGER

INGENIØR:

RIB Dimensjon AS
RIV GK NORGE AS
RIE Hellevik VVS
Brann Stavanger Installasjon AS
Lyd Sweco Sinus

BYGHERRE:

Siriskjær Utbygging AS
c/o Kruse Smith Entreprenør AS
Vassbotnen 1,
4313 Sandnes
Postboks 8088, 4068 Stavanger
Telefon: 51 44 42 00
Telefax: 51 44 42 01
Mail: May.Elin.Sola@kruse-smith.no

SIRISKJÆR UTBYGGING AS

Tegn. nr. 3.100-1

Dato: 10.12.2012 Mål: 1 : 200



STAVANGER KOMMUNE
Sentralarkivet

Dato: 24 OKT 2012

S.nr. _____ J.nr. _____

Avd. _____ Arkivkode _____






Emne: Plan P-kjeller	Gnr.: 54	Tegn. nr. A 1.100-0	9
	Bnr.: 1080		

☒ ARKITEKT: ☐ INGENIØR: ☐ BYGHERRE:

AART architects A/S Åbøtvarevæden 22, 5. sal 8000 Aarhus C Tlf.: +45 87303286 Fax: +45 87303296 Mail: aart@aart.dk	Studio Ludo, Rembell Søhøjvej 1 4059 Slangerup Tlf.: +47 51854330 Fax: +47 51854331 Mail: ludospot@studioludo.no	RIB Søhøjvej 1 RIB Brann Lyd	Dimension AS Gunnar Knutsen Rivier Sweco Sinus	Sirénvej Ubygging AS c/o Krusen SM Vasebølvej 1 4313 Sandnes Postboks 8088, 4068 Stavanger Telefon: 51 44 42 22
---	---	--	--	--

AART/architects **STUDIO LUDO** arkitektur **RAMBOLL**

SIRISKJÆR UTBYGGING AS

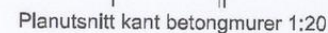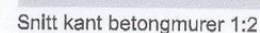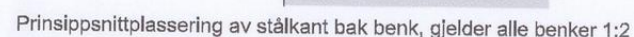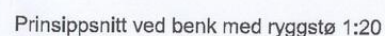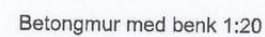

Alle mål er i mm.
Maks høyde på terrengmur er 50 cm.
Forsallingsbord til støping av terrengmur må være nye.
Overflate ferdigstøpt mur må være jevn og uten synlige lufthuller,
kanter eller avstand mellom støpetettene.
Første mur må godkjennes av byggeleder og lark før arbeidet kan
forsette.
Dreneringslag utføres i samråd med byggeleder.
Det brukes prefabrierte benker som 'April Stavanger' fra Vestre eller
likeverdige. Det brukes både kun benkflate og benkplate med rygg.
Benkene monteres nedfelt i muren (7 cm), i bakkant monteres en
stålkant type Milford eller likeverdige, som skal avsluttes i flukt med
benk. Uførelse avtales på byggeplass med byggeleder.
Montering av benker skjer i samråd med leverandør og lark



Nr	Dato	Beskrivelse	Utført av
----	------	-------------	-----------



Emne: **Betongmurer med sitteflater**

Gnr.: 54
Bnr.: 1060
Saksnr.: 3110759

Dato: 21.09.2012 Mål:1:20 / 5 (A2)

AART architects A/S
Avenue 22, 5. sal
8000 Århus C
Tlf.: +45 87303286
Fax: +45 87303296
Mail: aart@aart.dk


Studio Ludo, Rambøll
Sjøgaten 6
4068 Stavanger
Tlf.: +47 51854330
Fax: +47 51854331
Mail: ludopost@studioludo.no

RIB	Dimensjon AS
RIV	Gunnar Karlsen AS
RIE	Stavanger Installasjon AS
Brann	Sweco
Lyd	Sinus


Sirskjær Utbygging AS
c/o Kruse Smith Entreprenør AS
Vassbotnen 1,
4313 Sandnes
Postboks 8088, 4068 Stavanger
Telefon: 51 44 42 00
Telefax: 51 44 42 01
Mail: ragnar.oksendal@krusebo.no

SIRISKJÆR UTBYGGING AS


AART/architects STUDIO LUDO RANBOLL

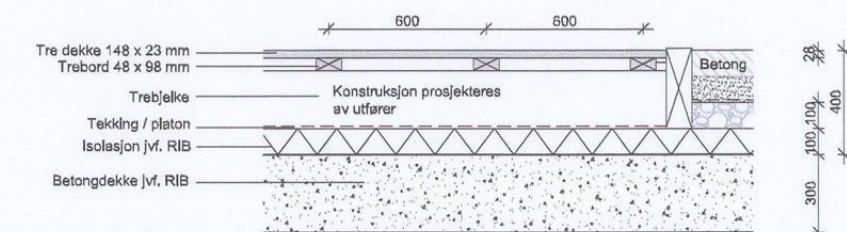


L801-1
PRINSIPP SNITT TRE DEKKE OVERGANG TIL BETONG

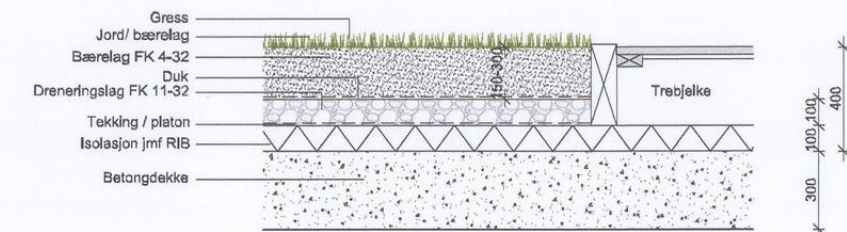


L801-2
PRINSIPPSNITT GRESS PÅ TAK OVERGANG TIL TREDEKKE

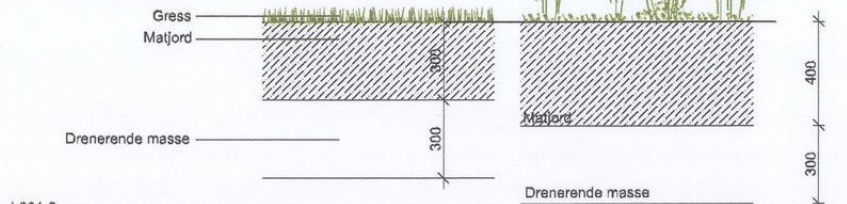


L801-3
PRINSIPPSNITT GRESS PÅ TERRENG
PRINSIPPSNITT BUSKER PÅ TERRENG

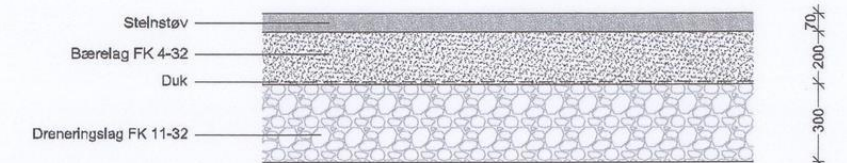


L801-4
PRINSIPPSNITT GRUS

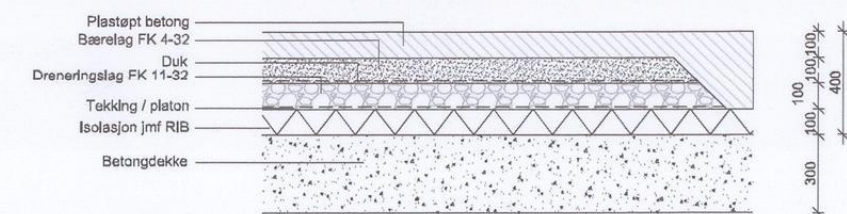


L801-5
PRINSIPP SNITT PLASTØPT BETONG PÅ TAK

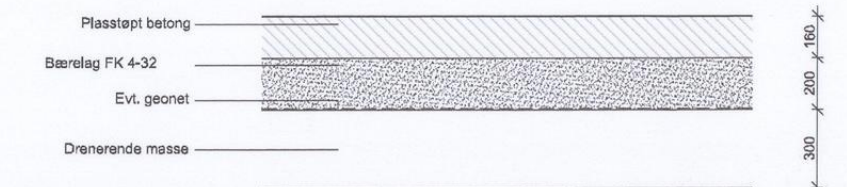


L801-6
PRINSIPP SNITT PLASTØPT BETONG PÅ TERRENG

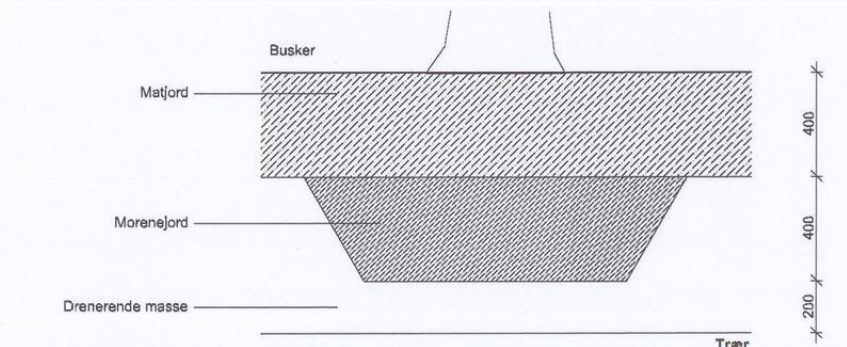


L801-7
PRINSIPPSNITT TRÆR

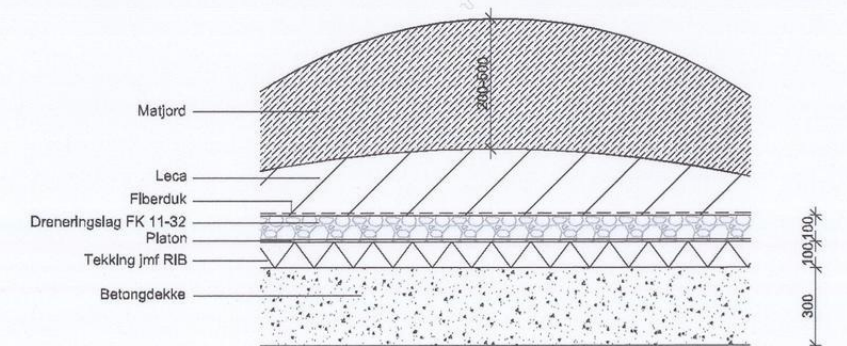


L801-8
PRINSIPPSNITT JORDVOLLER PÅ TAK

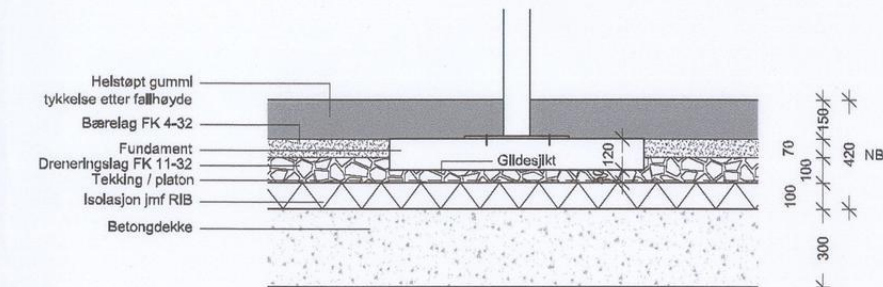


L801-9
PRINSIPPSNITT FUNDAMENT LEK

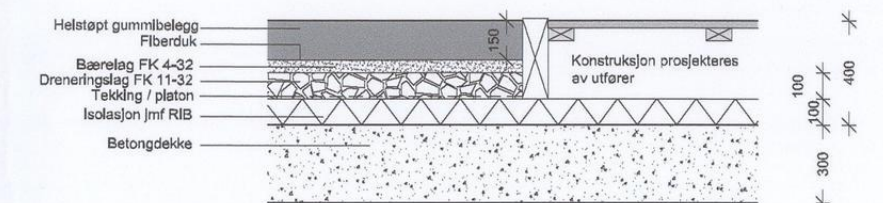


L801-10
OVERGANG GUMMI - TREDEKKE

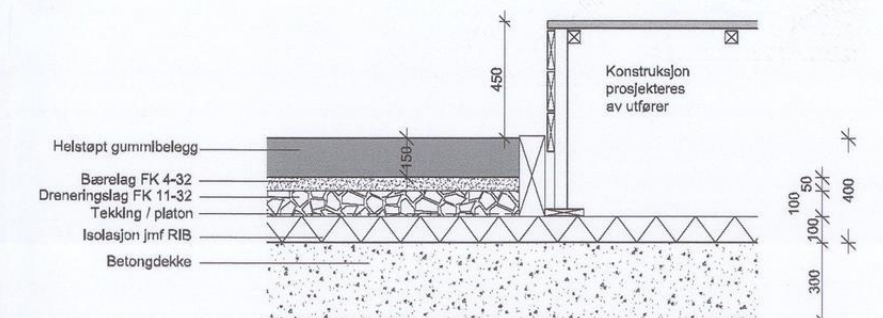


L801-11
OVERGANG GUMMI - TRESITTEFLATE

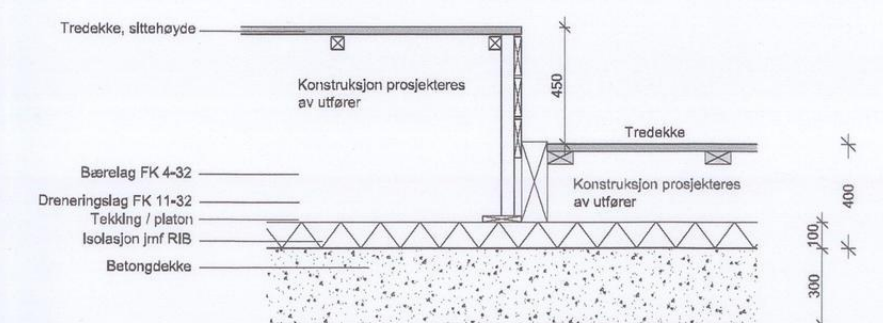


L801-12
OVERGANG TO TREDEKKER

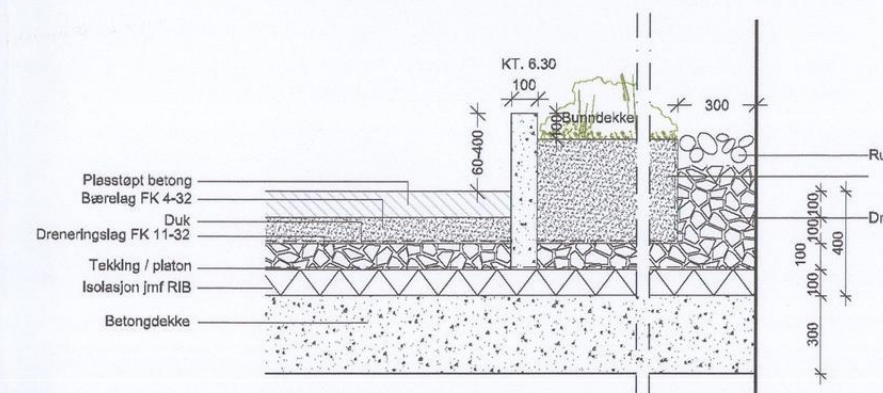


L801-13
OVERGANG BETONG - PLANTEFELT LANGS BYGG

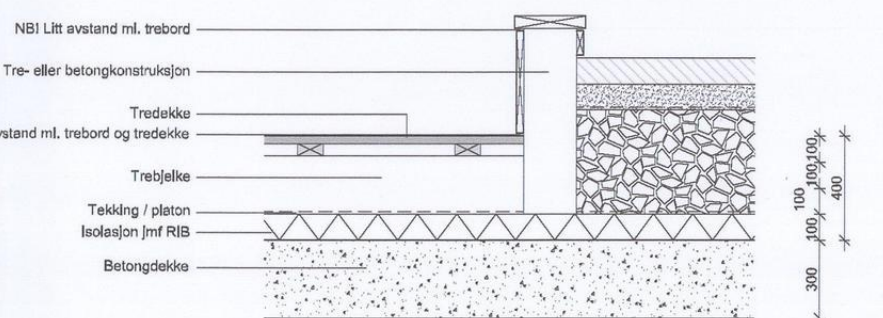

L801-14
OVERGANG RAMPE INN TIL BYGG

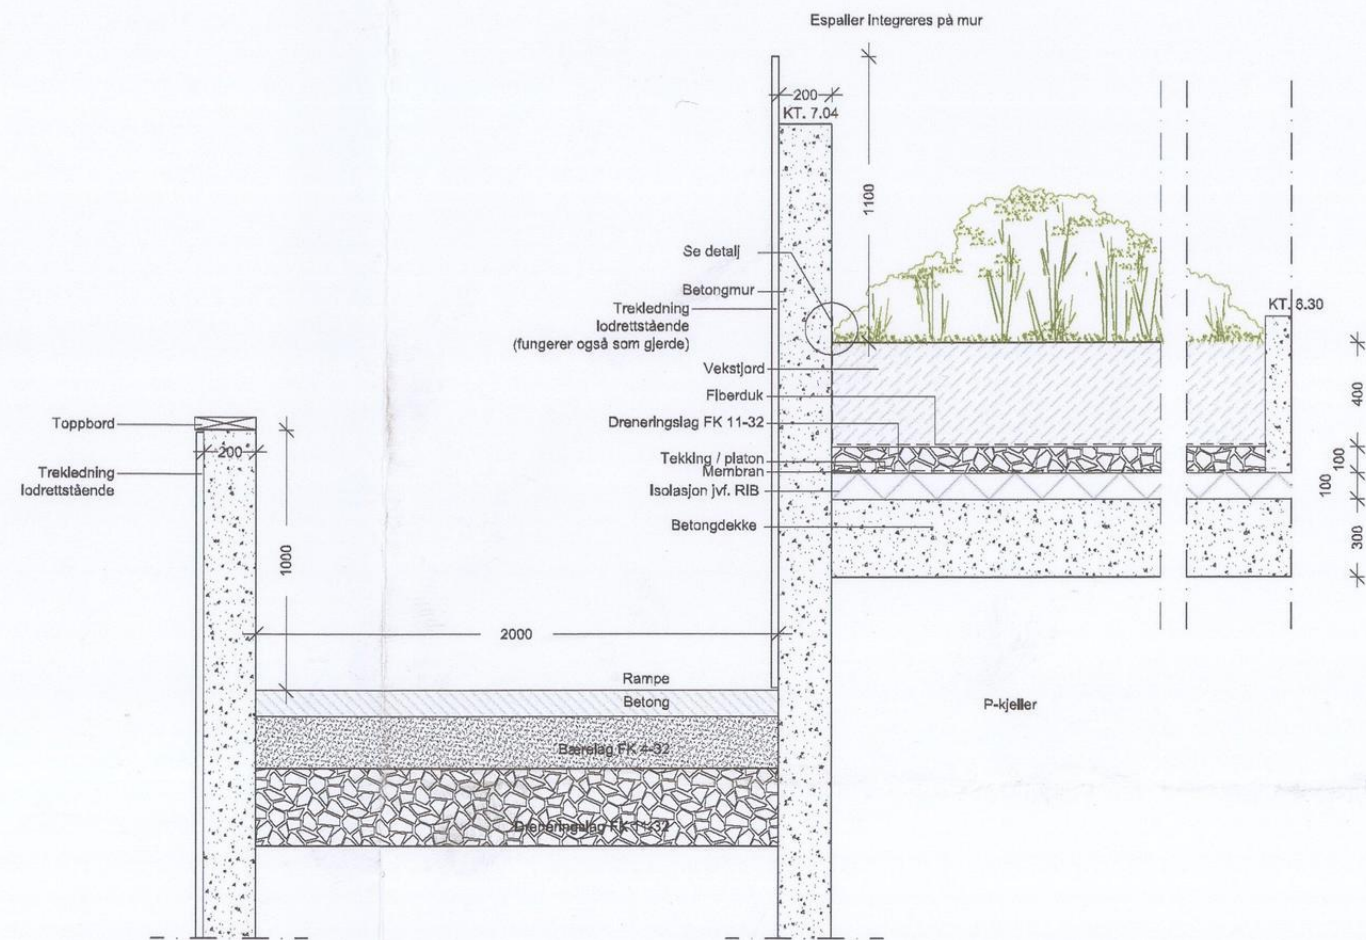

L801-15
PRINSIPPSNITT PLANTEKASSE / BETONGMUR

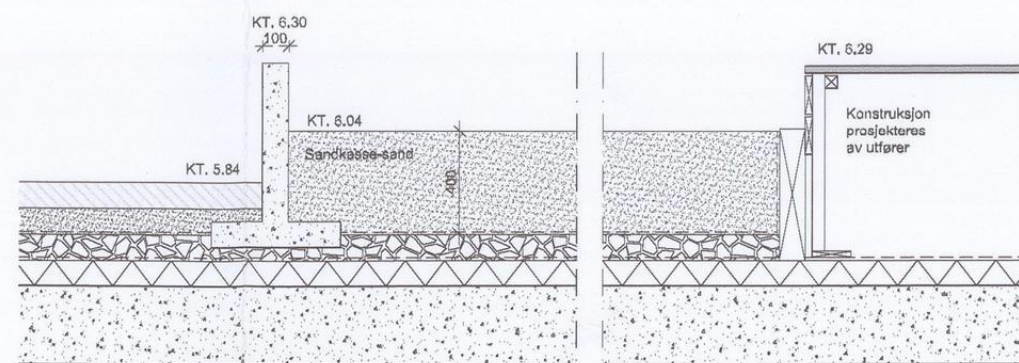

L801-16
PRINSIPPSNITT SANDKASSE

KOMMENTAR:

Alle mål er i mm.
For øvrige tegninger vises til tegningskilden.
Som oppgitt til bærelag under tredekke på tak, kan det bygges stabil trekonstruksjon.
Al trekonstruksjon under synglig flate konstrueres av utfører. Angitt oppbygging for illustrasjon.
Alle betongkonstruksjoner må detaljprosjekteres av RIB.
For betongstøttemurer med integrert altflate samt for trevolumener på flater: se egne tegninger.

Nr.	Dato	Beskrivelse	Utført av
SIRISKJÆR DETALJPROSJEKT			
Emne: Oppbygginger og overganger		Gnr.: 54	Tegn. nr. L801
Utd.: EDY		Bnr.: 1060	
Kontroll: TBO		Saksnr.: 3110759	Dato: 21.08.2012 Mål: 1:20 / 5 (A2)
ARKITEKT:		INGENJØR:	
AART architects A/S Aboulvarvarden 22, 5. etg. 8000 Århus C Tlf.: +45 87303286 Fax: +45 87303286 Mail: aart@aart.dk		Studio Ludo, Rambøll Sjøgaten 6 4068 Stavanger Tlf.: +47 51854330 Fax: +47 51854331 Mail: ludopost@studioludo.no	
BYGGER:		BYGGER:	
RIB RIV RIB Brann Lyd		Dimensjon AS Gunnar Karlsson AS Stavanger Installasjon AS Sweco Sinus	
SIRISKJÆR Bygging AS c/o Kross Smith Entreprenør AS Vassbotnen 1, 4313 Sandnes Postboks 8088, 4068 Stavanger Telefon: 51 44 42 01 Telefax: 51 44 42 01 Mail: ragnar.oksanda@krossbo.no			