


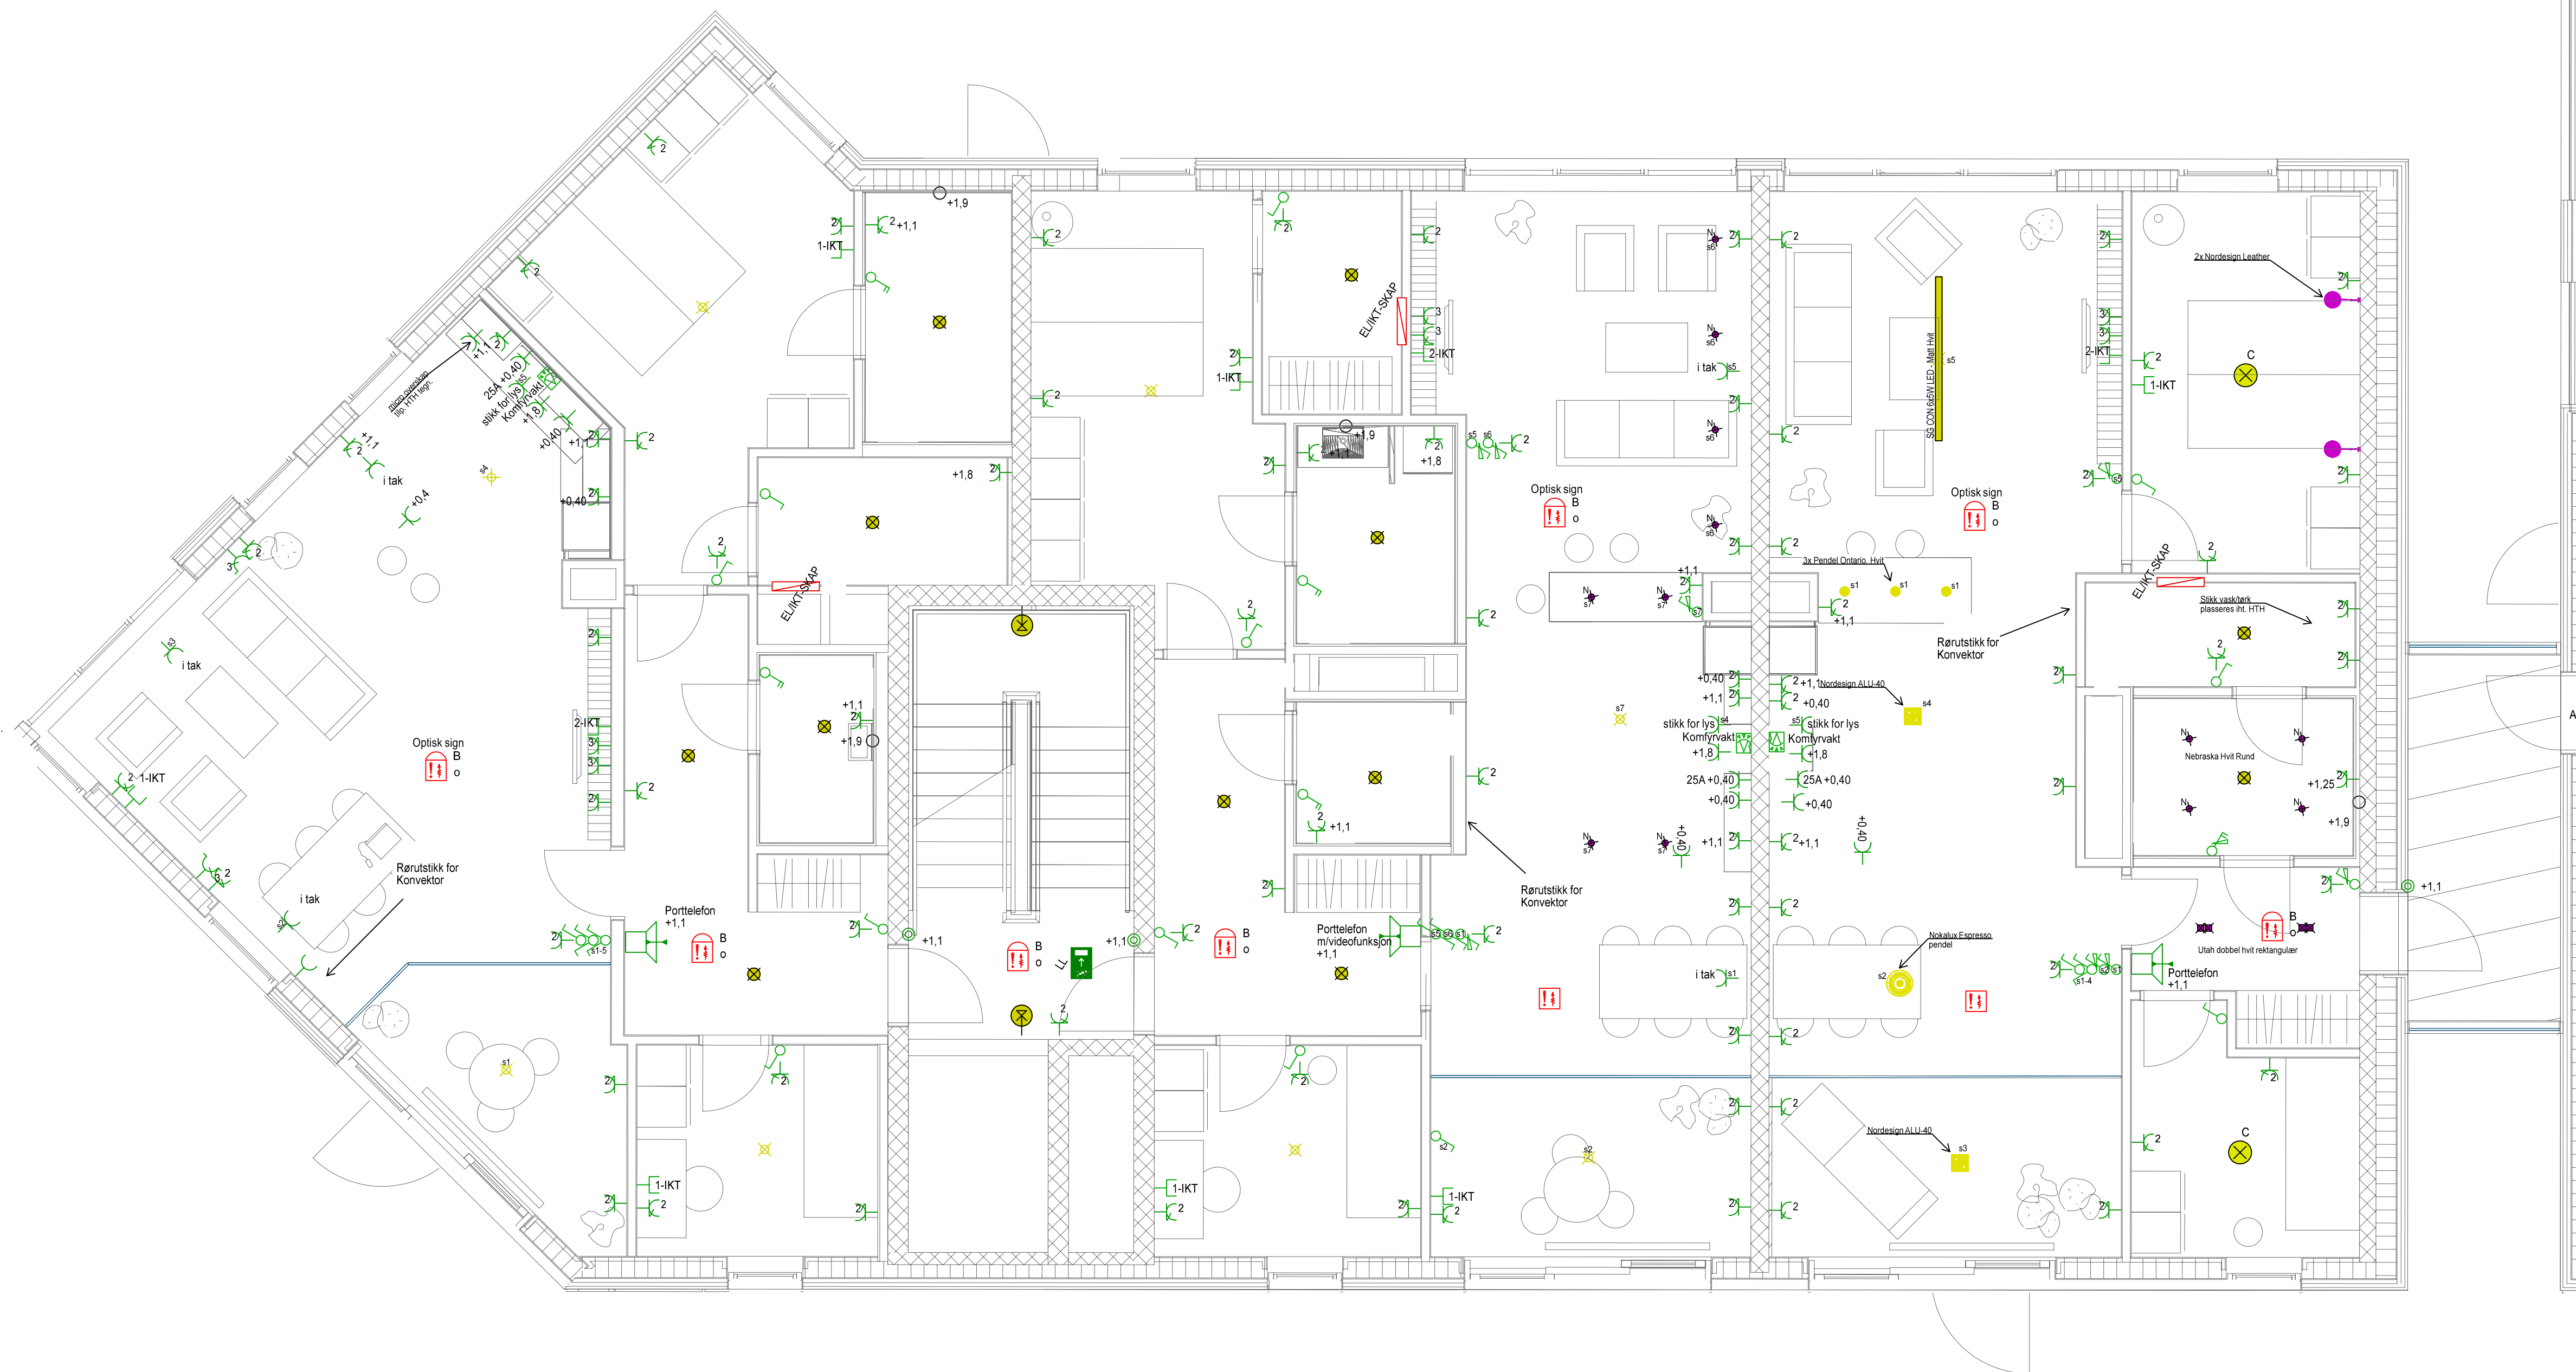

- ✱ Lampepunkt i tak (DCL)
- Lampepunkt med armatur
- ⌋ Bryter 1/16A, +1,1m
- ⌋ Lysdimmer, +1,1m
- ⌋ Stikk 2x2/16A+PE, +0,15m
- ⌋ Stikk 2/16A+PE, enkel i tak
- 25A ⌋ Stikk 2/25A+PE (flatstift), +0,4m
- Kobl.boks for lys, +1,9m
- ⌋ Komfyrvakt (monteres ihht. produsent)
- ⌋ Uttak for tele/data, enkel, +0,15m
- ⌋ Uttak for tele/data, dobbel, +0,15m
- ⌋ Røkmelder m/alamorgan og optisk varslings
- ⌋ Røkmelder m/alamorgan
- Ringetrykknapp, +1,1m
- ⌋ Ringetabla v/ytterdører
- ⌋ Porttelefon, +1,1m
- ⌋ Bevegelsessensor
- ⌋ EL/IKT Skap
- Akustisk ⌋ Beveg.sens. Akustisk
- ⌋ Fotocelle
- ⌋ Utgangsmarkeringsslys
- ⌋ Markeringsslys kombi m/ledelys
- ⌋ Ledelys

G	2015-04-07	STEEL	Nytt arkitekt underlag
F	2013-09-19	SE	NY ARK PLANTEGN.
E	2013-06-14	SE	NY PLANTEG. ARK
D	2013-05-10	SE	KUNDEENDRINGER, NYTT ARK GRUNNLAG
C	2013-02-12	SE	NYTT ARK GRUNNLAG
B	2013-01-25	SE	ENDRINGER LEDELYS
A	2013-01-24	SE/EL	KONVEKTORER, KJØKKEN MM.

REV	DATO	SIGN	KORRIGERING
VANNKANTEN · B1			
STAVANGER INSTALLASJON AS elektronisk installasjonsteknikk elektronisk installasjonsteknikk elektronisk installasjonsteknikk Norconsult			
KRUSE SMITH			
ELEKTRO 3. ETASJE			SAKSBEH.
			TEGN. AV: SE
			ANSV.
MALESTOKK: 1:50		TEGN. NR.	15406 12 REV.
DATO: 2012-12-10		43.1540.012.B1_3	
G			
BN			